

ИП Баринаова Наталья Алексеевна

Заказчик: министерство транспорта  
и автомобильных дорог  
Самарской области

Договор № 28-27/78  
от 23.05.2024 г.  
Экз. №

Документация по планировке территории  
в целях определения границы полосы отвода  
автомобильной дороги общего пользования  
межмуниципального значения в Самарской области  
«Кинель-Черкассы – Урал» - Кабановка - Богородское,  
расположенной в муниципальных районах Кинель-Черкасский,  
Сергиевский Самарской области

## ПРОЕКТ ПЛАНИРОВКИ ТЕРРИТОРИИ

Раздел 1 «Проект планировки территории. Графическая часть»

Раздел 2 «Положение о размещении линейных объектов»

Книга 1. Основная часть.

ИП Баринаова Наталья Алексеевна



Н.А. Баринаова

г. Самара  
2024 г.

|             |              |              |
|-------------|--------------|--------------|
| Ив. № подл. | Подп. и дата | Взам. инв. № |
|             |              |              |

| №  | Наименование   | Стр. |
|----|---|------|
| 1  | 2   | 3    |
|    | <b>Раздел 1</b><br><b>«Проект планировки территории. Графическая часть»</b>   |      |
| 1  | Совмещённый чертёж красных линий, границ зон планируемого размещения линейных объектов М 1:1000<br>Перечень координат красных линий (приложение к совмещенному чертежу красных линий; границ зон планируемого размещения линейных объектов М 1:1000)   | -    |
|    |   | 4    |
|    | <b>Раздел 2</b><br><b>«Положение о размещении линейных объектов»</b>   |      |
| 1  | а) Наименование, основные характеристики (категория, протяженность, проектная мощность, пропускная способность, грузонапряженность, интенсивность движения) и назначение планируемых для размещения линейных объектов, а также линейных объектов, подлежащих реконструкции в связи с изменением их местоположения   | 10   |
| 2  | б) Перечень субъектов Российской Федерации, перечень муниципальных районов, городских округов в составе субъектов Российской Федерации, перечень поселений, населённых пунктов, внутригородских территорий городов федерального значения, на территориях которых устанавливаются зоны планируемого размещения линейных объектов   | 12   |
| 3  | в) Перечень координат характерных точек границ зон планируемого размещения линейных объектов   | 13   |
| 4  | г) Перечень координат характерных точек границ зон планируемого размещения линейных объектов, подлежащих реконструкции в связи с изменением их местоположения   | 25   |
| 5  | д) Предельные параметры разрешённого строительства, реконструкции объектов капитального строительства, входящих в состав линейных объектов в границах зон их планируемого размещения   | 25   |
| 6  | е) Информация о необходимости осуществления мероприятий по защите сохраняемых объектов капитального строительства, существующих и строящихся на момент подготовки проекта планировки территории, а также объектов капитального строительства, планируемых к строительству в соответствии с ранее утвержденной документацией по планировке территории, от возможного негативного воздействия в связи с размещением линейных объектов | 26   |
| 7  | ж) Информация о необходимости осуществления мероприятий по сохранению объектов культурного наследия от возможного негативного воздействия в связи с размещением линейных объектов   | 27   |
| 8  | з) Информация о необходимости осуществления мероприятий по охране окружающей среды   | 29   |
| 9  | и) Информация о необходимости осуществления мероприятий по защите территории от чрезвычайных ситуаций природного и техногенного характера   | 29   |
| 10 | к) Пересечения границ зон планируемого размещения линейного объекта (объектов) с водными объектами (в том числе с водотоками, водоемами, болотами и т.д.)   | 30   |


|      |        |      |        |       |      |                                                 |      |
|------|--------|------|--------|-------|------|-------------------------------------------------|------|
| Изм. | Кол.уч | Лист | № док. | Подп. | Дата | Основная часть<br>проекта планировки территории | Лист |
|      |        |      |        |       |      |                                                 | 2    |

Состав проекта

Документация по планировке в целях определения границы полосы отвода автомобильной  
дороги общего пользования межмуниципального значения в Самарской области  
«Кинель-Черкассы – Урал» - Кабановка - Богородское, расположенной в муниципальных  
районах Кинель-Черкасский, Сергиевский Самарской области

| Обозначение | Наименование                                             | Примечание |
|-------------|----------------------------------------------------------|------------|
| Книга 1     | Проект планировки территории<br>Основная часть           |            |
| Книга 2     | Проект планировки территории<br>Материалы по обоснованию |            |
| Книга 3     | Проект межевания территории<br>Основная часть            |            |
| Книга 4     | Проект межевания территории<br>Материалы по обоснованию  |            |

|              |              |              |      |        |      |        |       |      |                                                 |      |
|--------------|--------------|--------------|------|--------|------|--------|-------|------|-------------------------------------------------|------|
| Инв. № подл. | Подп. и дата | Взам. инв. № |      |        |      |        |       |      | Основная часть<br>проекта планировки территории | Лист |
|              |              |              |      |        |      |        |       |      |                                                 | 3    |
|              |              |              |      |        |      |        |       |      |                                                 |      |
|              |              |              | Изм. | Кол.уч | Лист | № док. | Подп. | Дата |                                                 |      |

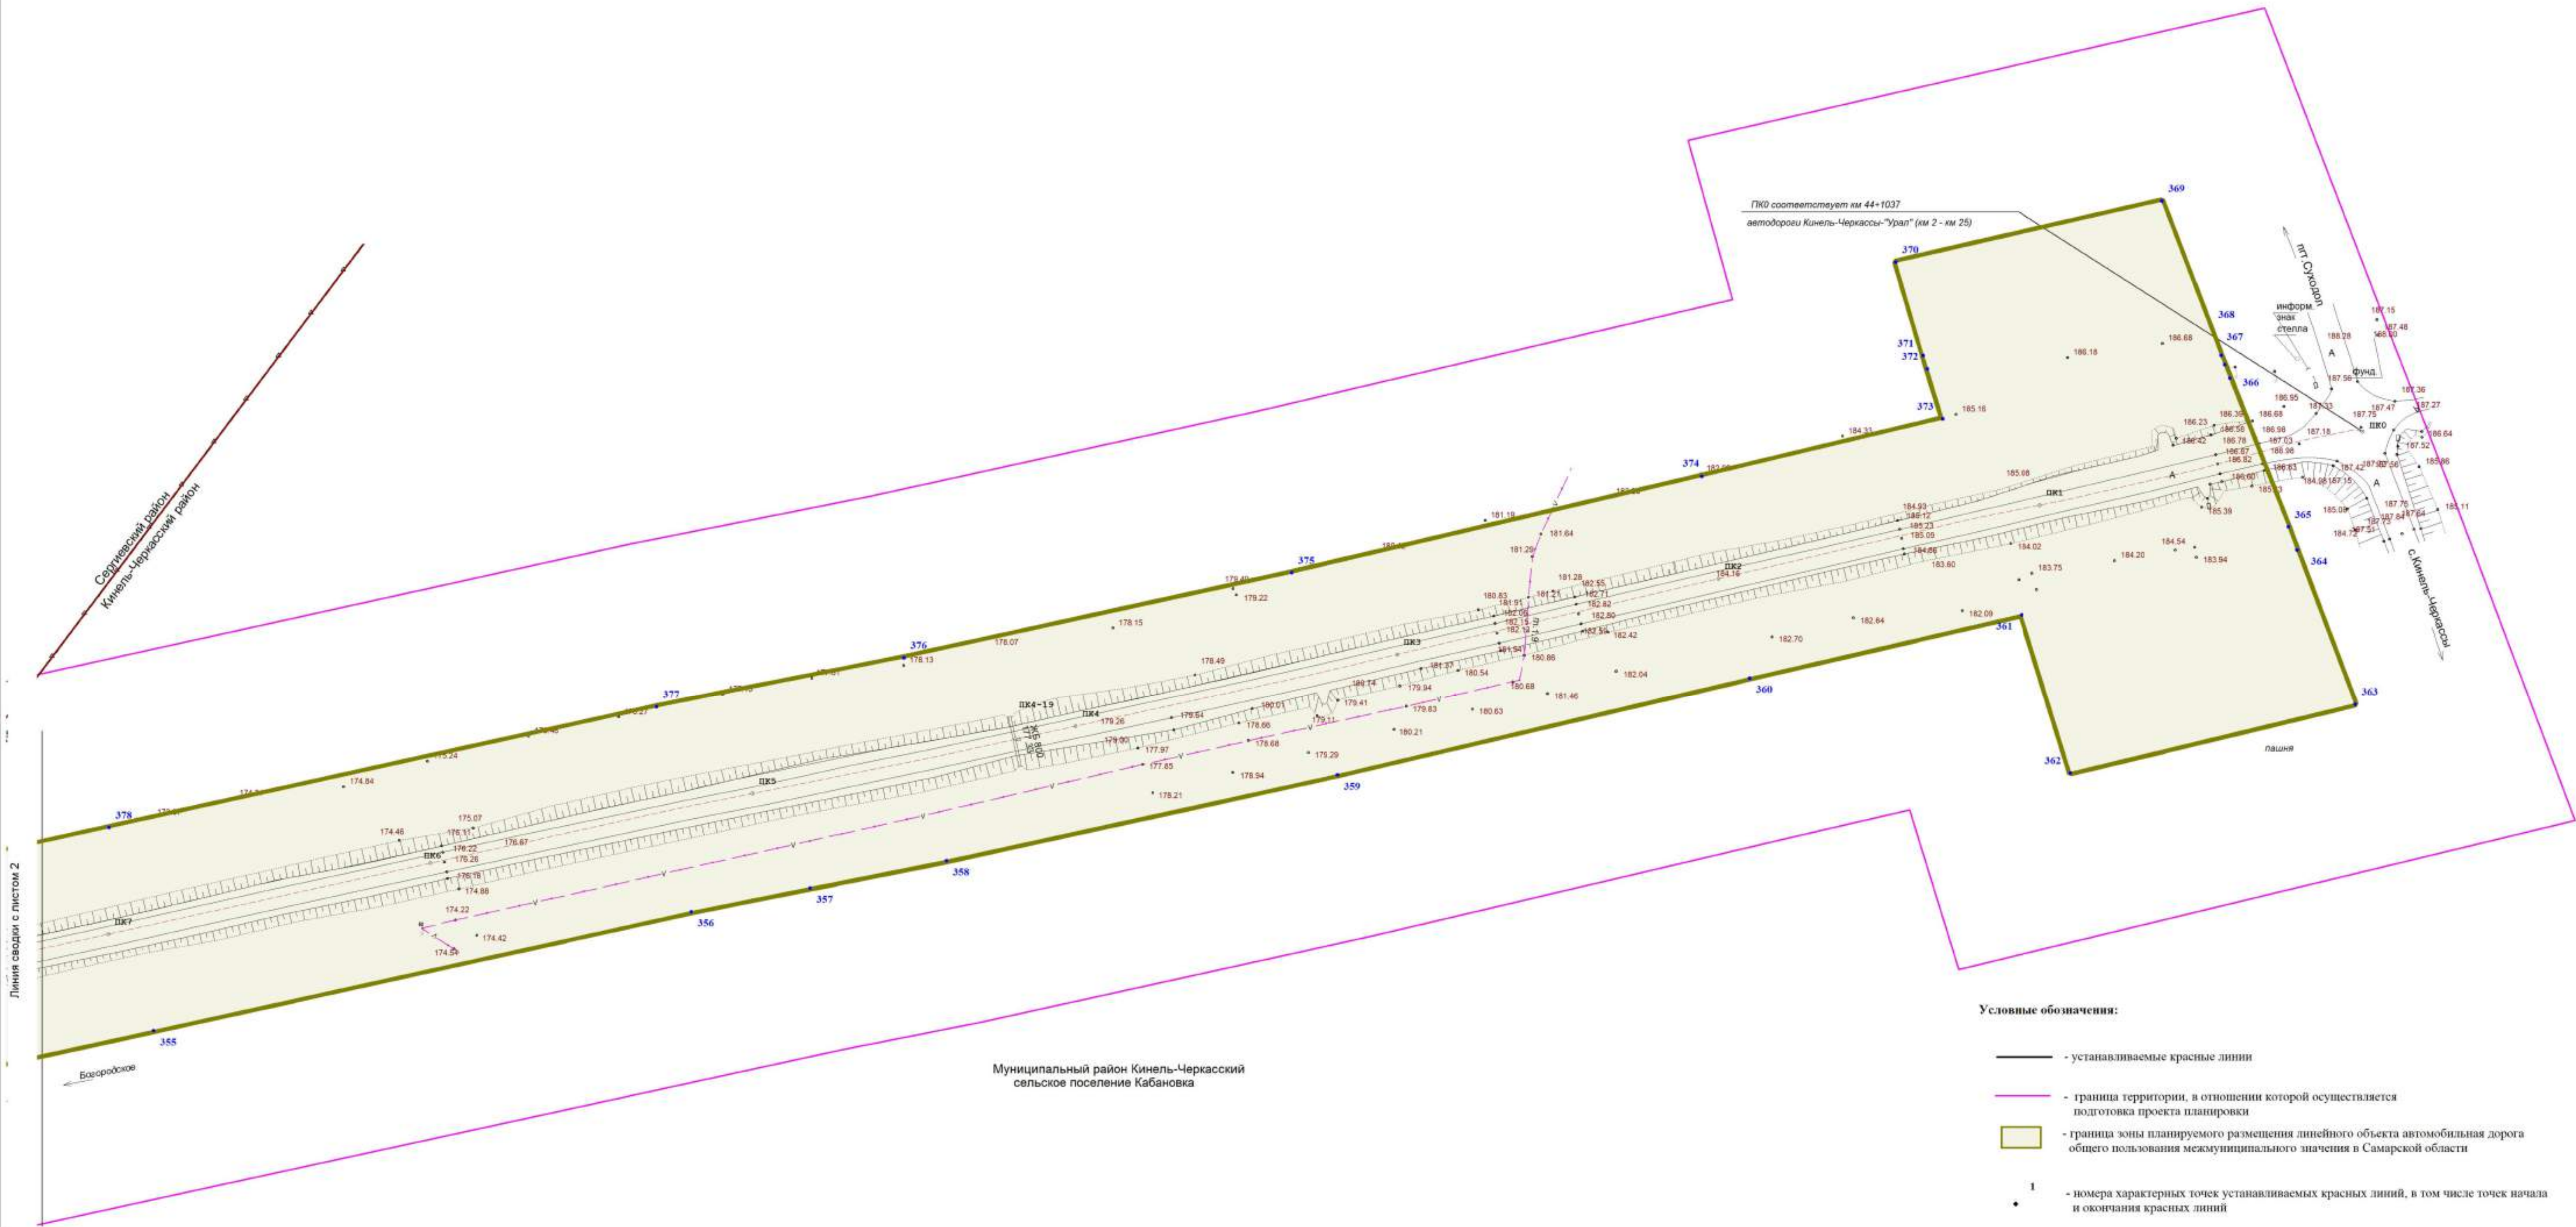


Линия сверен с листом 2

Муниципальный район Кинель-Черкасский  
сельское поселение Кабановка

Условные обозначения:

- устанавливаемые красные линии
- граница территории, в отношении которой осуществляется подготовка проекта планировки
- граница зоны планируемого размещения линейного объекта автомобильного общего пользования межмуниципального значения в Самарской области
- 1 — номера характерных точек устанавливаемых красных линий, в том числе точек начала и окончания красных линий
- 1 — номера характерных точек границы зоны планируемого размещения линейного объекта, в том числе точек начала и окончания, точек изменения описания границ такой зоны
- граница населенных пунктов
- граница сельских поселений
- граница городских округов, муниципальных районов
- ось автомобильной дороги

Схема расположения листов:

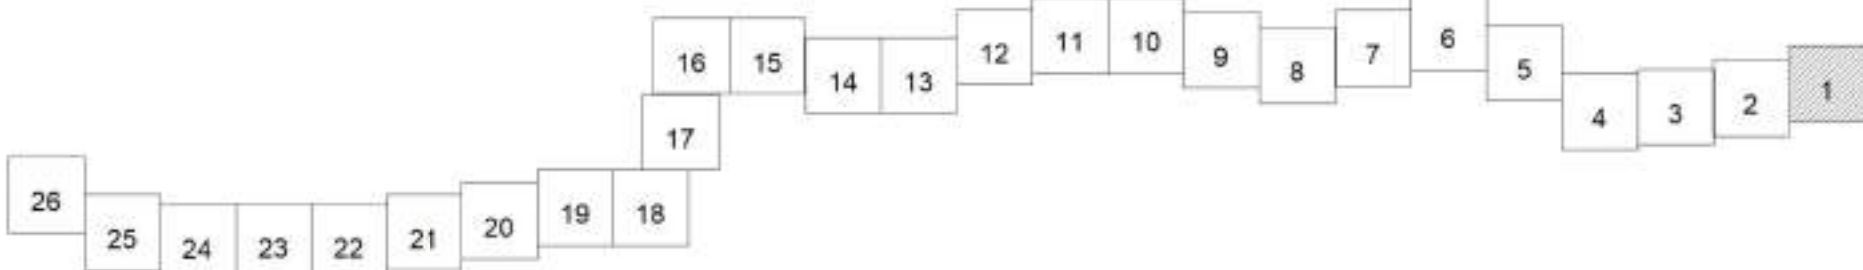


Система координат МСК 63

Примечание:

- Чертеж границ зон планируемого размещения линейных объектов, подлежащих реконструкции в связи с изменением их местоположения, отсутствуют.
- Перечень координат характерных точек устанавливаемых красных линий представлен в приложении к чертежу красных линий, чертежу границ зон планируемого размещения линейных объектов.


|   |          |      |                                           |         |            |
|---|----------|------|-------------------------------------------|---------|------------|
| Договор от 23.05.2024 № 28-21/78   |          |      |                                           |         |            |
| Документация по планировке территории в целях определения границы полосы отвода автомобильной дороги общего пользования межмуниципального значения в Самарской области «Кинель-Черкассы - Урал» - Кабановка - Бозародское, расположенной в муниципальных районах Кинель-Черкасский, Сергеевский Самарской области |          |      |                                           |         |            |
| Изм.   | Кол.уч.  | Лист | № док.                                    | Подпись | Дата       |
|   |          |      |                                           |         |            |
| Составил   | Баранова |      |                                           |         | 09.06.2024 |
| Собственный чертеж красных линий; чертеж границ зон планируемого размещения линейных объектов N 1/000   |          |      |                                           |         |            |
|   |          |      | Стадия                                    | Лист    | Листов     |
|   |          |      | П                                         | 1       | 26         |
|   |          |      | ИП Баранова Наталья Алексеевна<br>2024 г. |         |            |

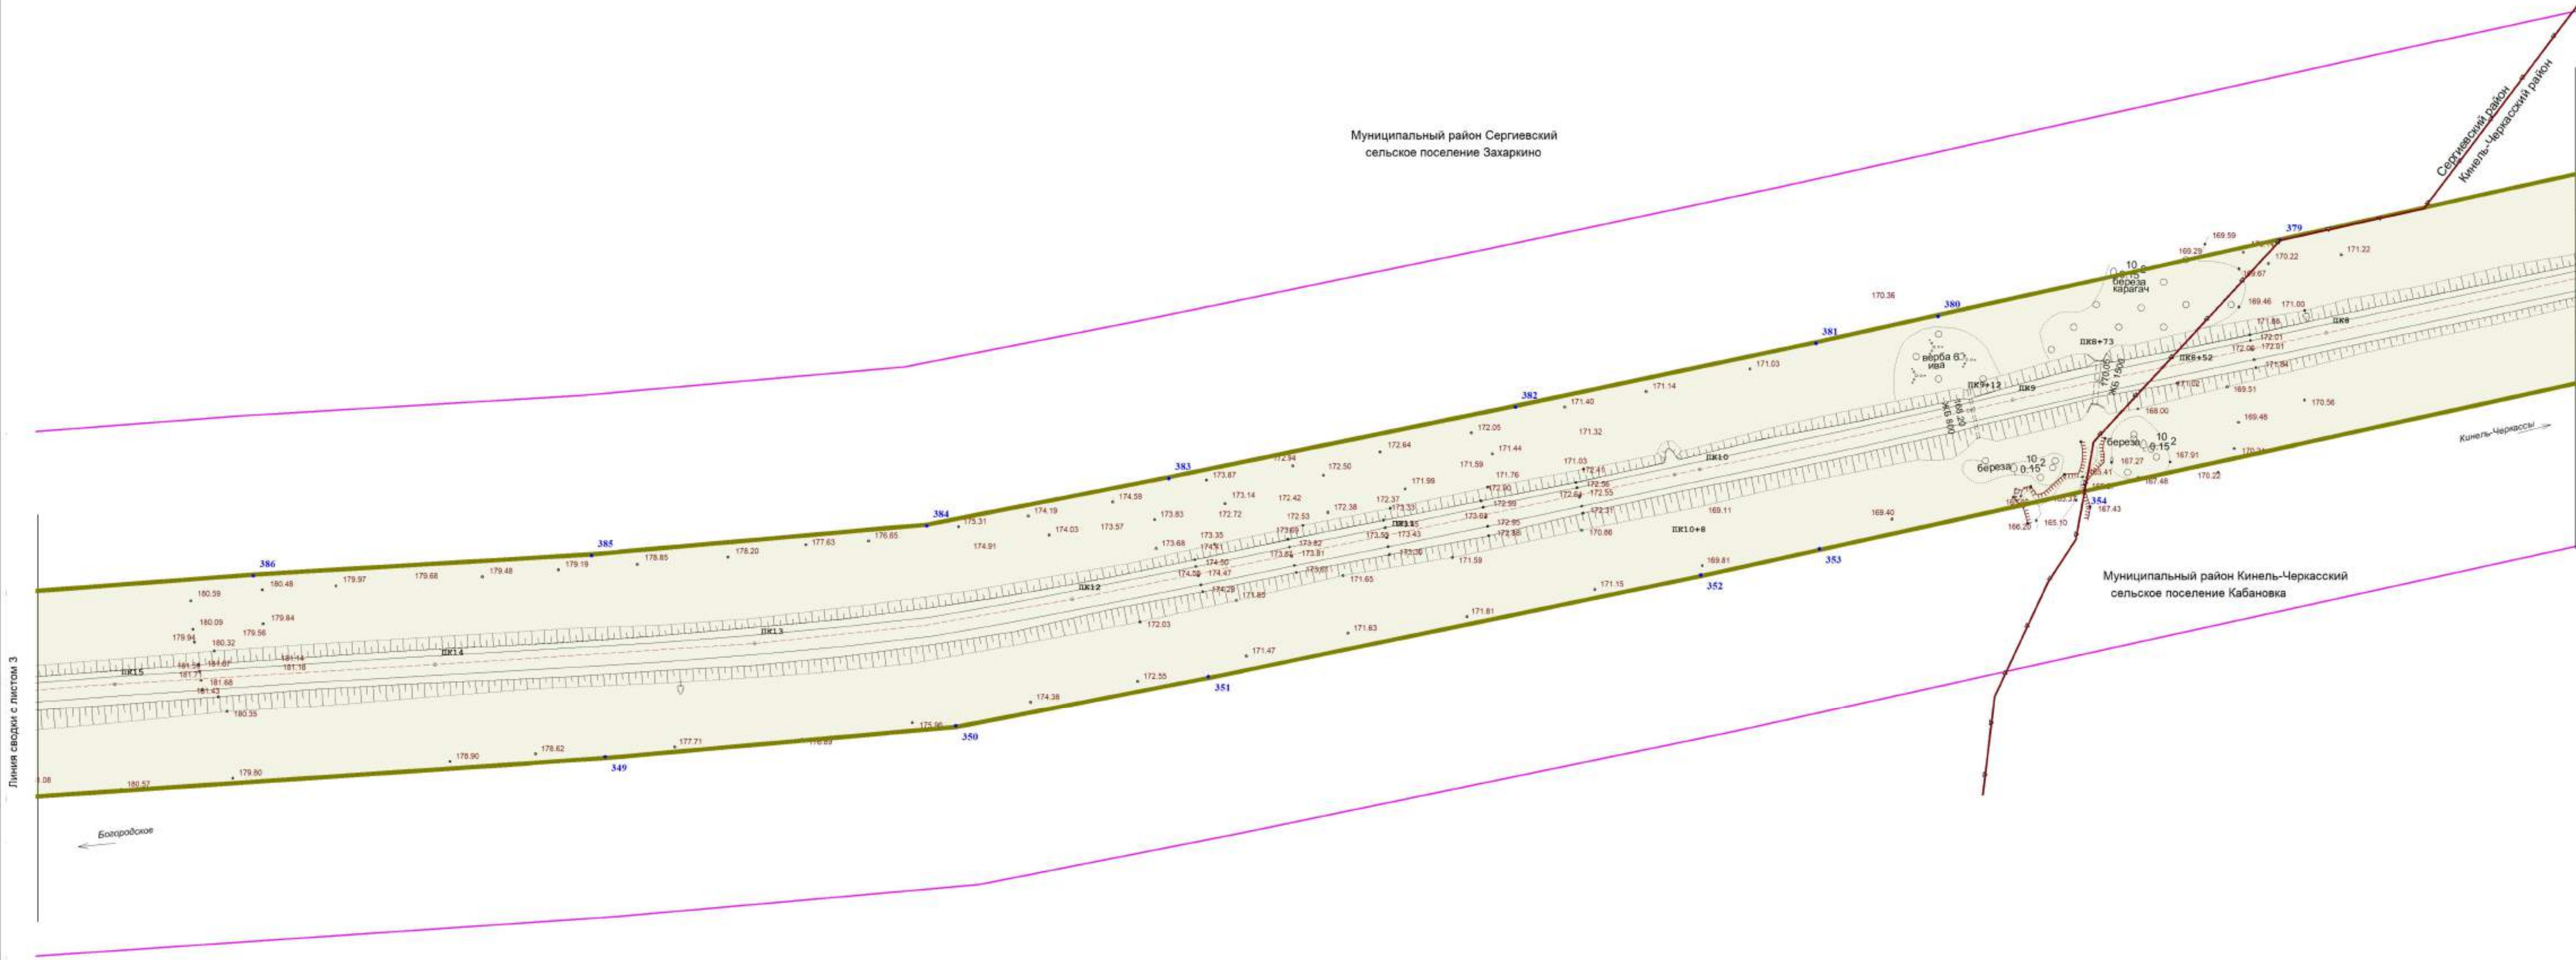

Условные обозначения:


- устанавливаемые красные линии
- граница территории, в отношении которой осуществляется подготовка проекта планировки
- граница зоны планируемого размещения линейного объекта автомобильная дорога общего пользования межмуниципального значения в Самарской области
- номера характерных точек устанавливаемых красных линий, в том числе точек начала и окончания красных линий
- номера характерных точек границы зоны планируемого размещения линейного объекта, в том числе точек начала и окончания, точек изменения описания границ такой зоны
- граница населенных пунктов
- граница сельских поселений
- граница городских округов, муниципальных районов
- ось автомобильной дороги

Схема расположения листов:

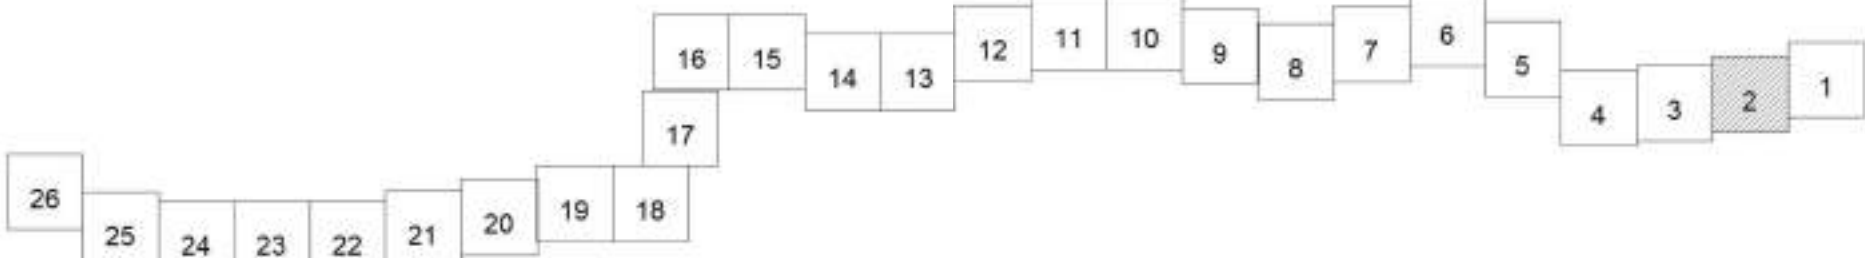

Система координат МСК 63

|   |          |      |        |                                |            |
|---|----------|------|--------|--------------------------------|------------|
| Договор от 23.05.2024 № 28-27/78   |          |      |        |                                |            |
| Документация по планировке территории в целях определения границы полосы отвода автомобильной дороги общего пользования межмуниципального значения в Самарской области «Кинель-Черкассы - Зрелая - Кабановка - Богородское, расположенной в муниципальных районах Кинель-Черкасский, Сергиевский Самарской области |          |      |        |                                |            |
| Изм.   | Кол.уч.  | Лист | № док. | Подпись                        | Дата       |
|   |          |      |        |                                |            |
| Составил   | Баранова |      |        |                                | 09.06.2024 |
| Основная часть проекта планировки территории. Раздел 1 "Проект планировки территории. Графическая часть."   |          |      |        |                                |            |
| Собственный чертеж красных линий; чертеж границ зон планируемого размещения линейных объектов   |          |      |        | ИП Баранова Наталья Алексеевна | 2024 г.    |
| М 1:5000   |          |      |        | Лист                           | 26         |
|   |          |      |        | Страница                       | П          |

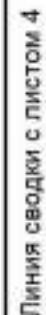

Пиния сволки с пистом 2

Бессородное

### Кинель-Черкассы

Схема расположения листов:

|          |        |          |       |                                                                                       |            |   |   |      |        |
|----------|--------|----------|-------|---------------------------------------------------------------------------------------|------------|---|---|------|--------|
|          |        |          |       |                                                                                       |            |   | Договор от 23.05.2024 № 28-27/78   |      |        |
|          |        |          |       |                                                                                       |            |   | Документация по планировке территории в целях определения границ полосы отвода автомобильной дороги общего пользования незначительного значения в Самарской области «Кинель-Черкассы - Црель - Кабановка - Богородское, расположенной в муниципальных районах Кинель-Черкасский, Сергеевский Самарской области» |      |        |
| Изм.     | Колуч. | Лист     | Фрак. | Подпись                                                                               | Дата       |   | Страница   | Лист | Листов |
|          |        |          |       |                                                                                       |            | Основная часть проекта планировки территории<br>Раздел 1 "Проект планировки территории.<br>"Графическая часть" | П   | 3    | 26     |
| Составил |        | Барынова |       |  | 09.06.2024 |   | ИП Барынова Наталья Алексеевна<br>2024 г.   |      |        |
|          |        |          |       |                                                                                       |            | Собственный чертеж красных линий, чертеж границ планируемого размещения линейной объектной М 1000              |   |      |        |


Формат A1



Муниципальный район Кинель-Черкасский  
сельское поселение Кабановка

Кинель-Черкасский район  
Сергиевский район


Муниципальный район Сергиевский  
сельское поселение Захаркино

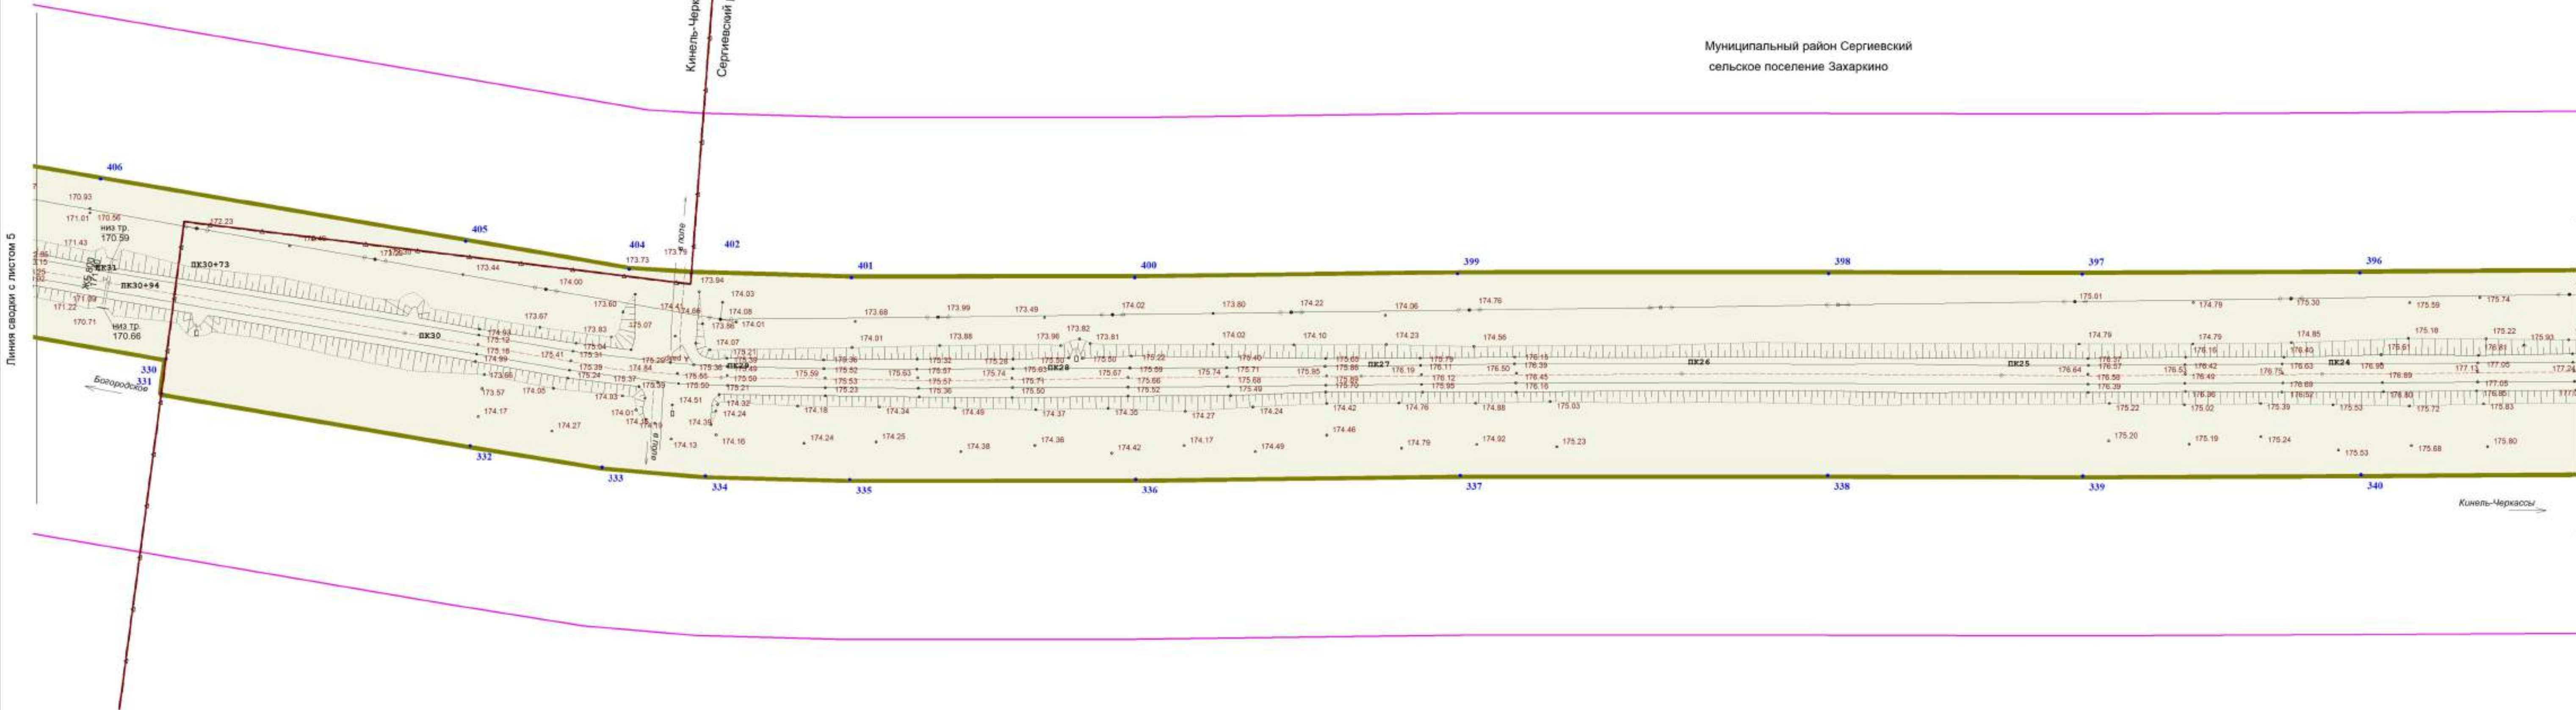

Условные обозначения:


- устанавливаемые красные линии
- граница территории, в отношении которой осуществляется подготовка проекта планировки
- граница зоны планируемого размещения линейного объекта автомобильная дорога общего пользования межмуниципального значения в Самарской области
- 1 — номера характерных точек устанавливаемых красных линий, в том числе точек начала и окончания красных линий
- 1 — номера характерных точек границы зоны планируемого размещения линейного объекта, в том числе точек начала и окончания, точек изменения описания границ такой зоны
- граница населенных пунктов
- граница сельских поселений
- граница городских округов, муниципальных районов
- ось автомобильной дороги

Схема расположения листов:

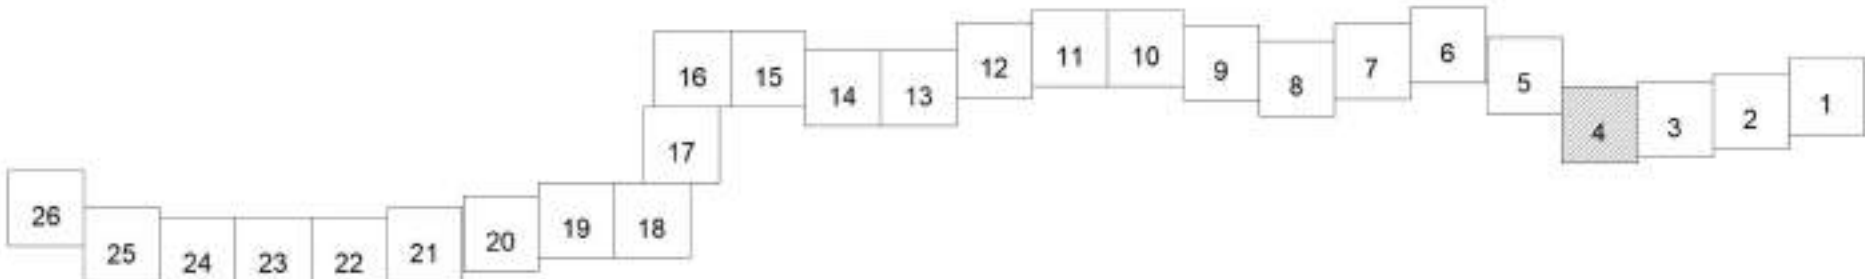

Система координат МСК 63


|   |        |           |       |                                                                                       |            |   |      |        |
|---|--------|-----------|-------|---------------------------------------------------------------------------------------|------------|---|------|--------|
|   |        |           |       |                                                                                       |            | Договор от 23.05.2024 № 28-27/78   |      |        |
|   |        |           |       |                                                                                       |            | Документация по планировке территории в целях определения границы полосы отвода автомобильной дороги общего пользования регионального значения в Самарской области «Кинель-Черкассы - Орля - Кабановка - Базаровское, расположенной в муниципальных районах Кинель-Черкасский, Сергиевский Самарской области |      |        |
| Изм.   | Кол.ч. | Лист      | №Фок. | Подпись                                                                               | Дата       | Стадия   | Лист | Листов |
|   |        |           |       |                                                                                       |            | П   | 4    | 26     |
| Основная часть проекта планировки территории<br>Раздел 1 "Проект планировки территории:<br>Графическая часть" |        |           |       |                                                                                       |            | ИП Баринаева Наталья Алексеевна<br>2024 г.   |      |        |
| Собственный чертёж красных линий; чертёж границ<br>зон планируемого размещения линейных объектов<br>М 1:1000  |        |           |       |                                                                                       |            |   |      |        |
| Составил   |        | Баринаева |       |  | 09.09.2023 |   |      |        |

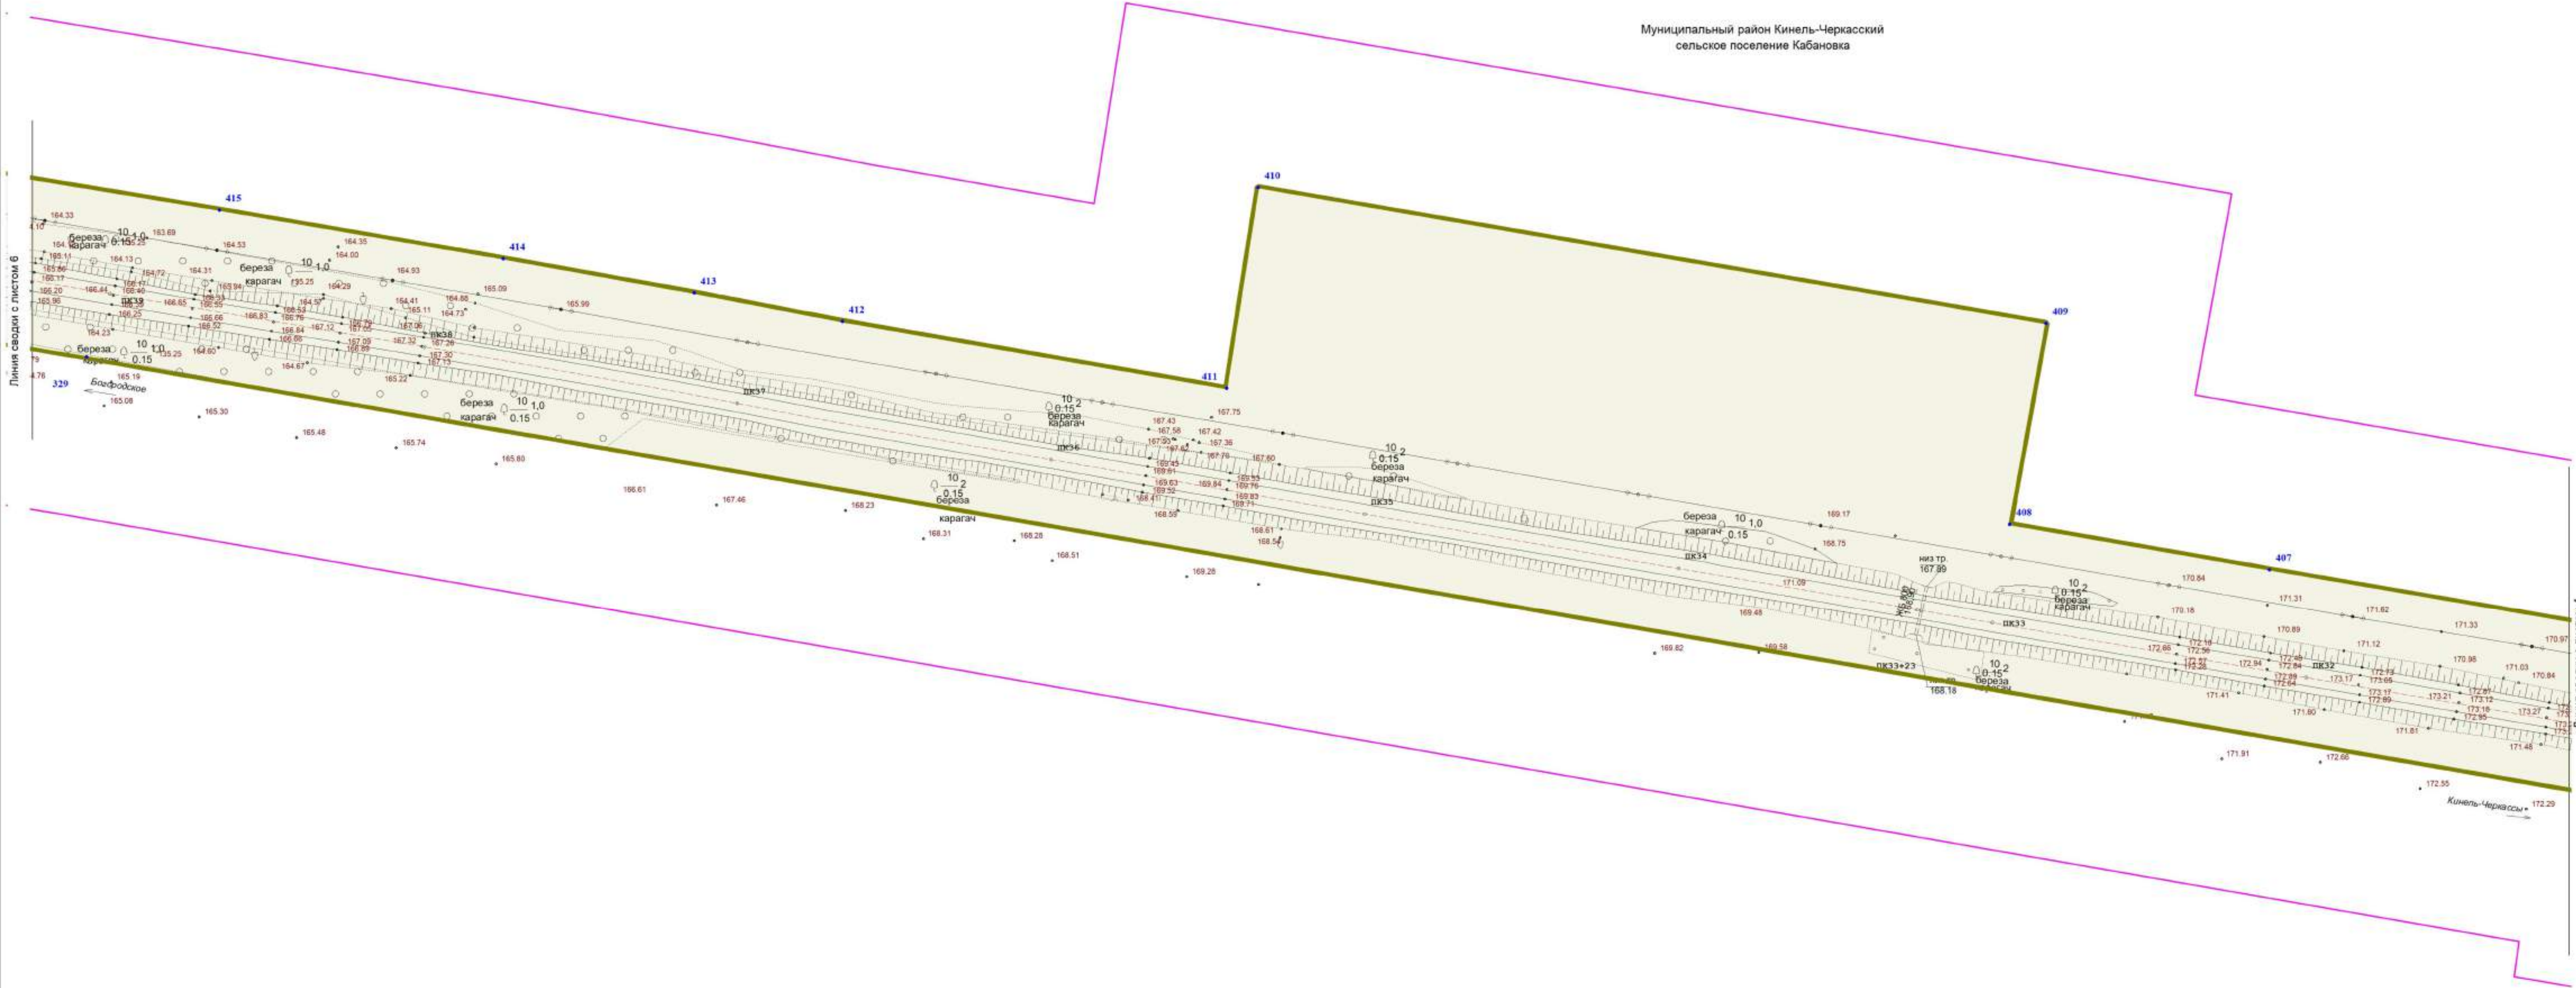

Условные обозначения:


- устанавливаемые красные линии
- граница территории, в отношении которой осуществляется подготовка проекта планировки
- граница зоны планируемого размещения линейного объекта автомобильная дорога общего пользования межмуниципального значения в Самарской области
- номера характерных точек устанавливаемых красных линий, в том числе точек начала и окончания красных линий
- номера характерных точек границы зоны планируемого размещения линейного объекта, в том числе точек начала и окончания, точек изменения описания границ такой зоны
- граница населенных пунктов
- граница сельских поселений
- граница городских округов, муниципальных районов
- ось автомобильной дороги

Схема расположения листов:

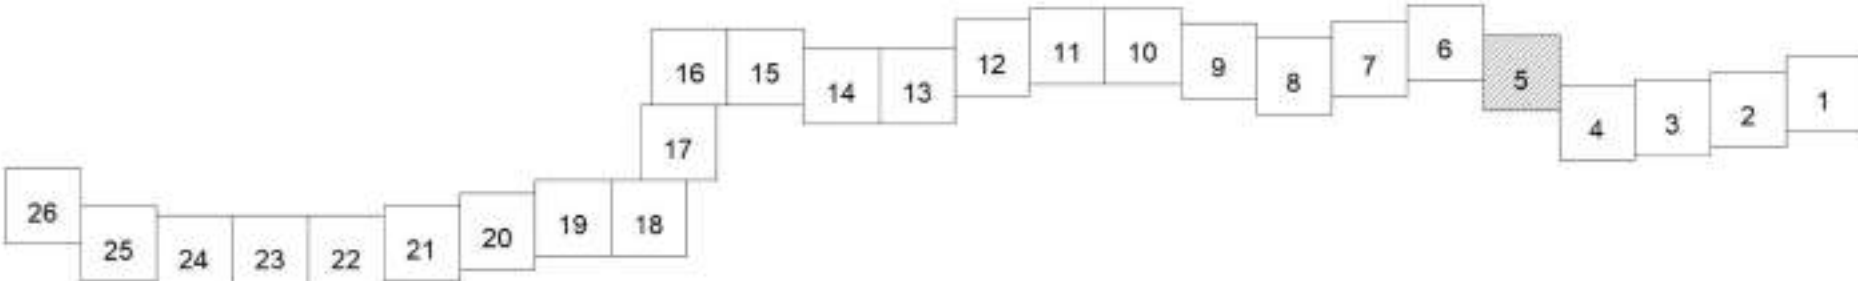

Система координат МСК 63

|          |           |      |        |                                                                                       |            |   |                                            |      |        |
|----------|-----------|------|--------|---------------------------------------------------------------------------------------|------------|---|--------------------------------------------|------|--------|
|          |           |      |        |                                                                                       |            | Договор от 23.05.2024 № 28-27/78   |                                            |      |        |
|          |           |      |        |                                                                                       |            | Документация по планировке территории в целях определения границы полосы отвода автомобильной дороги общего пользования межмуниципального значения в Самарской области «Кинель-Черкассы - Орля - Кабановка - Бозарыбское, расположенной в муниципальных районах Кинель-Черкасский, Сергиевский Самарской области |                                            |      |        |
| Изм.     | Колуч     | Лист | № док. | Подпись                                                                               | Дата       | Основная часть приема планировки территории   | Стадия                                     | Лист | Листов |
|          |           |      |        |                                                                                       |            | Раздел 1 "Проект планировки территории. Графическая часть."   | П                                          | 5    | 26     |
| Составил | Баринаева |      |        |  | 09.05.2024 | Собственный чертеж красных линий; чертеж границ зон планируемого размещения линейных объектов<br>М 1:5000   | ИП Баринаева Наталья Алексеевна<br>2024 г. |      |        |

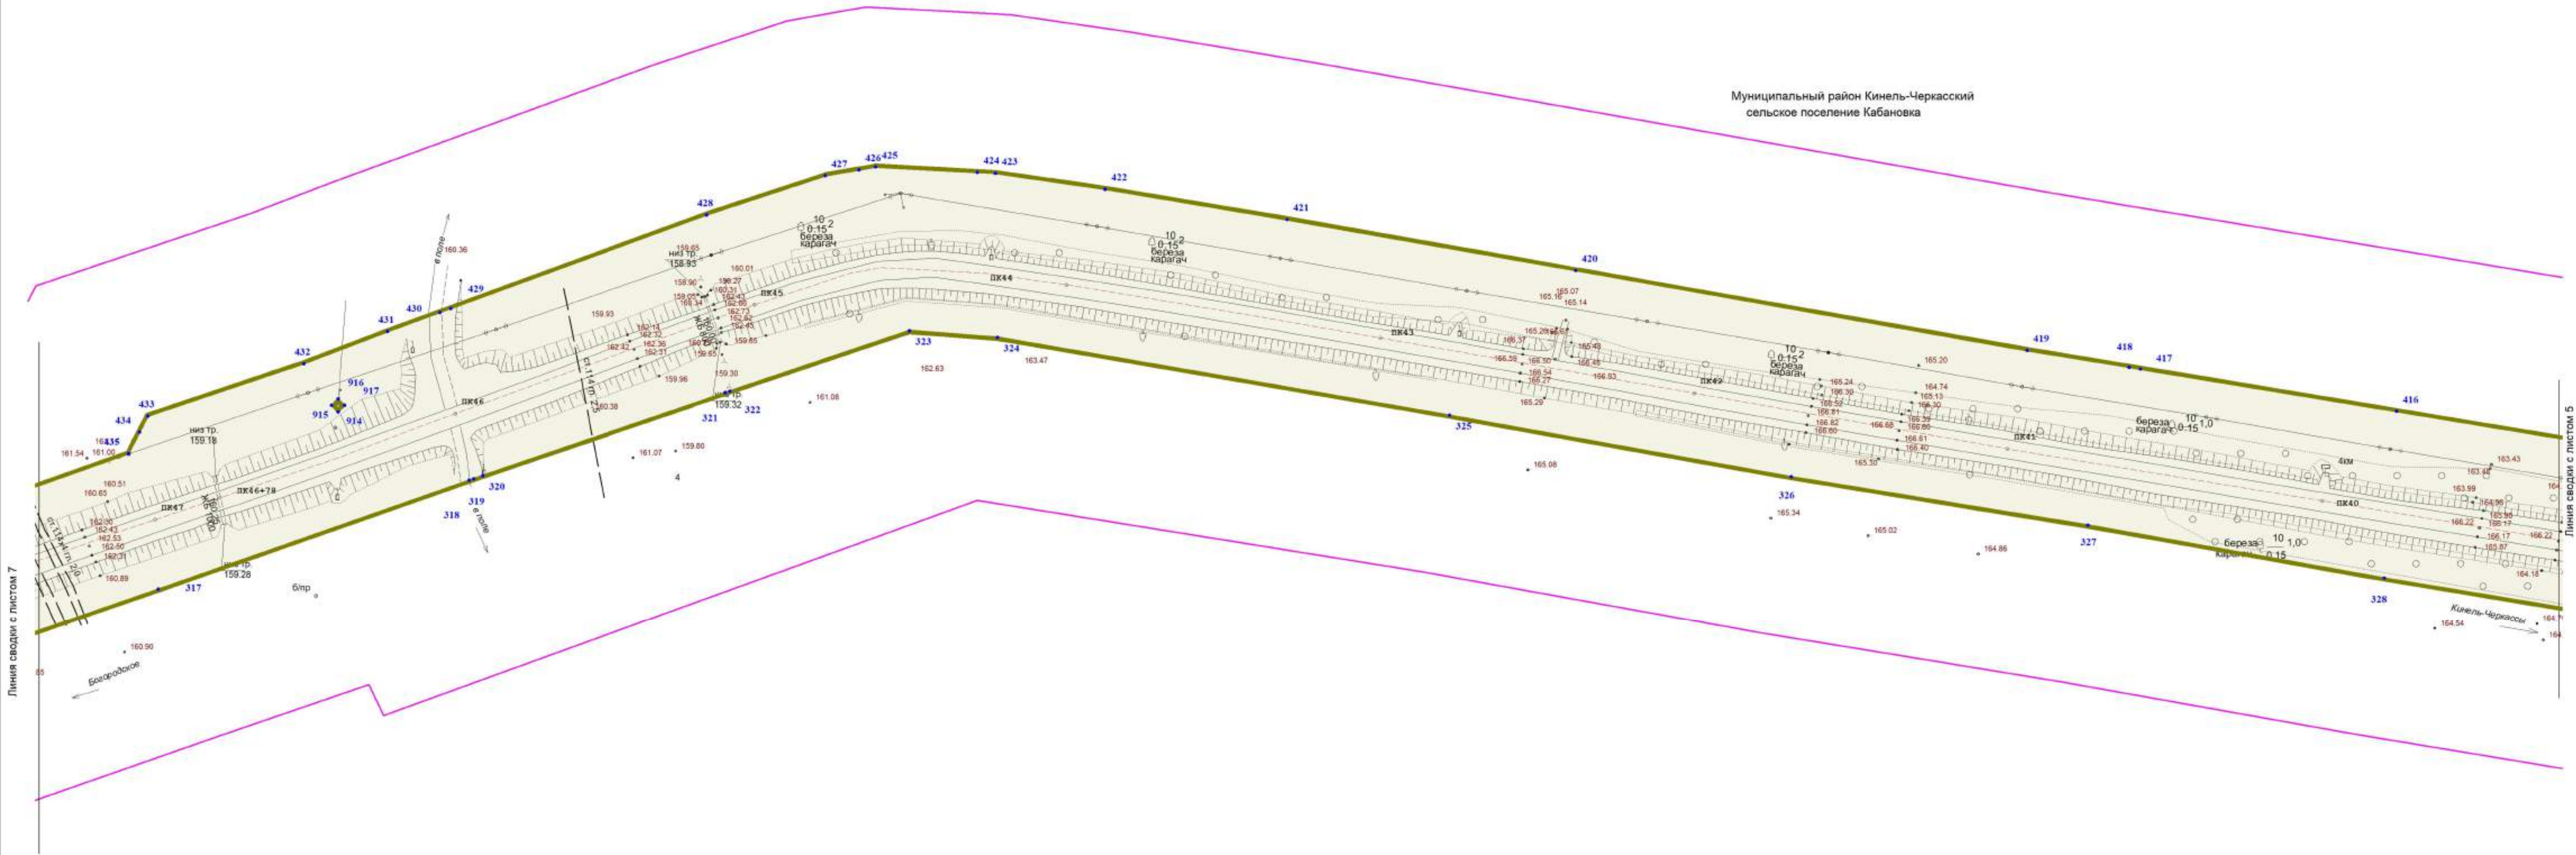


Линия сводки с листом 7

Линия сводки с листом 5

Условные обозначения:

- устанавливаемые красные линии
- граница территории, в отношении которой осуществляется подготовка проекта планировки
- граница зоны планируемого размещения линейного объекта автомобильной дороги общего пользования межмуниципального значения в Самарской области
- номера характерных точек устанавливаемых красных линий, в том числе точек начала и окончания красных линий
- номера характерных точек границы зоны планируемого размещения линейного объекта, в том числе точек начала и окончания, точек изменения описания границ такой зоны
- граница населенных пунктов
- граница сельских поселений
- граница городских округов, муниципальных районов
- ось автомобильной дороги

Схема расположения листов:

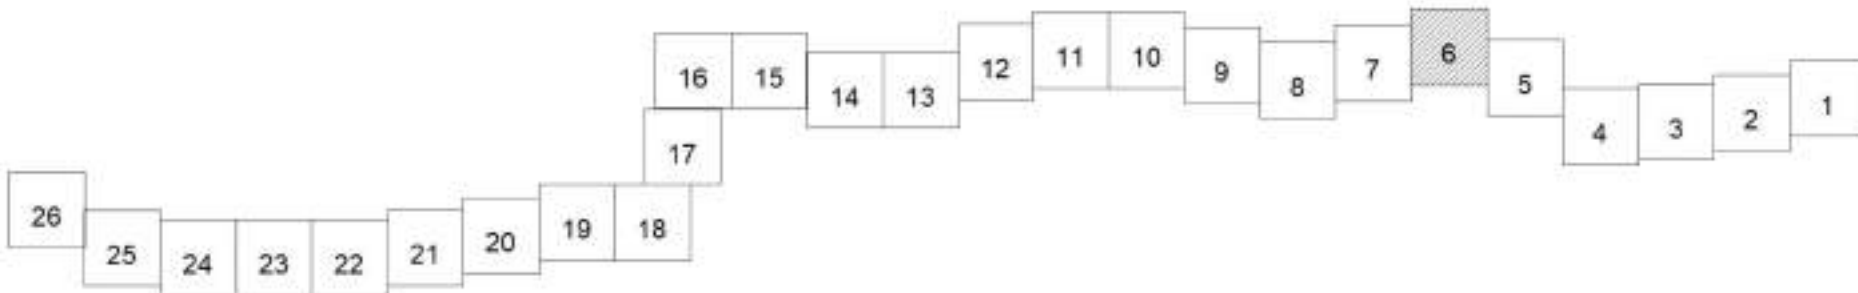

Система координат МСК 63

|          |           |      |        |                                                                                       |            |   |                                            |      |        |
|----------|-----------|------|--------|---------------------------------------------------------------------------------------|------------|---|--------------------------------------------|------|--------|
|          |           |      |        |                                                                                       |            | Договор от 23.05.2024 № 28-27/78   |                                            |      |        |
|          |           |      |        |                                                                                       |            | Документация по планировке территории в целях определения границы полосы отвода автомобильной дороги общего пользования межмуниципального значения в Самарской области «Кинель-Черкассы - Брля - Кабановка - Бозарыкское, расположенной в муниципальных районах Кинель-Черкасский, Сергиевский Самарской области |                                            |      |        |
| Изм.     | Колуч     | Лист | № док. | Подпись                                                                               | Дата       | Основная часть проекта планировки территории<br>Раздел 1 "Проект планировки территории.<br>Графическая часть."   | Стандия                                    | Лист | Листов |
|          |           |      |        |                                                                                       |            |   | П                                          | 6    | 26     |
| Составил | Баринаева |      |        |  | 09.05.2024 | Собственный чертёж красных линий; чертёж границ зон планируемого размещения линейных объектов<br>М 1:5000   | ИП Баринаева Наталья Алексеевна<br>2024 г. |      |        |
|          |           |      |        |                                                                                       |            |   |                                            |      |        |


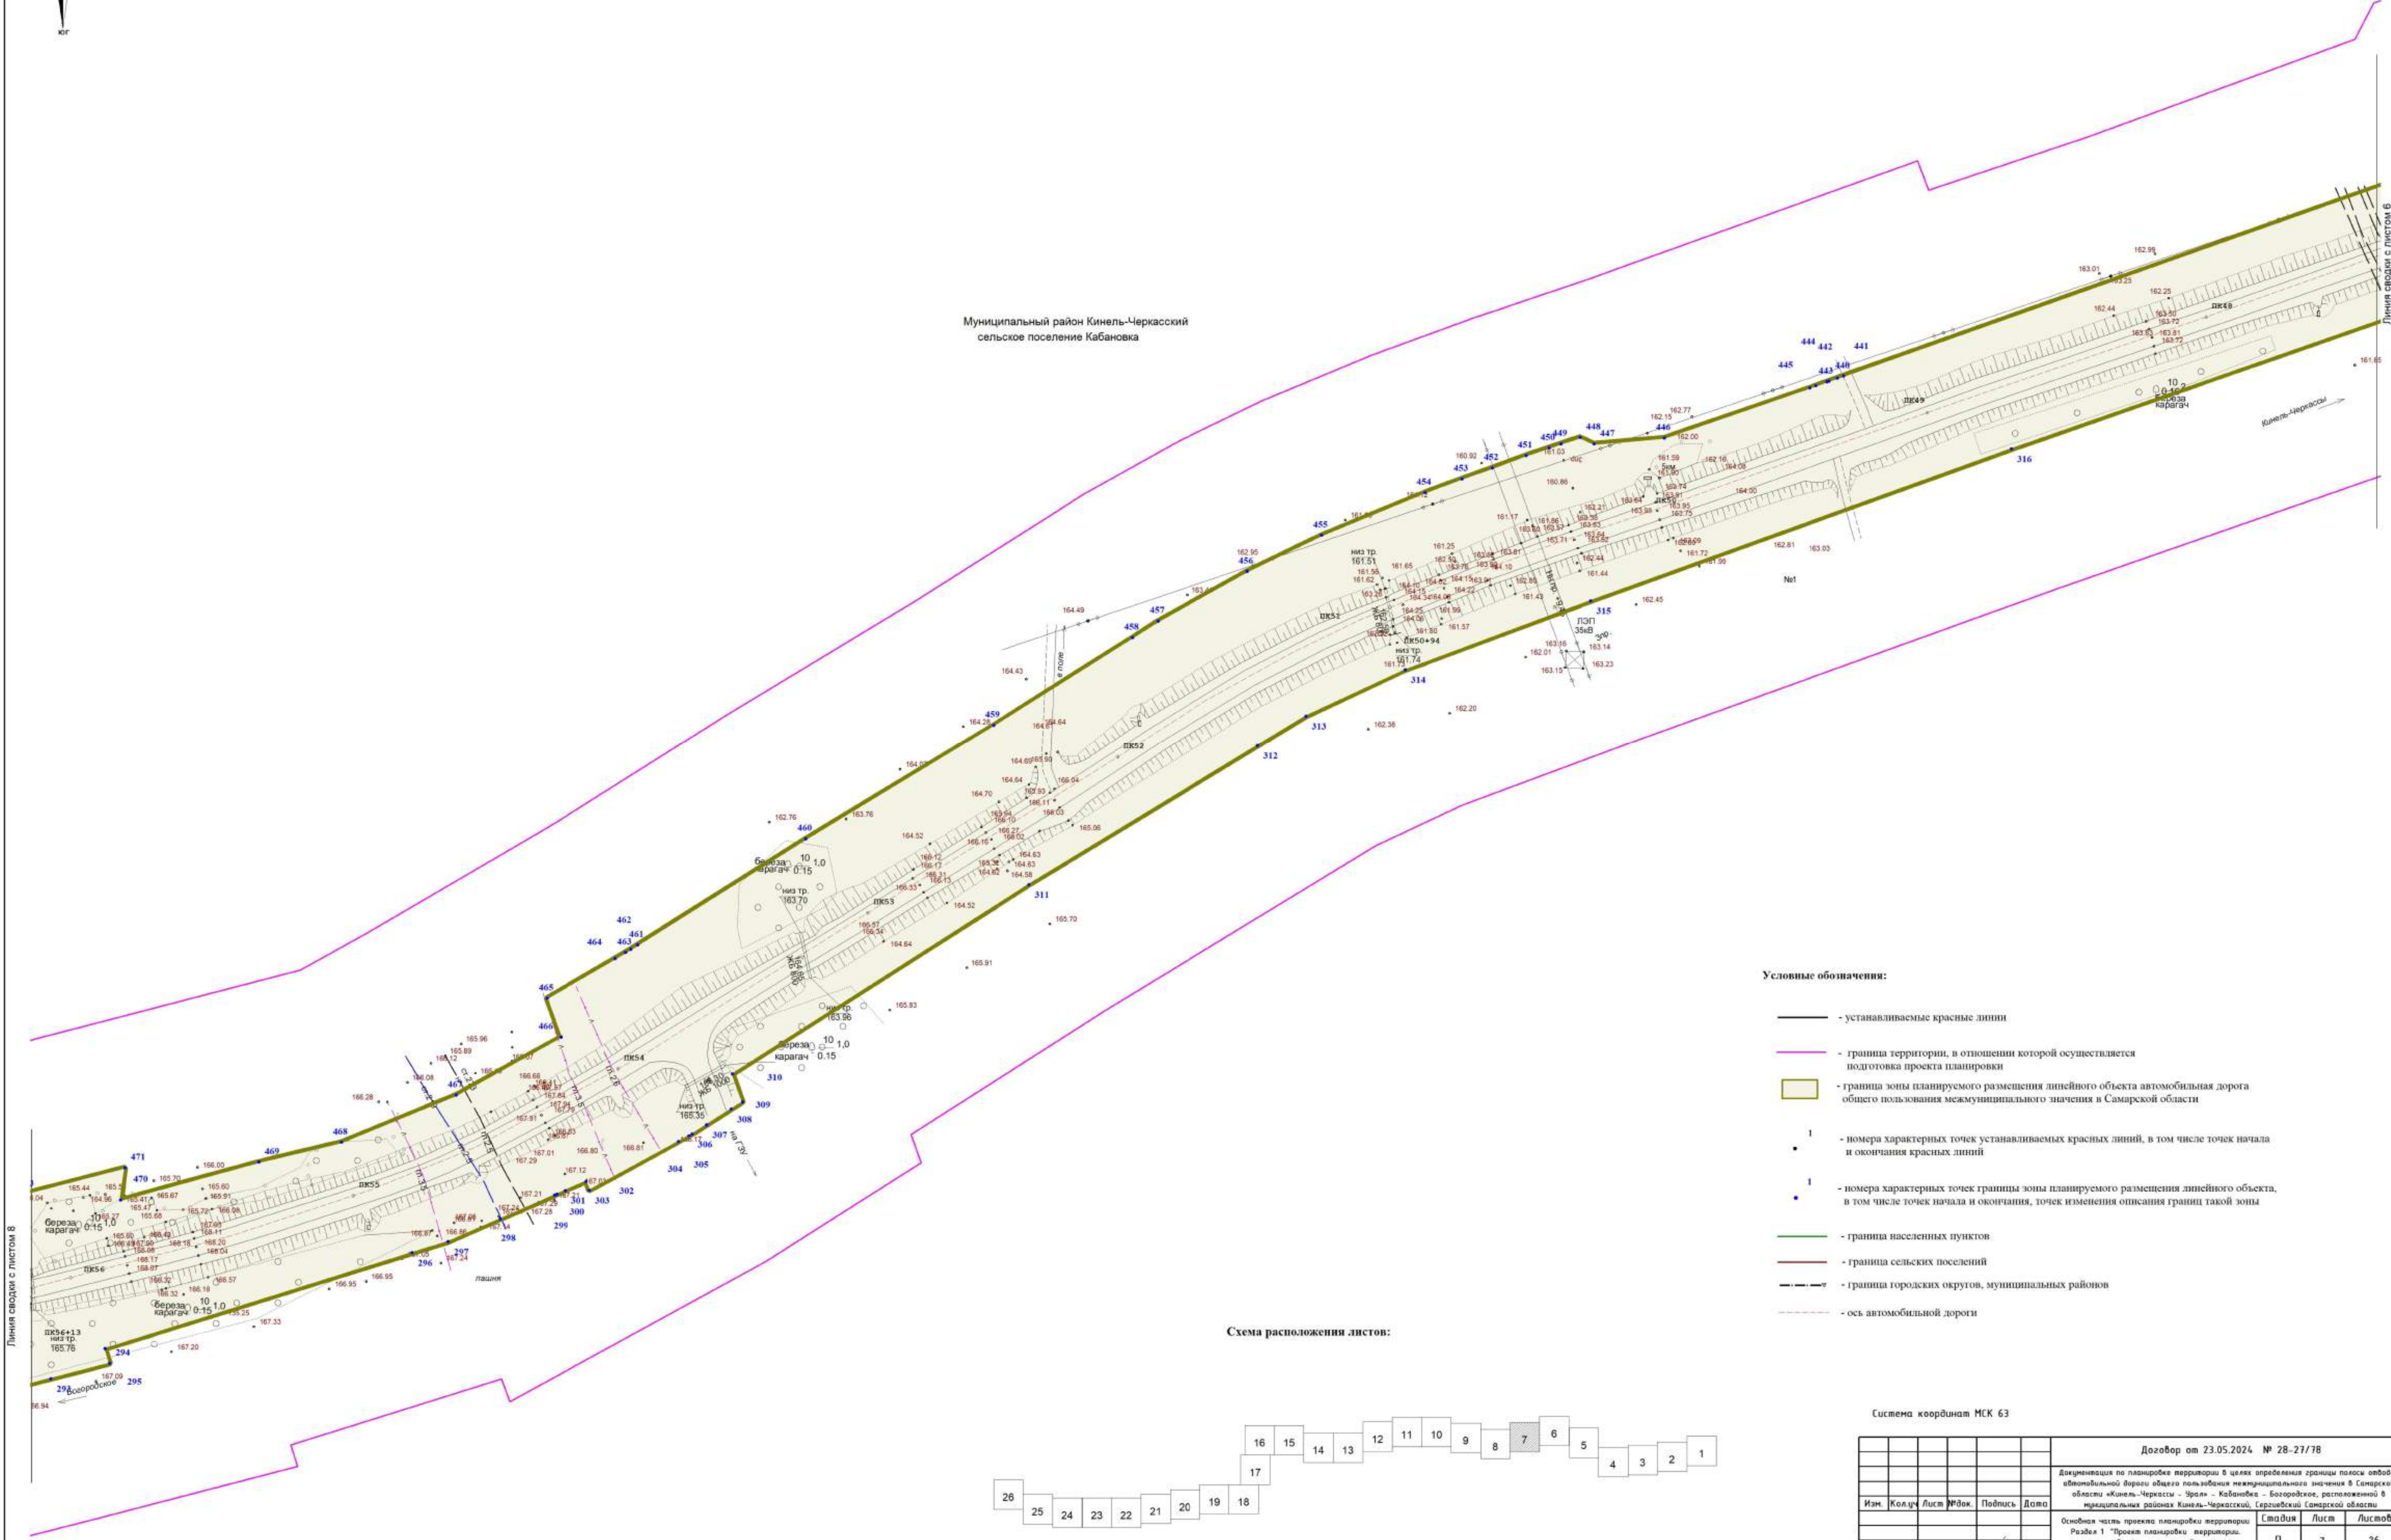



Схема расположения листов:

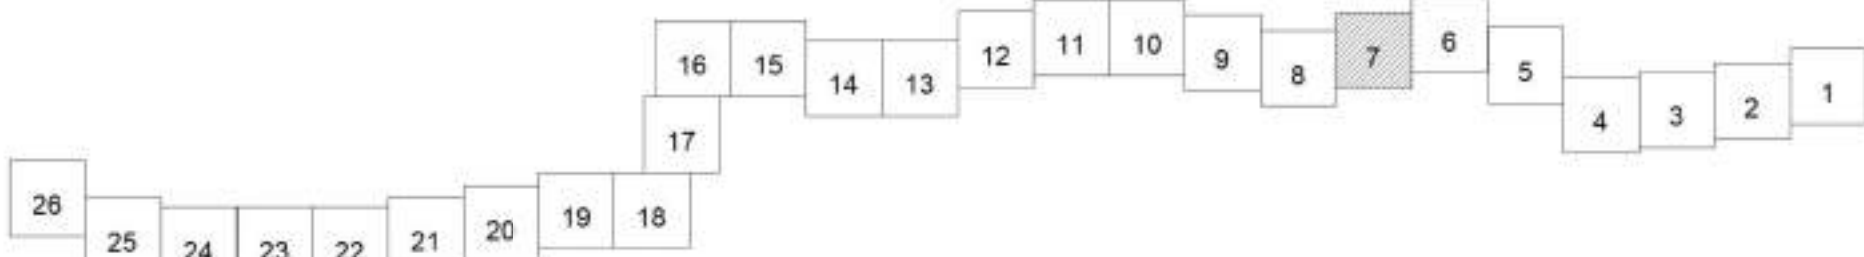

- Условные обозначения:
- устанавливаемые красные линии
  - граница территории, в отношении которой осуществляется подготовка проекта планировки
  - граница зоны планируемого размещения линейного объекта автомобильной дороги общего пользования межмуниципального значения в Самарской области
  - 1 — номера характерных точек устанавливаемых красных линий, в том числе точек начала и окончания красных линий
  - 1 — номера характерных точек границы зоны планируемого размещения линейного объекта, в том числе точек начала и окончания, точек изменения описания границ такой зоны
  - граница населенных пунктов
  - граница сельских поселений
  - граница городских округов, муниципальных районов
  - ось автомобильной дороги

Система координат МСК 63


|   |          |            |        |         |
|---|----------|------------|--------|---------|
| Договор от 23.05.2024 № 28-27/78   |          |            |        |         |
| Документация по планировке территории в целях определения границ полос отвода автомобильной дороги общего пользования межмуниципального значения в Самарской области «Кинель-Черкассы - Брэла - Кабановка - Бозоводское, расположенной в муниципальных районах Кинель-Черкасский, Сергеевский Самарской области |          |            |        |         |
| Изм.   | Кол.уч.  | Лист       | № док. | Подпись |
| Основная часть проекта планировки территории. Раздел 1 "Проект планировки территории. Графическая часть."   |          |            |        |         |
| Составил   | Баранова | 09.06.2024 |        |         |
| Собственный чертеж красных линий; чертеж границ зон планируемого размещения линейных объектов   |          |            |        |         |
| ИП Баранова Наталья Алексеевна 2024 г.   |          |            |        |         |
| Итого: 26 листов   |          |            |        |         |
| Итого: 7 листов   |          |            |        |         |
| Итого: 26 листов   |          |            |        |         |

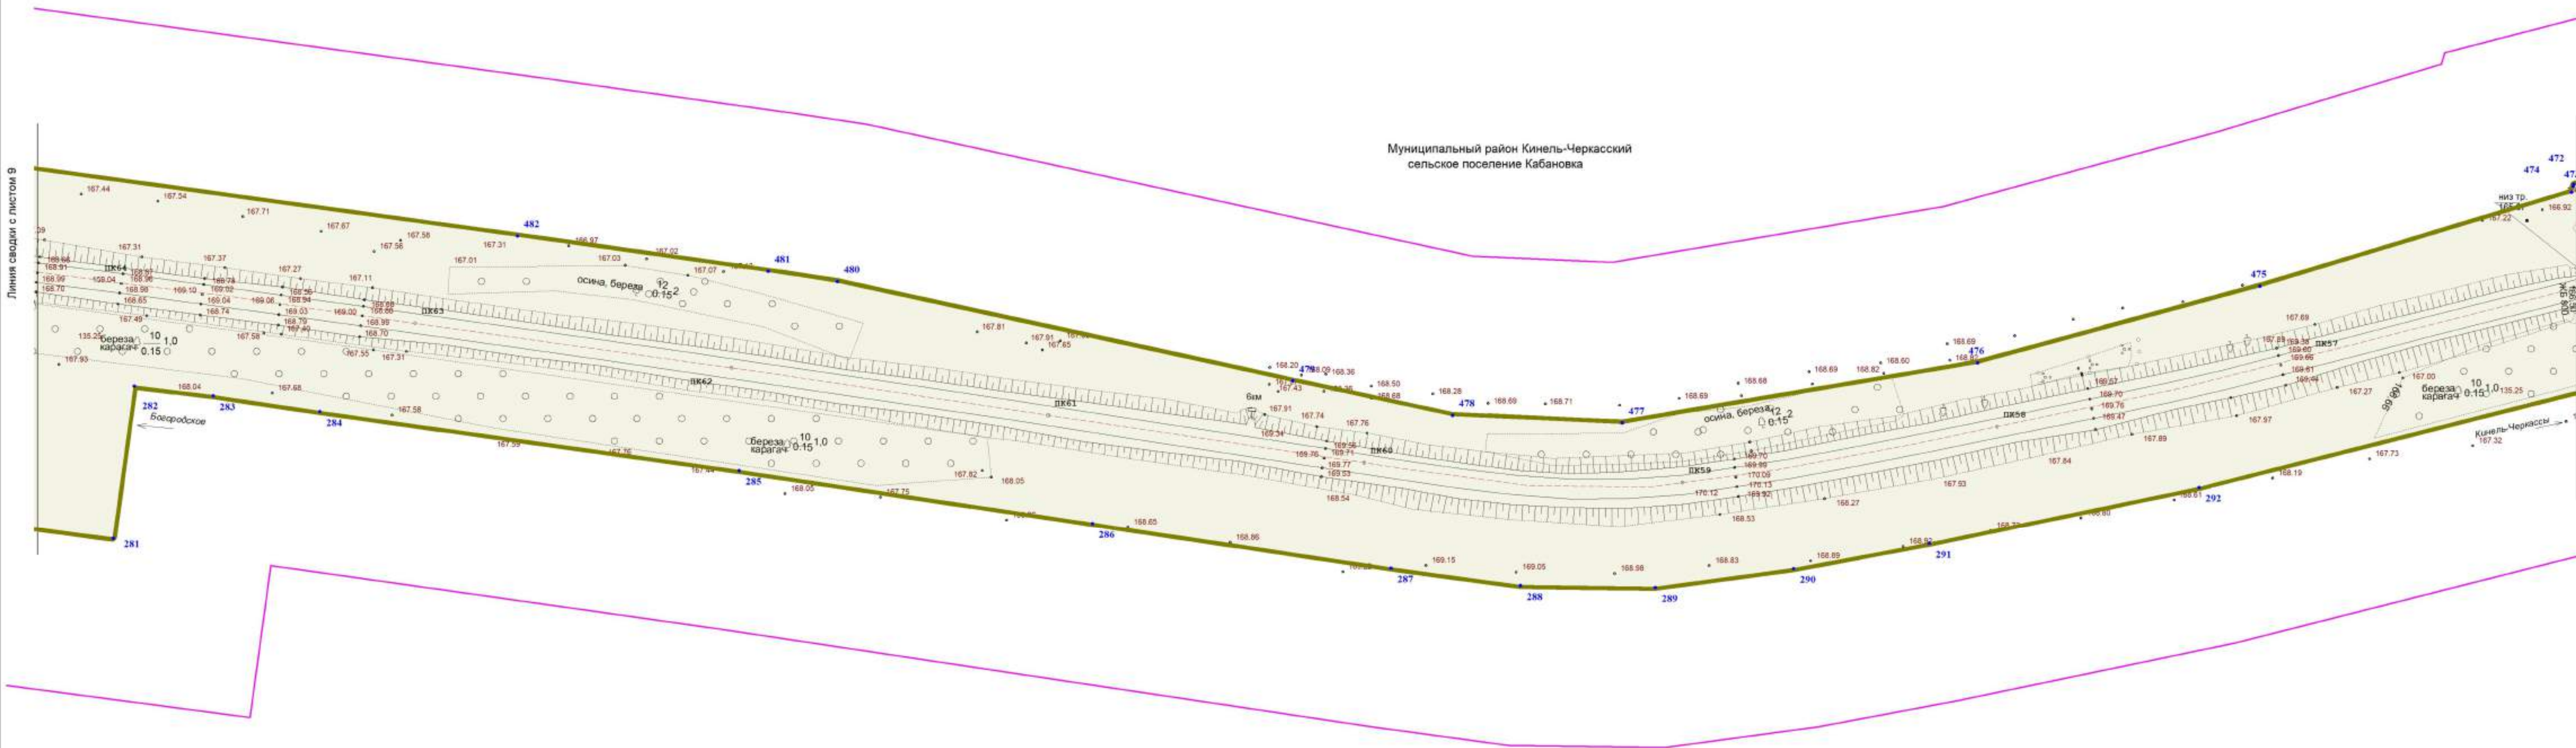

Условные обозначения:



- - устанавливаемые красные линии
- - граница территории, в отношении которой осуществляется подготовка проекта планировки
- - граница зоны планируемого размещения линейного объекта автомобильная дорога общего пользования межмуниципального значения в Самарской области
- 1 - номера характерных точек устанавливаемых красных линий, в том числе точек начала и окончания красных линий
- 1 - номера характерных точек границы зоны планируемого размещения линейного объекта, в том числе точек начала и окончания, точек изменения описания границ такой зоны
- - граница населенных пунктов
- - граница сельских поселений
- - граница городских округов, муниципальных районов
- - ось автомобильной дороги

Схема расположения листов:

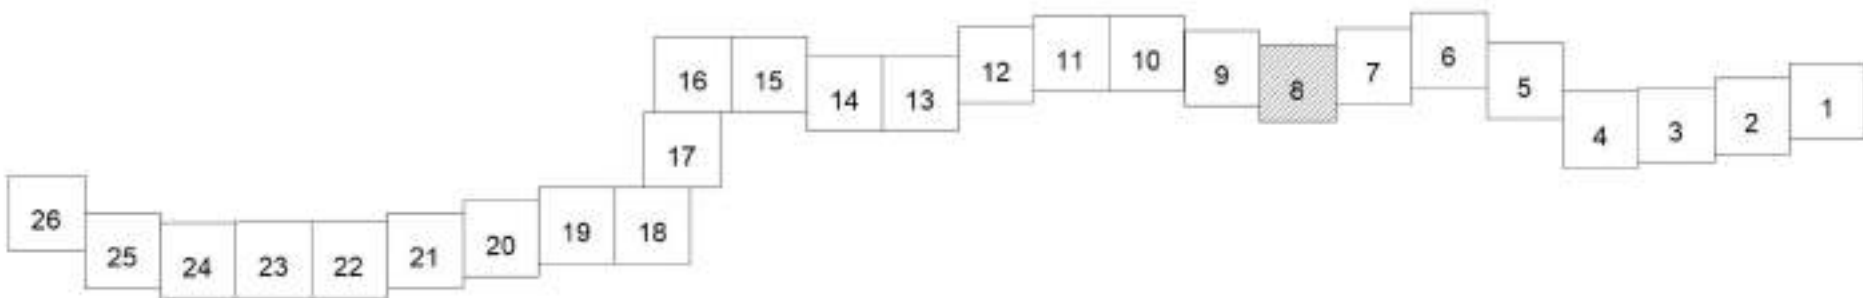


Система координат МСК 63

|          |          |      |        |                                                                                       |            |   |                                        |      |
|----------|----------|------|--------|---------------------------------------------------------------------------------------|------------|---|----------------------------------------|------|
|          |          |      |        |                                                                                       |            | Договор от 23.05.2024 № 28-27/78   |                                        |      |
|          |          |      |        |                                                                                       |            | Документация по планировке территории в целях определения границы полосы отвода автомобильной дороги общего пользования межмуниципального значения в Самарской области «Кинель-Черкассы - Брля - Кабановка - Бозародок», расположенной в муниципальных районах Кинель-Черкасский, Сергиевский Самарской области |                                        |      |
| Изм.     | Кол.уч.  | Лист | № док. | Подпись                                                                               | Дата       |   |                                        |      |
|          |          |      |        |                                                                                       |            | Основная часть проекта планировки территории. Раздел 1 "Проект планировки территории. Графическая часть."   | Стадия                                 | Лист |
|          |          |      |        |                                                                                       |            |   | П                                      | 8    |
| Составил | Баранова |      |        |  | 09.05.2024 |   | Листов                                 | 26   |
|          |          |      |        |                                                                                       |            | Собственный чертёж красных линий; чертёж границ зон планируемого размещения линейных объектов М 1:5000   | ИП Баранова Наталья Алексеевна 2024 г. |      |

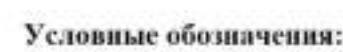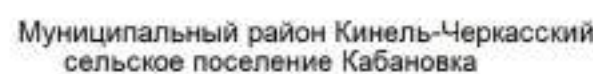

- Схема расположения листов:**

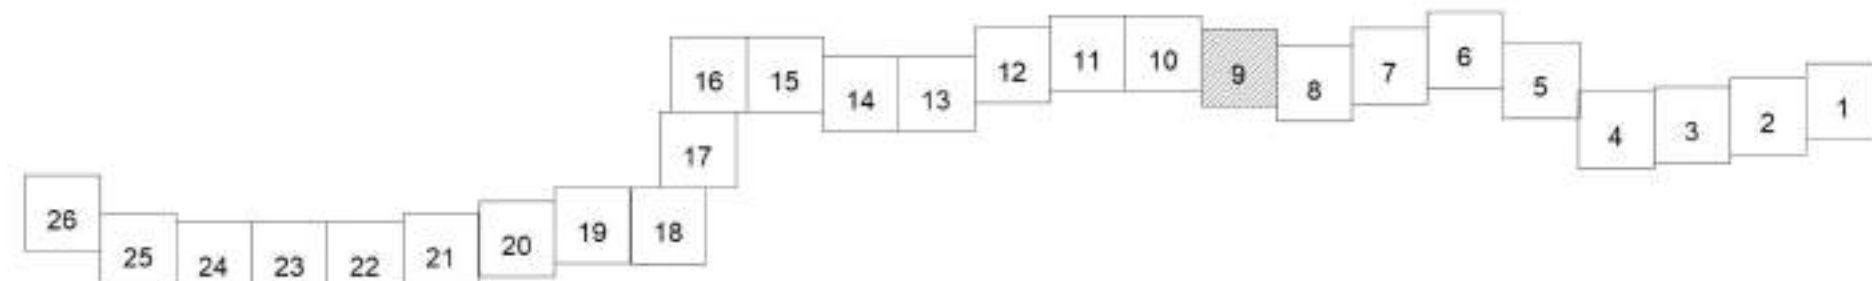


Система координат МСК 63

|   |        |      |        |                                                                                       |            |   |         |      |        |
|---|--------|------|--------|---------------------------------------------------------------------------------------|------------|---|---------|------|--------|
|   |        |      |        |                                                                                       |            | Договор от 23.05.2024 № 28-27/78                                                                               |         |      |        |
| Документация по планировке территории в целях определения границ полосы отвода автомобильной дороги общего пользования межмуниципального значения в Самарской области «Кинель-Черкассы - Урал - Кабаново - Борозовское, расположенной в муниципальных районах Кинель-Черкасский, Сергиевский Самарской области» |        |      |        |                                                                                       |            |   |         |      |        |
| Изм.   | Колуч  | Лист | № док. | Подпись                                                                               | Дата       | Основная часть проекта планировки территории<br>Раздела 1 "Проект планировки территории.<br>Графическая часть" | Страниц | Лист | Листов |
| Составила   | Барина |      |        |  | 09.09.2024 |   | П       | 9    | 26     |
| Собственный чертёж красных линий, чертёж границ зон планируемого размещения линейных объектов п. 1000   |        |      |        |                                                                                       |            | ИП Барина Наталья Алексеевна<br>2024 г.                                                                        |         |      |        |




Муниципальный район Кинель-Черкасский  
сельское поселение Кабановка

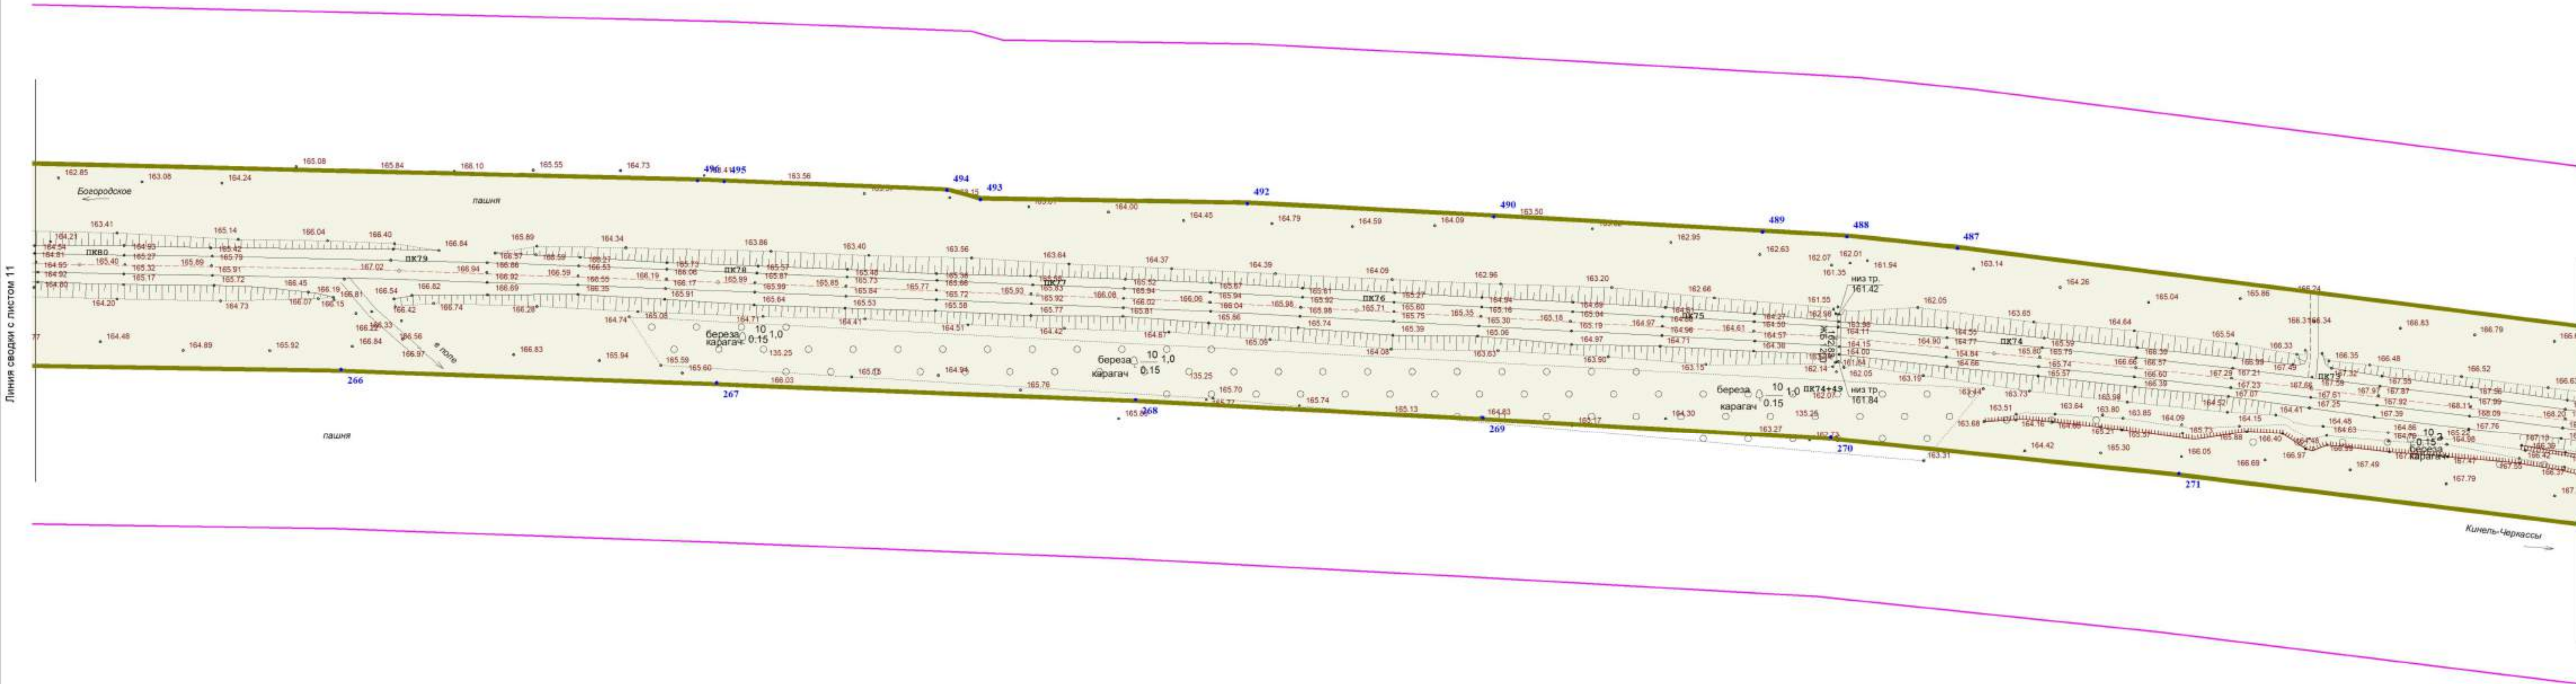

Условные обозначения:


- устанавливаемые красные линии
- граница территории, в отношении которой осуществляется подготовка проекта планировки
- граница зоны планируемого размещения линейного объекта автомобильная дорога общего пользования межмуниципального значения в Самарской области
- 1 — номера характерных точек устанавливаемых красных линий, в том числе точек начала и окончания красных линий
- 1 — номера характерных точек границы зоны планируемого размещения линейного объекта, в том числе точек начала и окончания, точек изменения описания границ такой зоны
- граница населенных пунктов
- граница сельских поселений
- граница городских округов, муниципальных районов
- ось автомобильной дороги

Схема расположения листов:

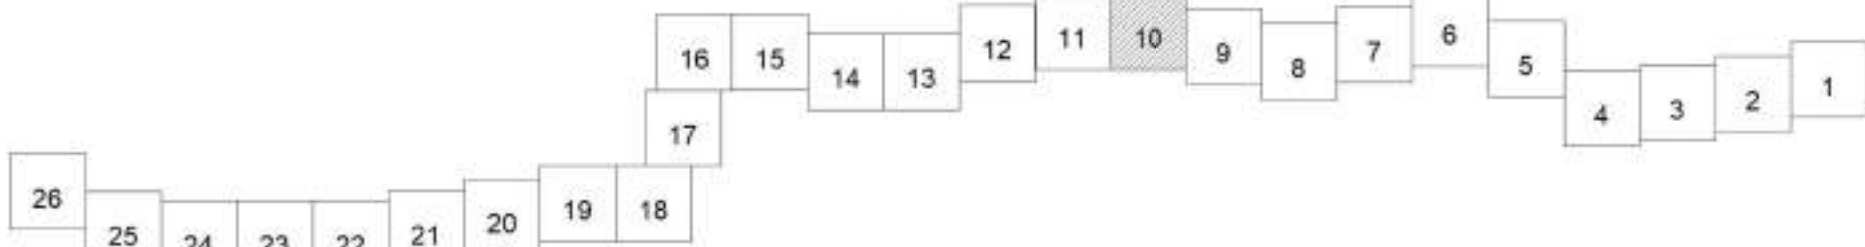

Система координат МСК 63


|   |         |      |        |                                        |      |
|---|---------|------|--------|----------------------------------------|------|
| Договор от 23.05.2024 № 28-27/78   |         |      |        |                                        |      |
| Документация по планировке территории в целях определения границы полосы отвода автомобильной дороги общего пользования межмуниципального значения в Самарской области «Кинель-Черкассы - Зрелый - Кабановка - Богородское, расположенной в муниципальных районах Кинель-Черкасский, Сергиевский Самарской области |         |      |        |                                        |      |
| Изм.   | Кол.уч. | Лист | № док. | Подпись                                | Дата |
|   |         |      |        |                                        |      |
| Составил Баранова   |         |      |        | 09.06.2024                             |      |
| Собственн. чертёж красных линий; чертёж границ зон планируемого размещения линейных объектов   |         |      |        | ИП Баранова Наталья Алексеевна 2024 г. |      |
|   |         |      |        | Н 1:5000                               |      |
|   |         |      |        | Стадия                                 | Лист |
|   |         |      |        | П                                      | 10   |
|   |         |      |        | Листов                                 | 26   |

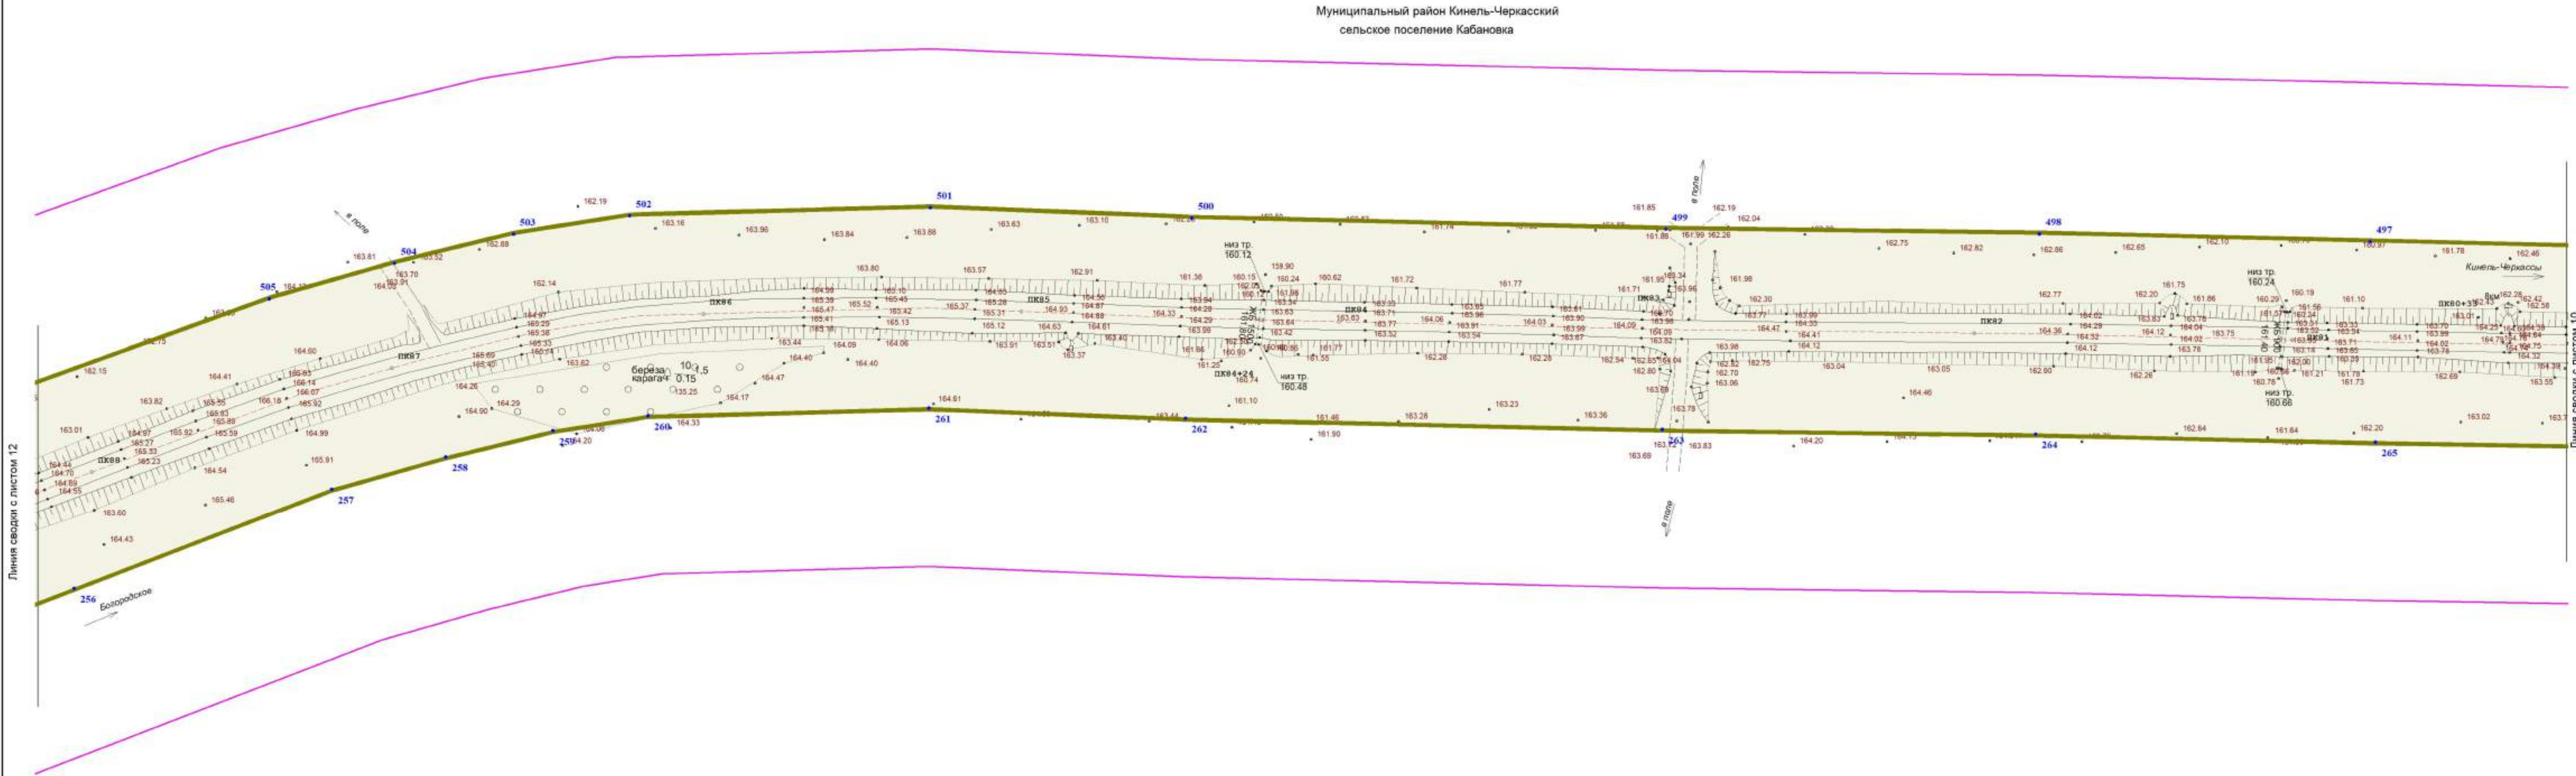

Условные обозначения:


- устанавливаемые красные линии
- граница территории, в отношении которой осуществляется подготовка проекта планировки
- граница зоны планируемого размещения линейного объекта автомобильной дороги общего пользования межмуниципального значения в Самарской области
- номера характерных точек устанавливаемых красных линий, в том числе точек начала и окончания красных линий
- номера характерных точек границы зоны планируемого размещения линейного объекта, в том числе точек начала и окончания, точек изменения описания границ такой зоны
- граница населенных пунктов
- граница сельских поселений
- граница городских округов, муниципальных районов
- ось автомобильной дороги

Схема расположения листов:

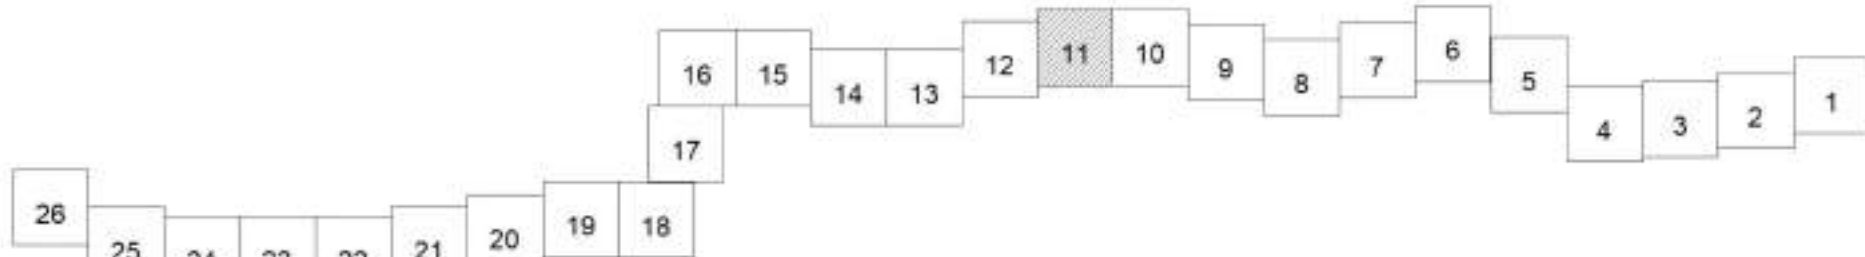

Система координат МСК 63


|   |       |      |        |         |      |   |        |      |
|---|-------|------|--------|---------|------|---|--------|------|
|   |       |      |        |         |      | Договор от 23.05.2024 № 28-27/78   |        |      |
|   |       |      |        |         |      | Документация по планировке территории в целях определения границы полос отвода автомобильной дороги общего пользования межмуниципального значения в Самарской области «Кинель-Черкассы - Орля - Кабановка - Бозордовское, расположенной в муниципальных районах Кинель-Черкасский, Сергиевский Самарской области |        |      |
| Изм.   | Кол.ч | Лист | № док. | Подпись | Дата |   |        |      |
|   |       |      |        |         |      | Основная часть проекта планировки территории<br>Раздел 1 "Проект планировки территории.<br>Графическая часть."   | Стадия | Лист |
|   |       |      |        |         |      |   | П      | 11   |
|   |       |      |        |         |      |   |        | 26   |
| Составил Баранова                                                                                        |       |      |        |         |      | ИП Баранова Наталья Алексеевна<br>2024 г.   |        |      |
| Собственный чертеж красных линий; чертеж границ зон планируемого размещения линейных объектов<br>М 1:500 |       |      |        |         |      |   |        |      |
|   |       |      |        |         |      |   |        |      |

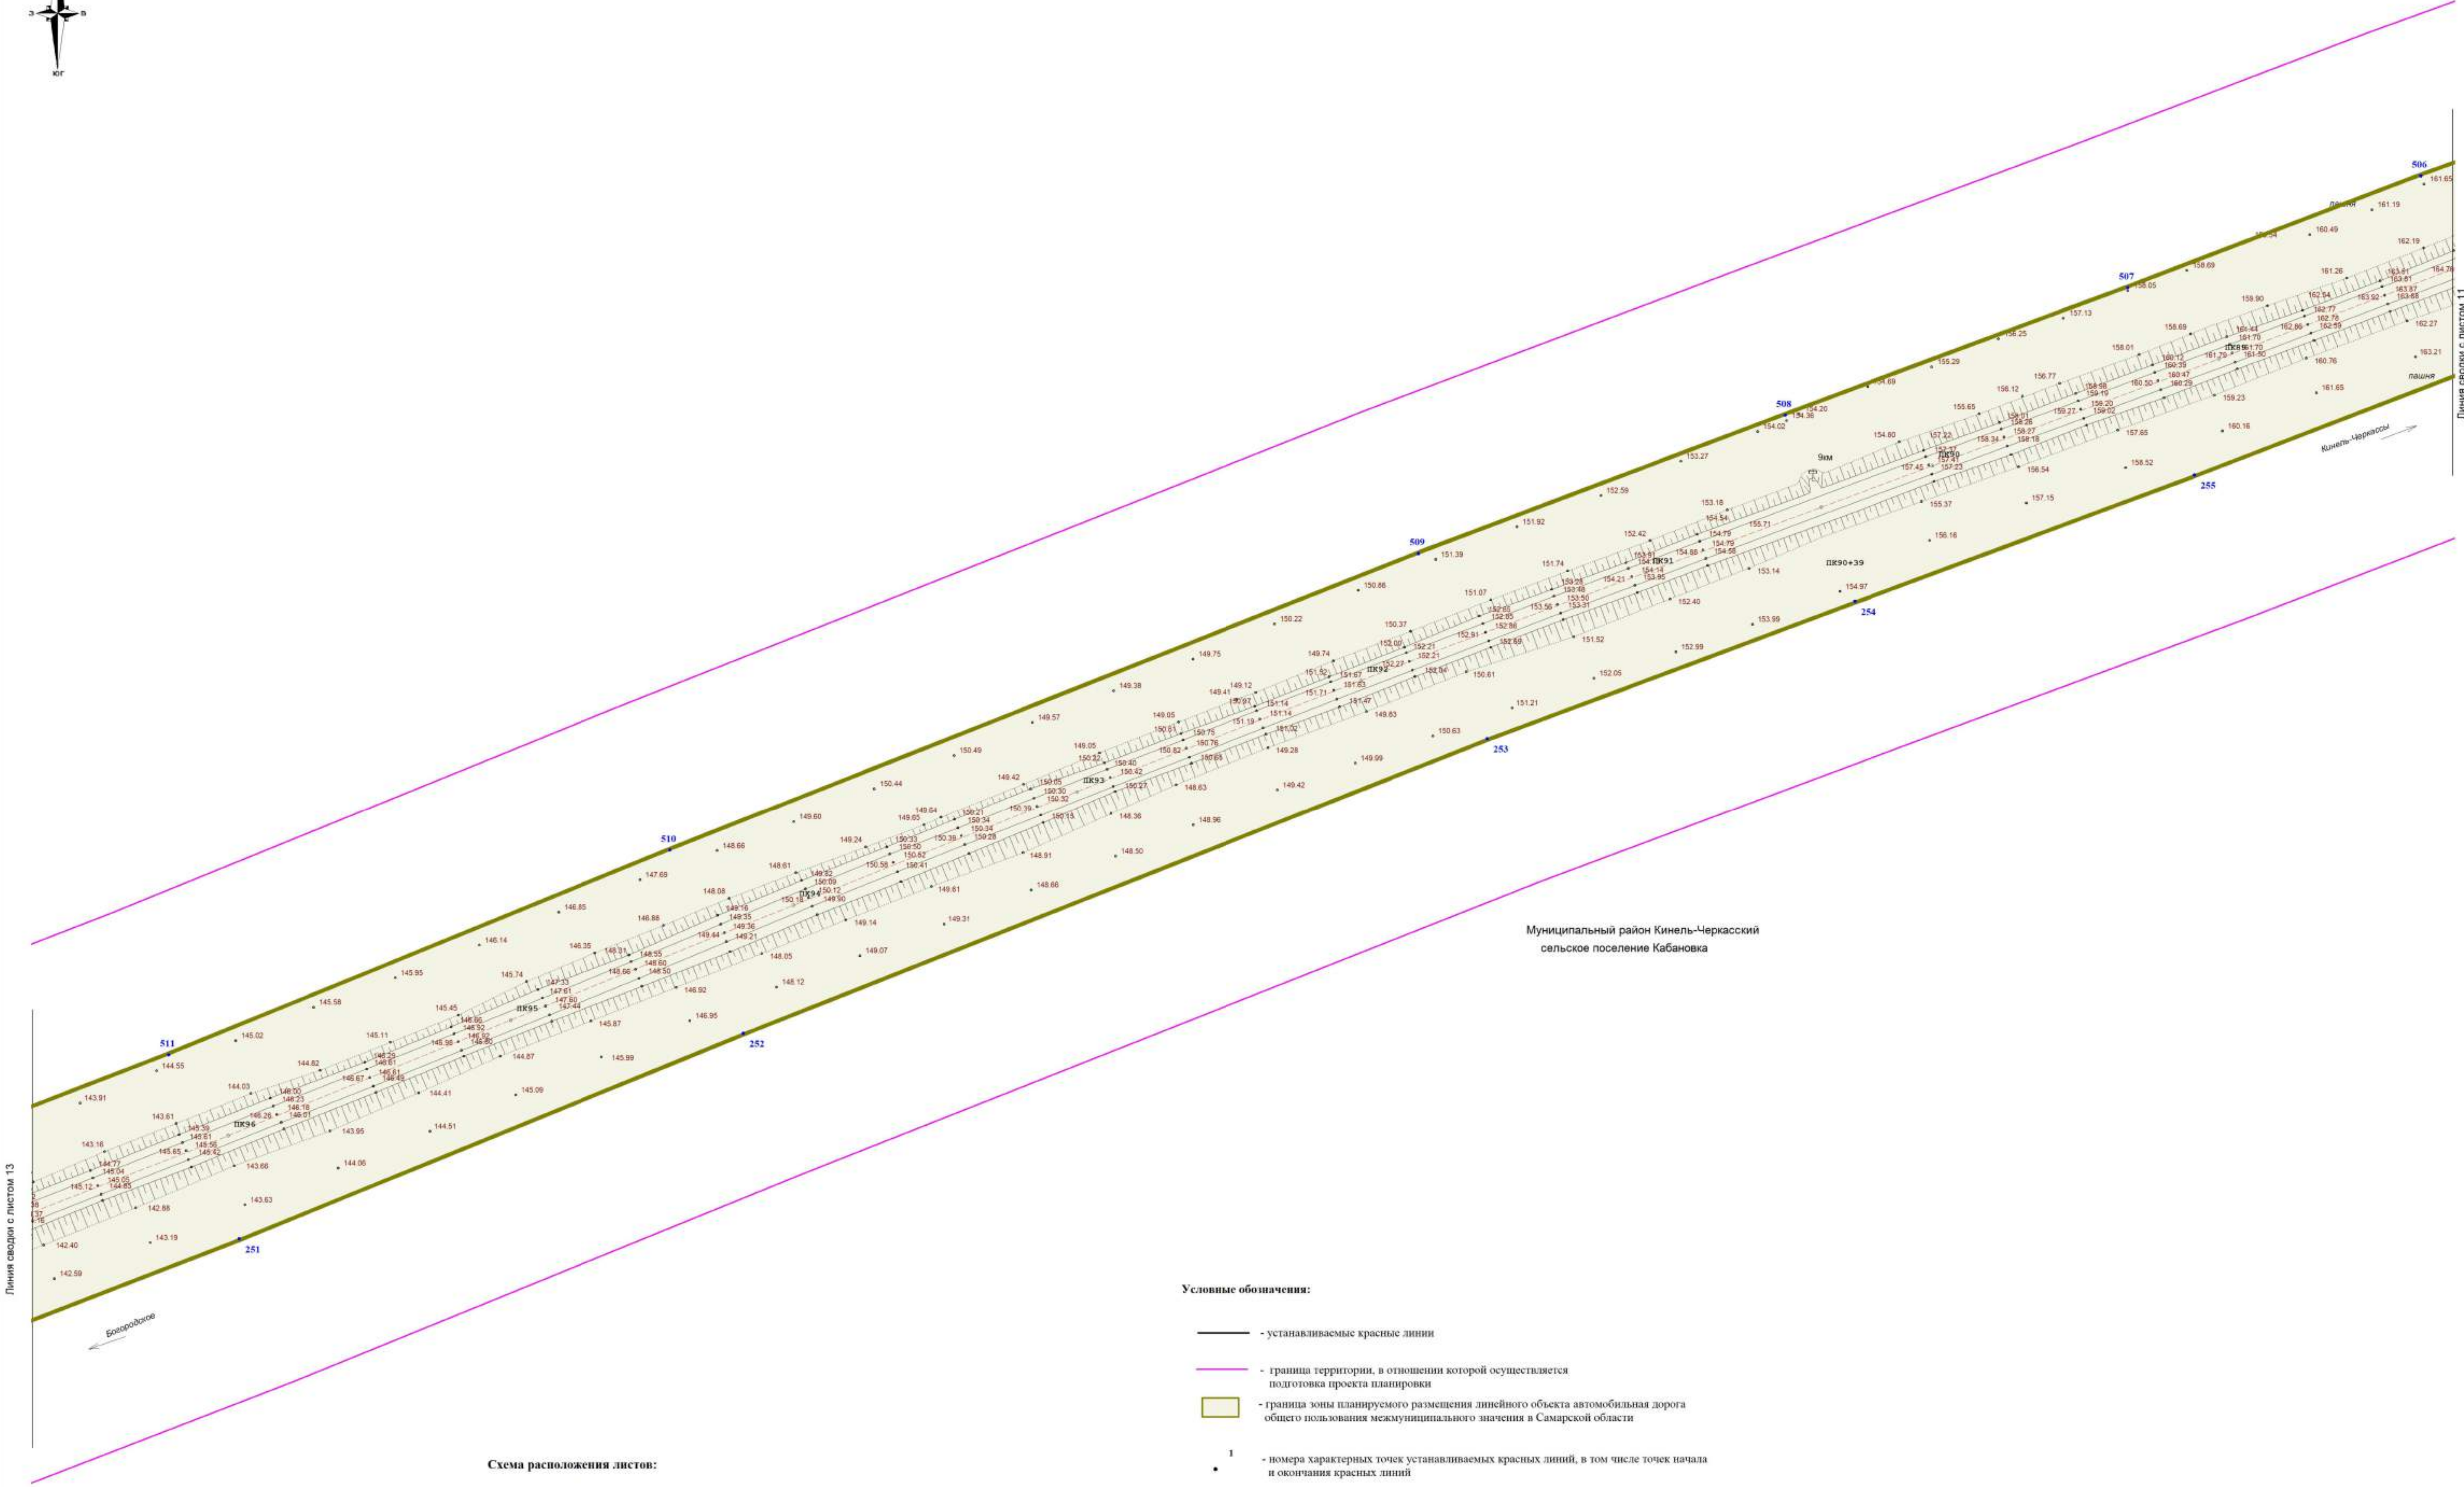

Линия сводки с листом 13

Линия сводки с листом 11

Схема расположения листов:

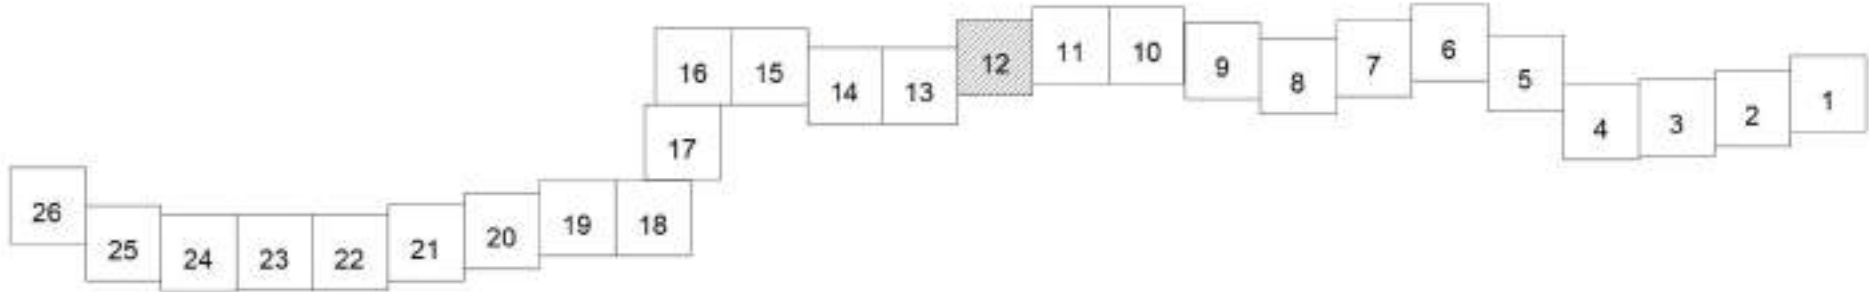


Условные обозначения:

- — — — — устанавливаемые красные линии
- — — — — граница территории, в отношении которой осуществляется подготовка проекта планировки
- — — — — граница зоны планируемого размещения линейного объекта автомобильная дорога общего пользования межмуниципального значения в Самарской области
- 1 — — — — — номера характерных точек устанавливаемых красных линий, в том числе точек начала и окончания красных линий
- 1 — — — — — номера характерных точек границы зоны планируемого размещения линейного объекта, в том числе точек начала и окончания, точек изменения описания границ такой зоны
- — — — — граница населенных пунктов
- — — — — граница сельских поселений
- — — — — граница городских округов, муниципальных районов
- — — — — ось автомобильной дороги

Система координат МСК 63

|   |          |            |        |         |
|---|----------|------------|--------|---------|
| Договор от 23.05.2024 № 28-27/78   |          |            |        |         |
| Документация по планировке территории в целях определения границы полос отвода автомобильной дороги общего пользования межмуниципального значения в Самарской области «Кинель-Черкассы – Орел» – Кабановка – Богородское, расположенной в муниципальных районах Кинель-Черкасский, Сергеевский Самарской области |          |            |        |         |
| Изм.   | Колуч    | Лист       | № док. | Подпись |
| Основная часть проекта планировки территории   |          |            |        |         |
| Раздел 1 "Проект планировки территории. Графическая часть."   |          |            |        |         |
| Составил   | Барынова | 09.06.2024 | ИП     | 12      |
| Собственный чертеж красных линий; чертеж границ зон планируемого размещения линейных объектов   |          |            |        |         |
| ИП Барынова Наталья Алексеевна   |          |            |        |         |
| 2024 г.   |          |            |        |         |
| Н 1:5000   |          |            |        |         |
| Формат А1   |          |            |        |         |

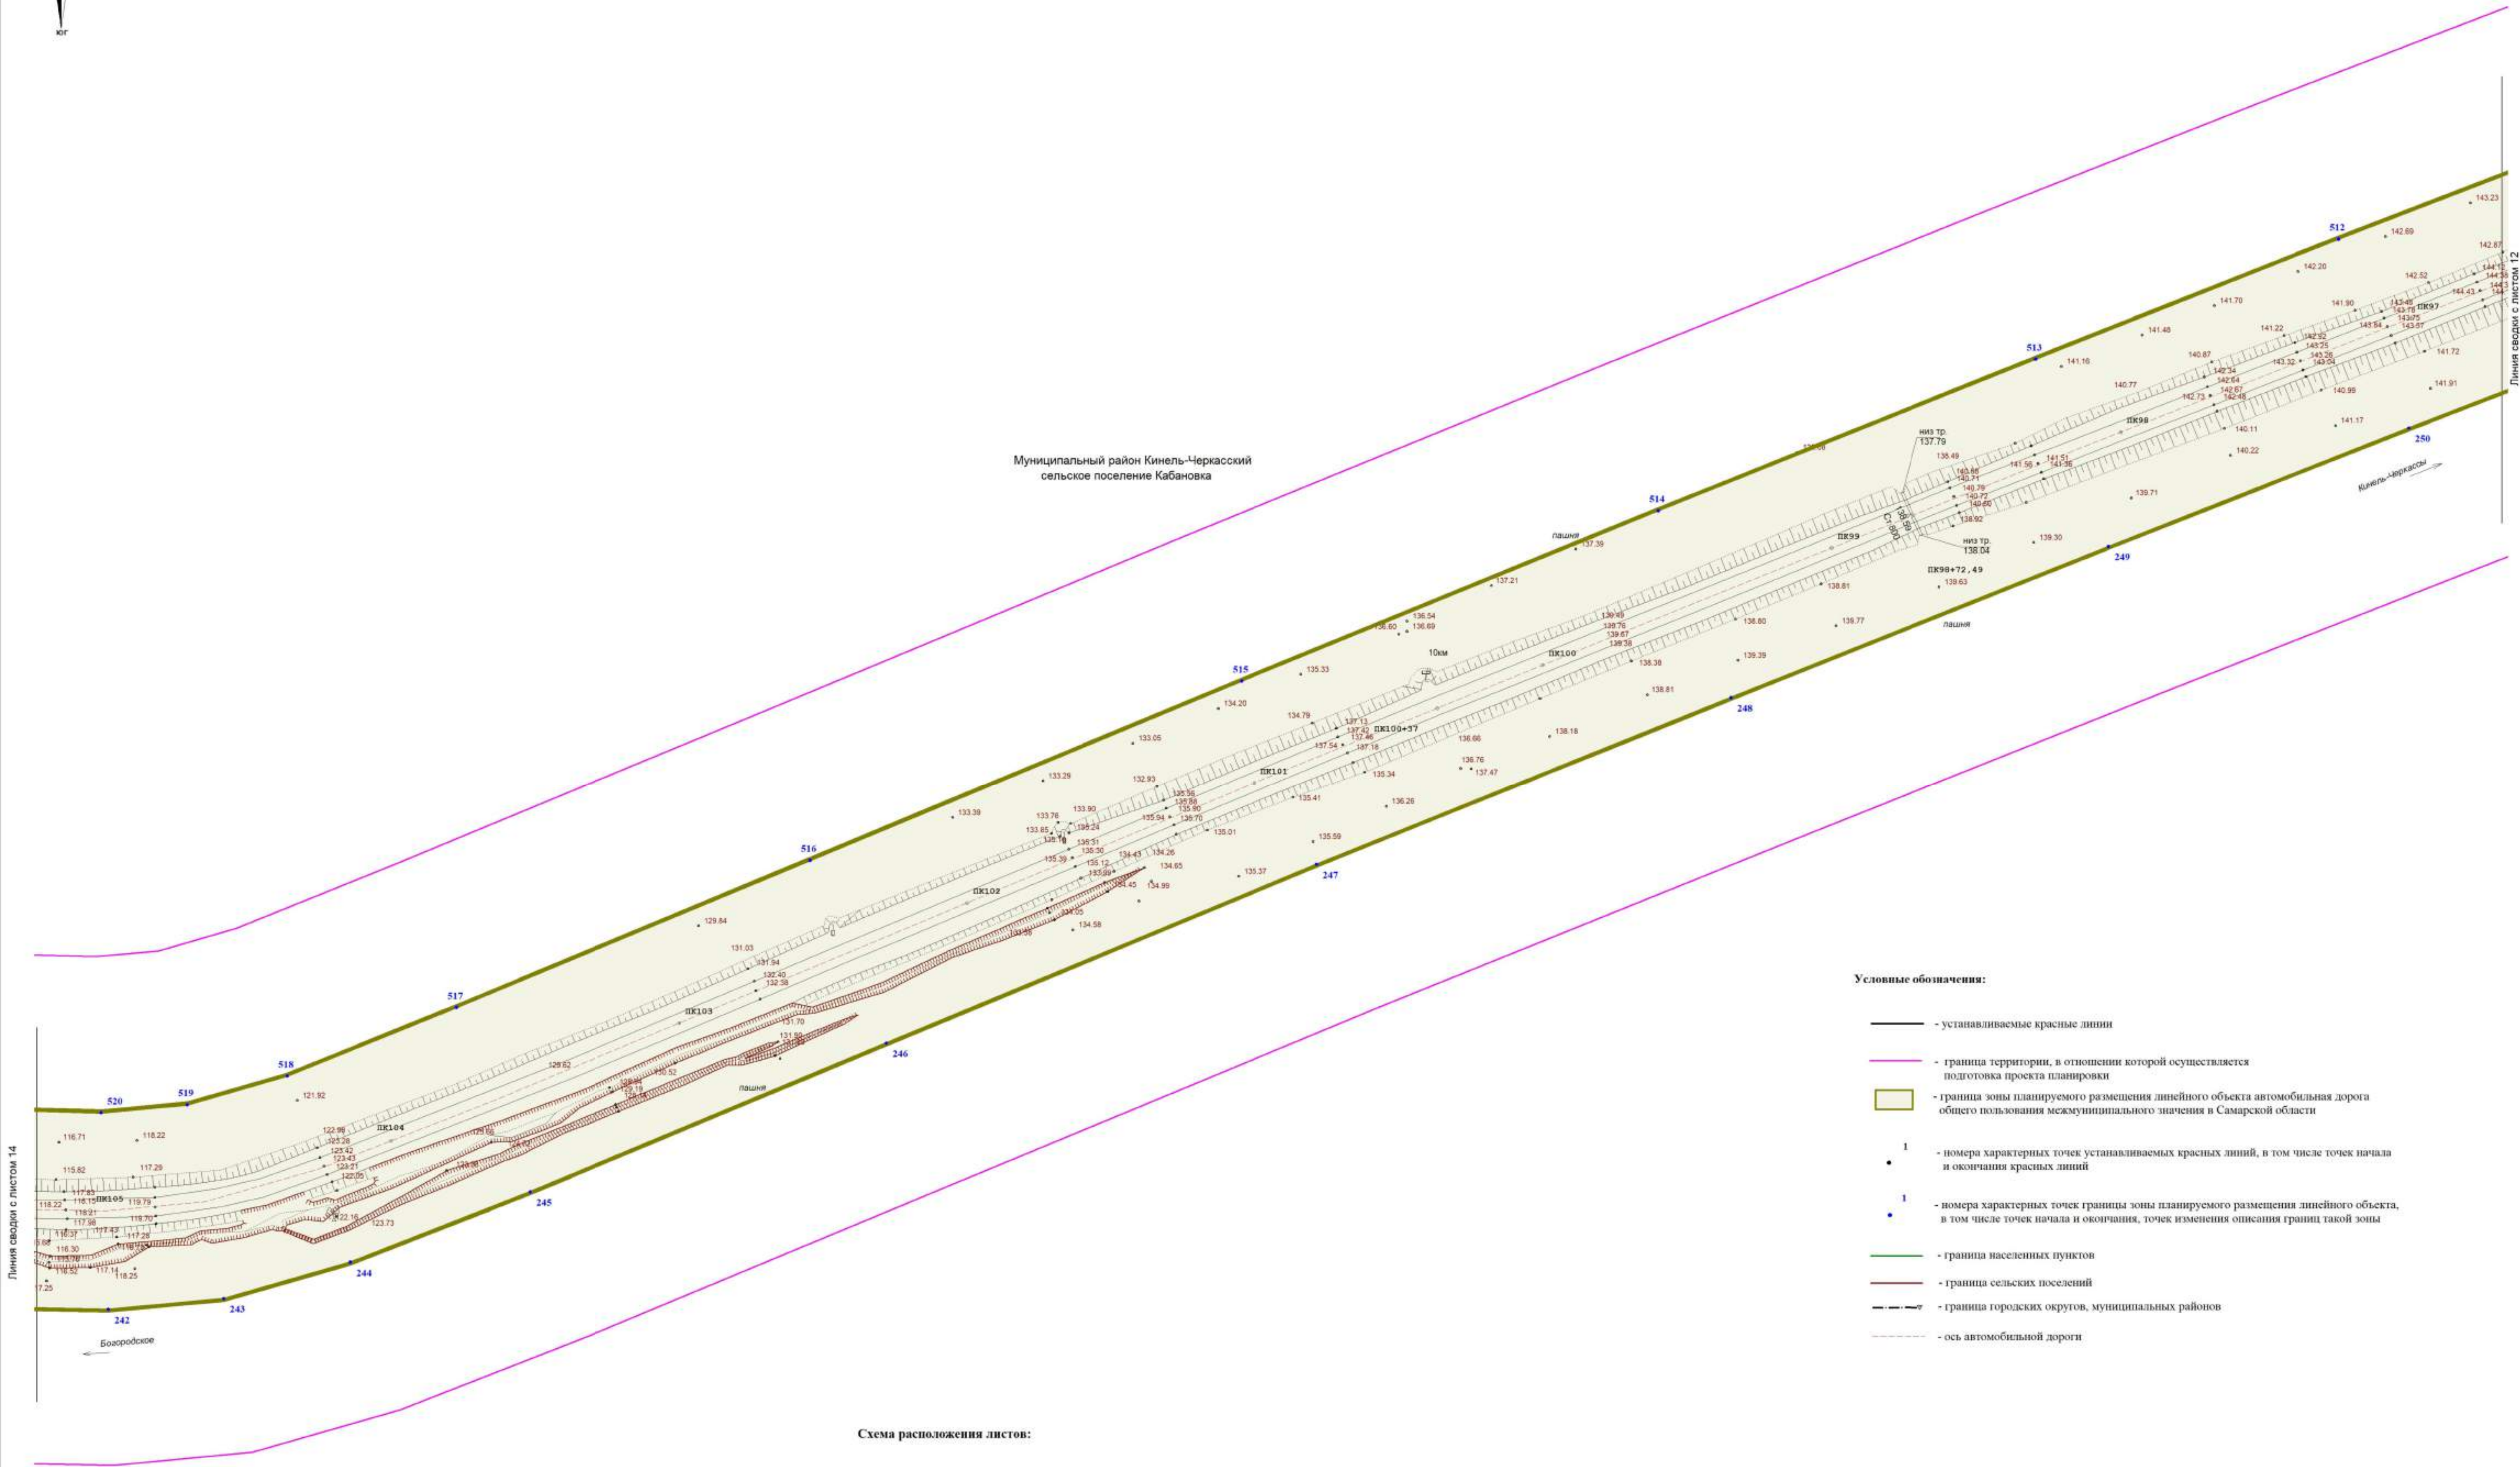

Линия сводки с листом 14


Линия сводки с листом 12

Муниципальный район Кинель-Черкасский  
сельское поселение Кабановка

Условные обозначения:


- устанавливаемые красные линии
- граница территории, в отношении которой осуществляется подготовка проекта планировки
- граница зоны планируемого размещения линейного объекта автомобильной дороги общего пользования межмуниципального значения в Самарской области
- 1 — номера характерных точек устанавливаемых красных линий, в том числе точек начала и окончания красных линий
- 1 — номера характерных точек границы зоны планируемого размещения линейного объекта, в том числе точек начала и окончания, точек изменения описания границ такой зоны
- граница населенных пунктов
- граница сельских поселений
- граница городских округов, муниципальных районов
- ось автомобильной дороги

Схема расположения листов:

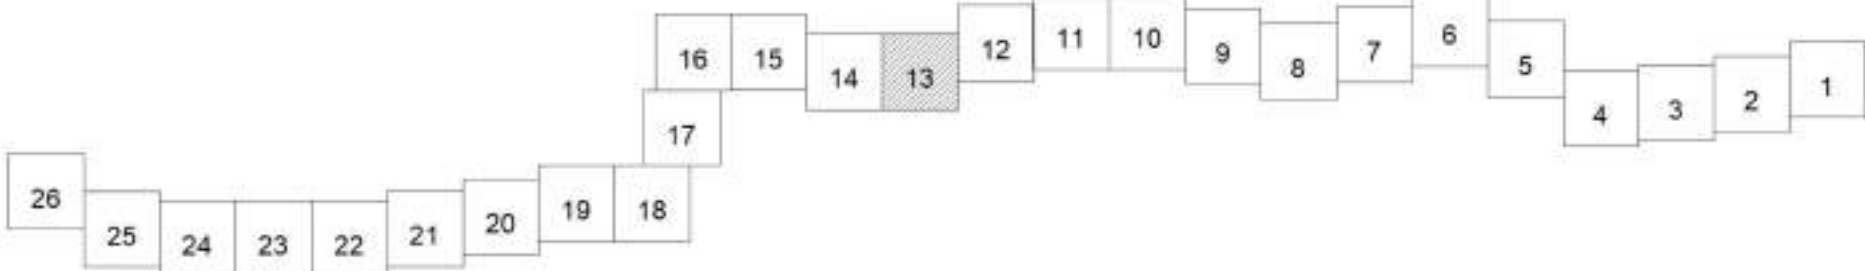

Система координат МСК 63


|          |          |      |        |         |            |   |                                        |      |
|----------|----------|------|--------|---------|------------|---|----------------------------------------|------|
|          |          |      |        |         |            | Договор от 23.05.2024 № 28-27/78   |                                        |      |
|          |          |      |        |         |            | Документация по планировке территории в целях определения границы полос отвода автомобильной дороги общего пользования межмуниципального значения в Самарской области «Кинель-Черкассы - Орля - Кабановка - Богородское, расположенной в муниципальных районах Кинель-Черкасский, Сергеевский Самарской области |                                        |      |
| Изм.     | Кол.уч.  | Лист | № док. | Подпись | Дата       | Основная часть проекта планировки территории. Раздел 1 "Проект планировки территории. Графическая часть."   | Стадия                                 | Лист |
|          |          |      |        |         |            |   | П                                      | 13   |
| Составил | Баранова |      |        |         | 09.06.2024 | Собственный чертёж красных линий; чертёж границ зон планируемого размещения линейных объектов   | ИП Баранова Наталья Алексеевна 2024 г. |      |
|          |          |      |        |         |            | Н 1:500   |                                        |      |

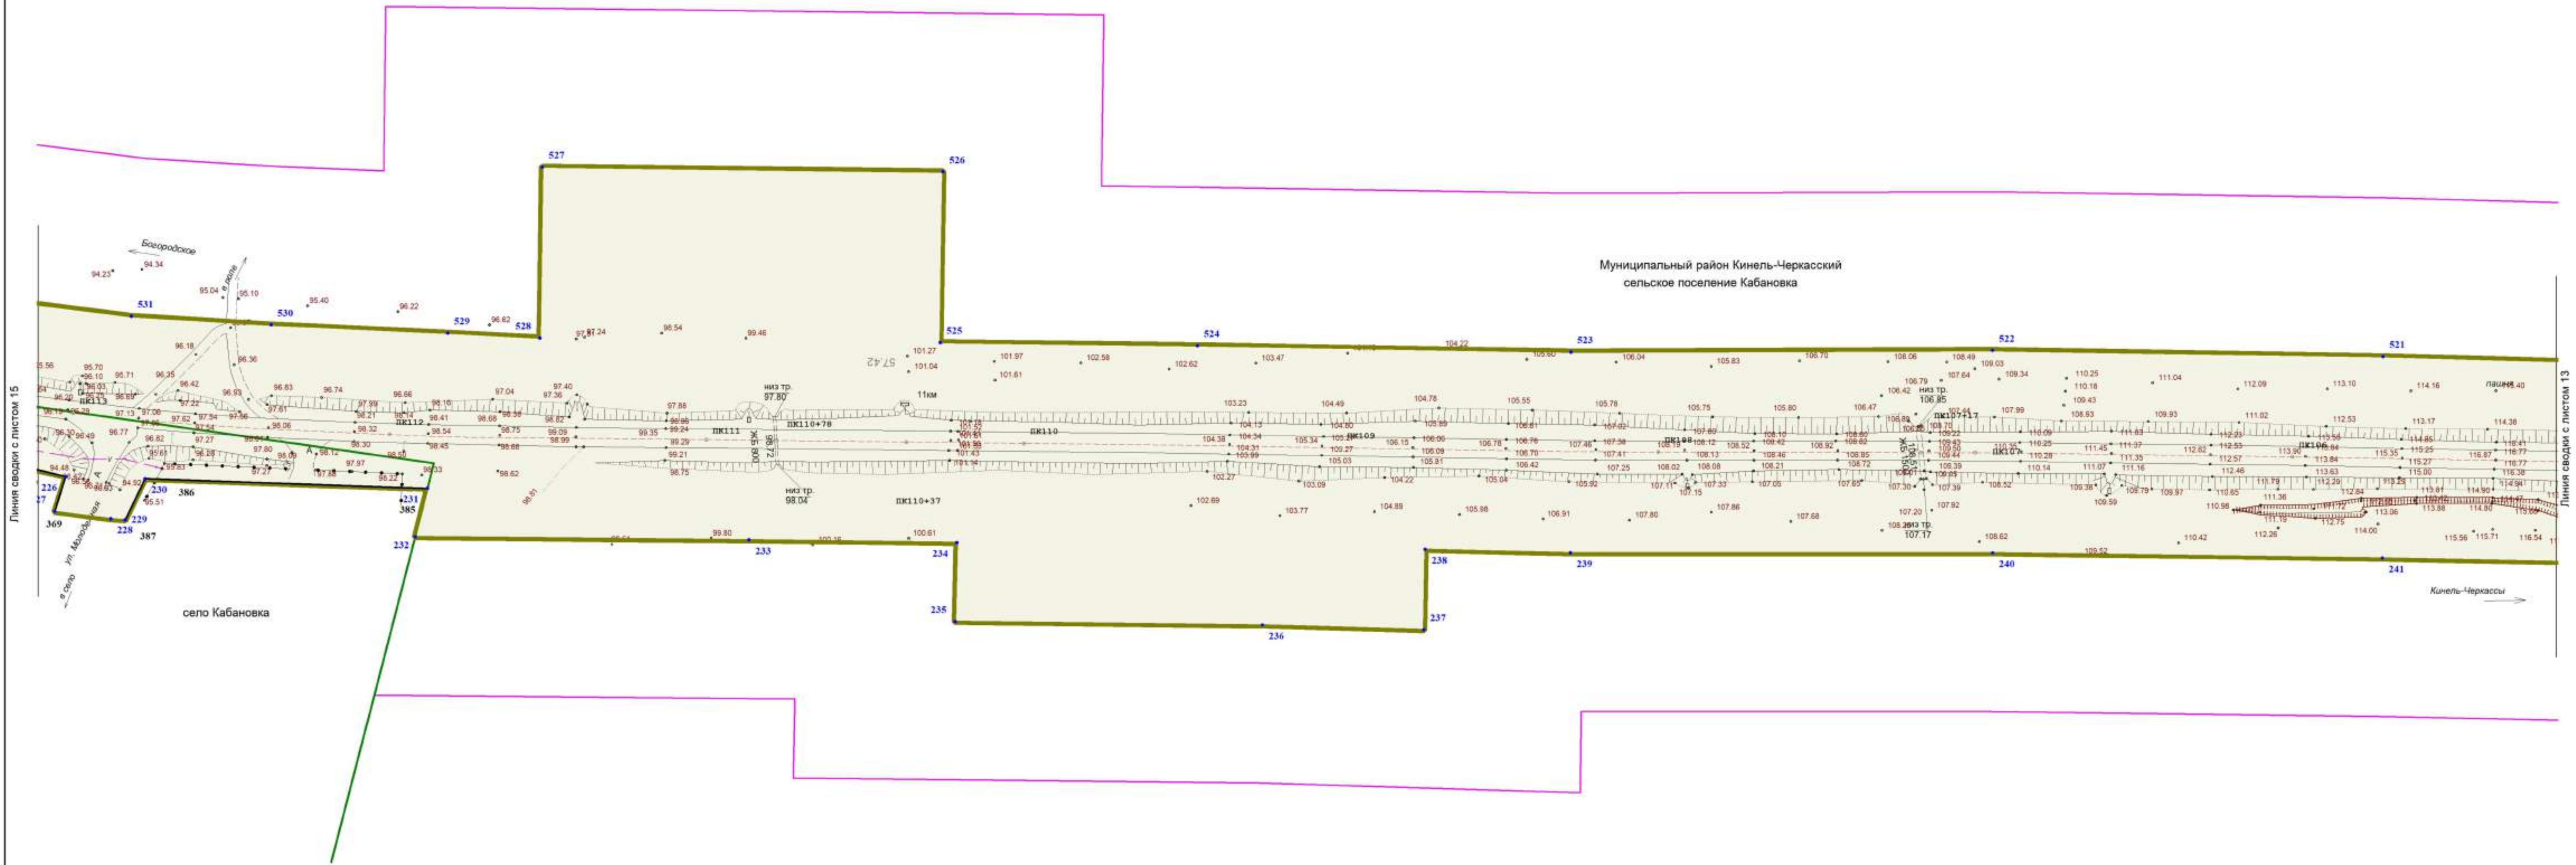

Условные обозначения:


- устанавливаемые красные линии
- граница территории, в отношении которой осуществляется подготовка проекта планировки
- граница зоны планируемого размещения линейного объекта автомобильной дороги общего пользования межмуниципального значения в Самарской области
- номера характерных точек устанавливаемых красных линий, в том числе точек начала и окончания красных линий
- номера характерных точек границы зоны планируемого размещения линейного объекта, в том числе точек начала и окончания, точек изменения описания границ такой зоны
- граница населенных пунктов
- граница сельских поселений
- граница городских округов, муниципальных районов
- ось автомобильной дороги

Схема расположения листов:

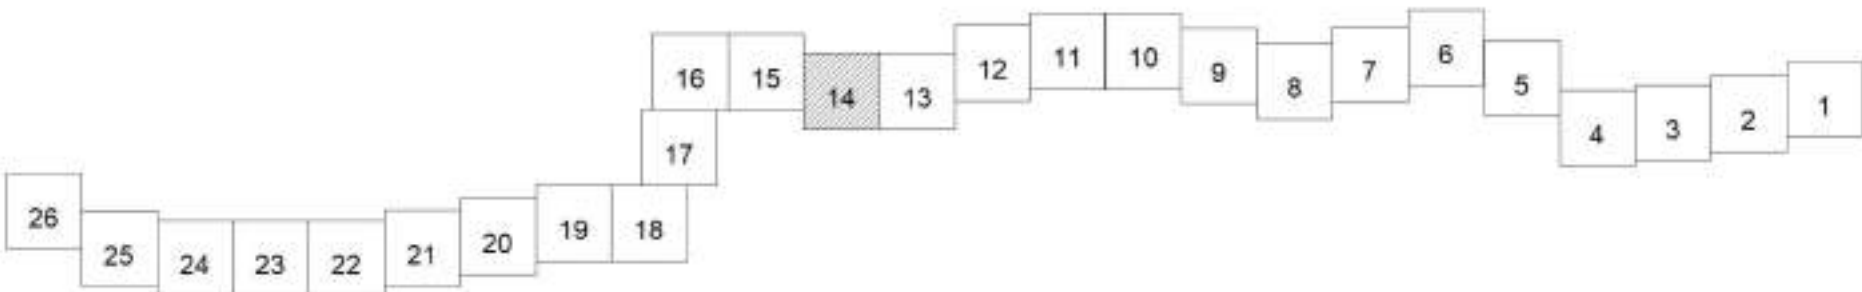

Система координат МСК 63


|   |         |      |        |                                         |      |
|---|---------|------|--------|-----------------------------------------|------|
| Договор от 23.05.2024 № 28-27/78   |         |      |        |                                         |      |
| Документация по планировке территории в целях определения границы полос отвода автомобильной дороги общего пользования межмуниципального значения в Самарской области «Кинель-Черкассы - Орля - Кабановка - Бозародское, расположенной в муниципальных районах Кинель-Черкасский, Сергиевский Самарской области |         |      |        |                                         |      |
| Изм.   | Кол.уч. | Лист | № док. | Подпись                                 | Дата |
| Основная часть приема планировки территории   |         |      |        | Стадия                                  | Лист |
| Раздел 1 "Проект планировки территории. Графическая часть"   |         |      |        | П                                       | 14   |
| Составил Баринаева   |         |      |        | Листов                                  | 26   |
| Собственн. черт. красных линий; черт. границ зон планируемого размещения линейных объектов   |         |      |        | ИП Баринаева Наталья Алексеевна 2024 г. |      |
| Н 1:500   |         |      |        |                                         |      |

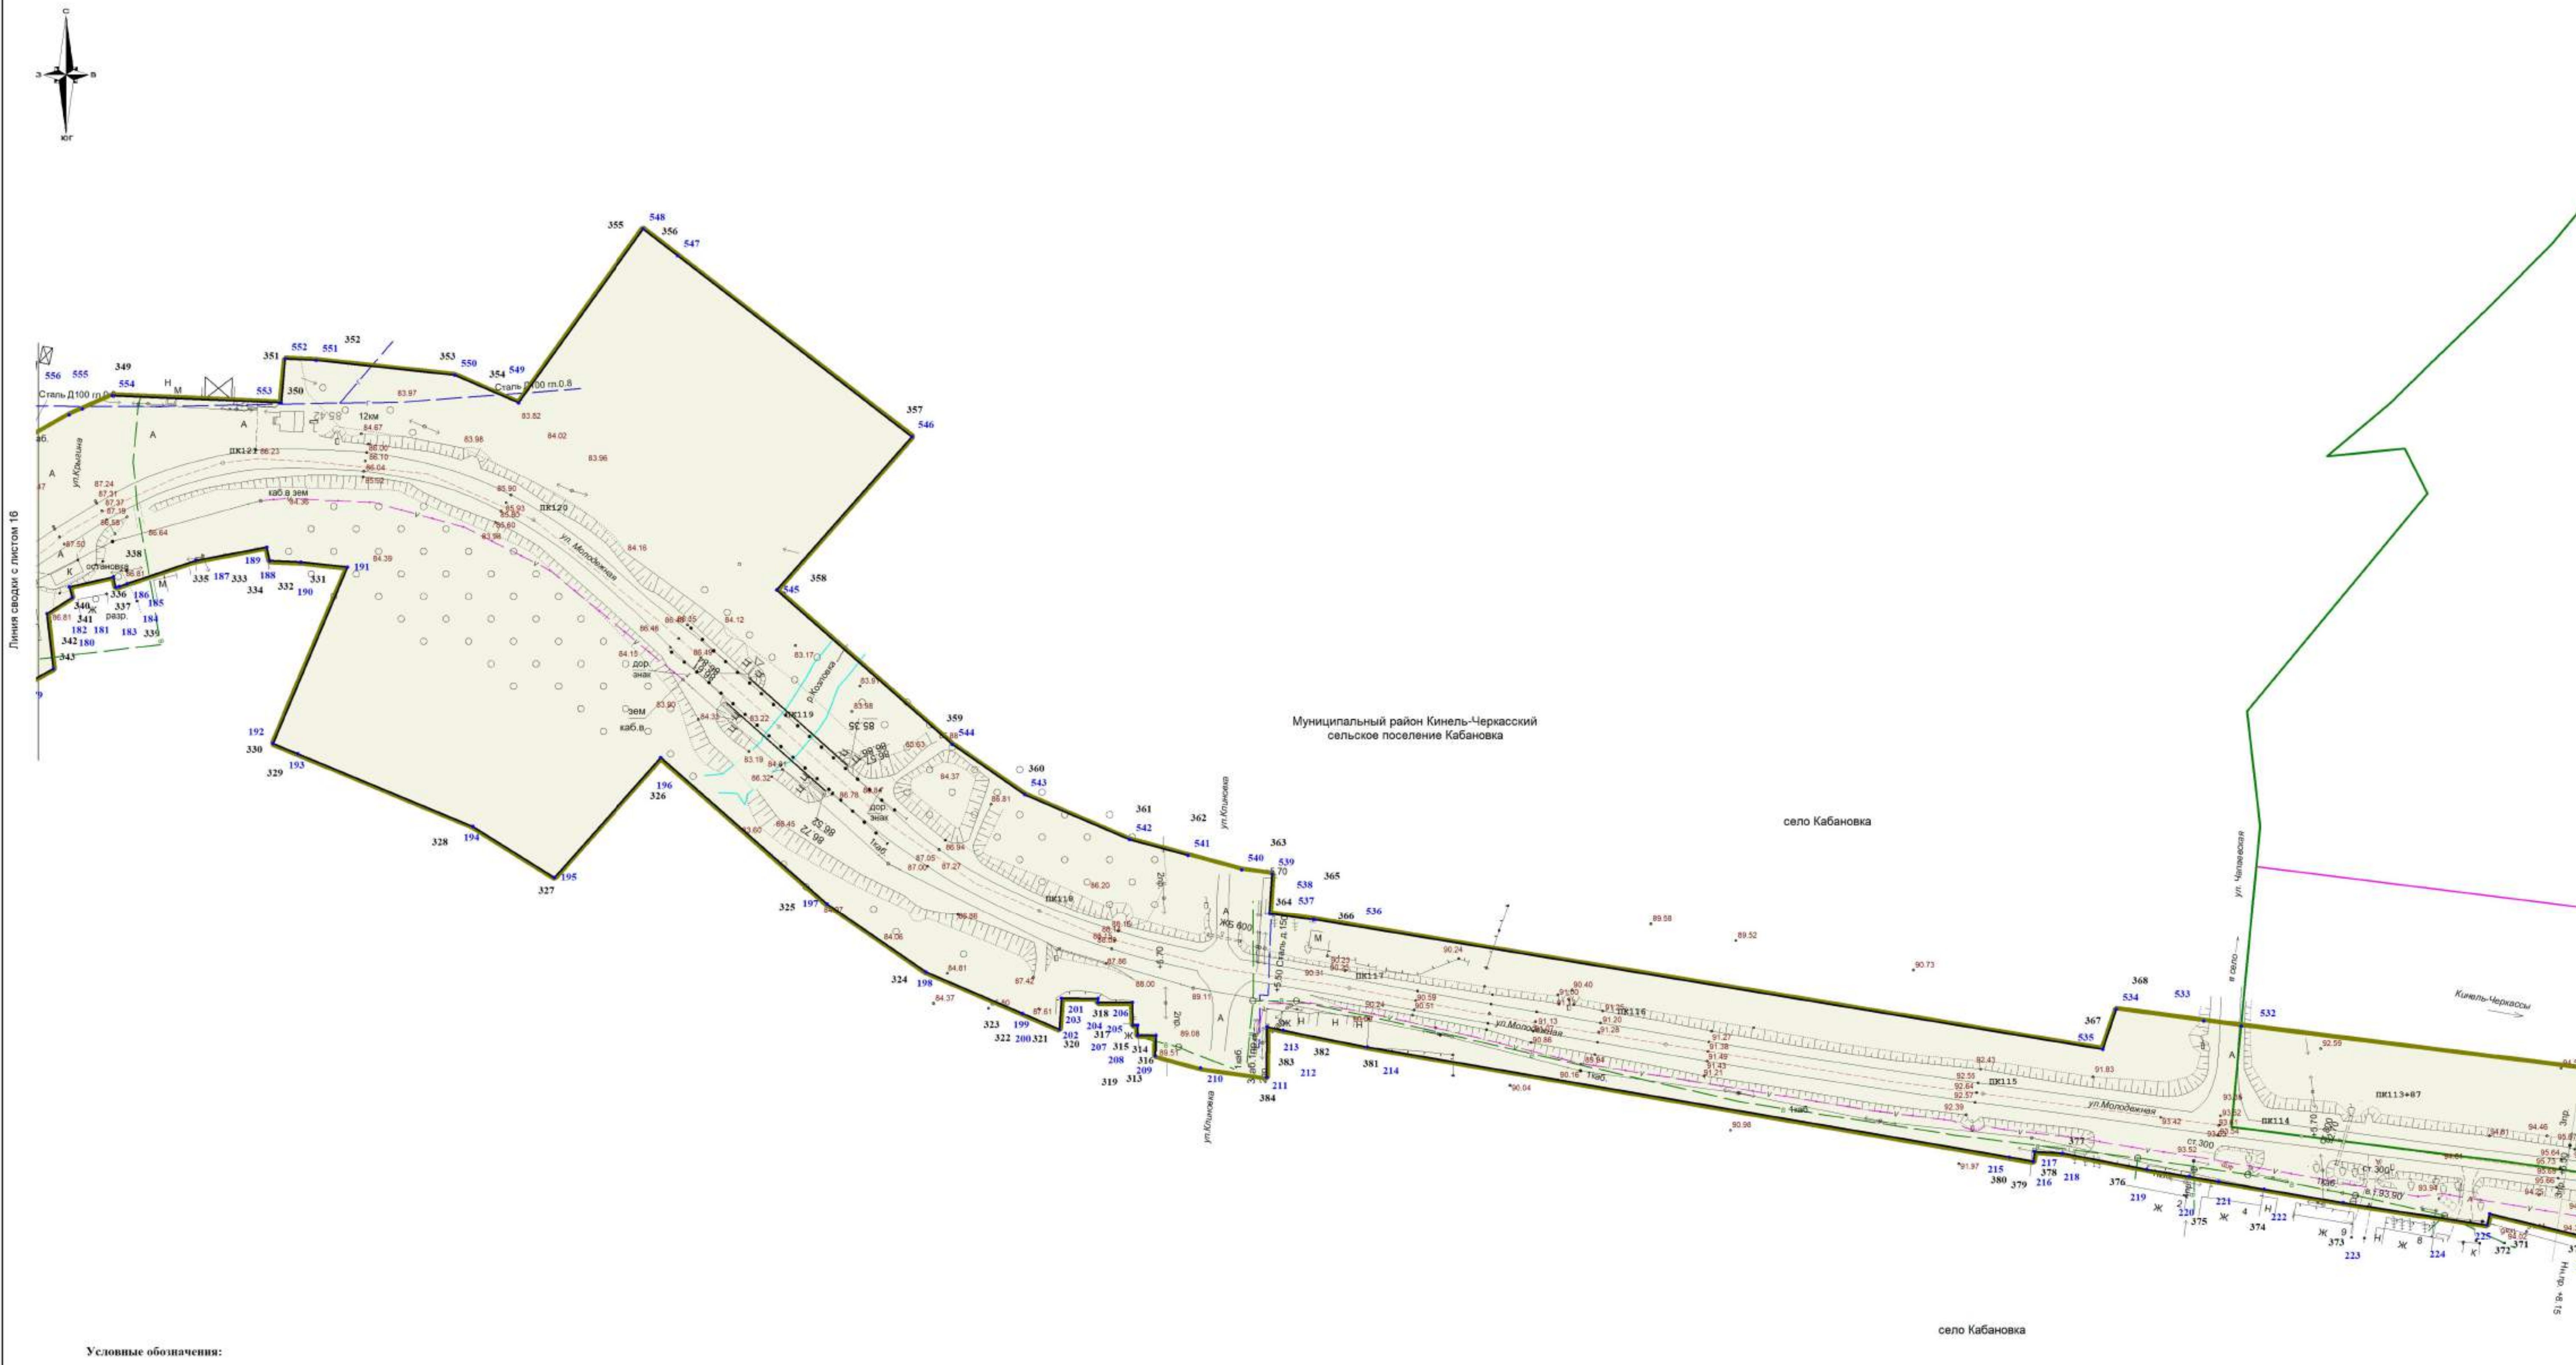

Условные обозначения:

- устанавливаемые красные линии
- граница территории, в отношении которой осуществляется подготовка проекта планировки
- граница зоны планируемого размещения линейного объекта автомобильная дорога общего пользования межмуниципального значения в Самарской области
- номера характерных точек устанавливаемых красных линий, в том числе точек начала и окончания красных линий
- номера характерных точек границы зоны планируемого размещения линейного объекта, в том числе точек начала и окончания, точек изменения описания границ такой зоны
- граница населенных пунктов
- граница сельских поселений
- граница городских округов, муниципальных районов
- ось автомобильной дороги

Схема расположения листов:

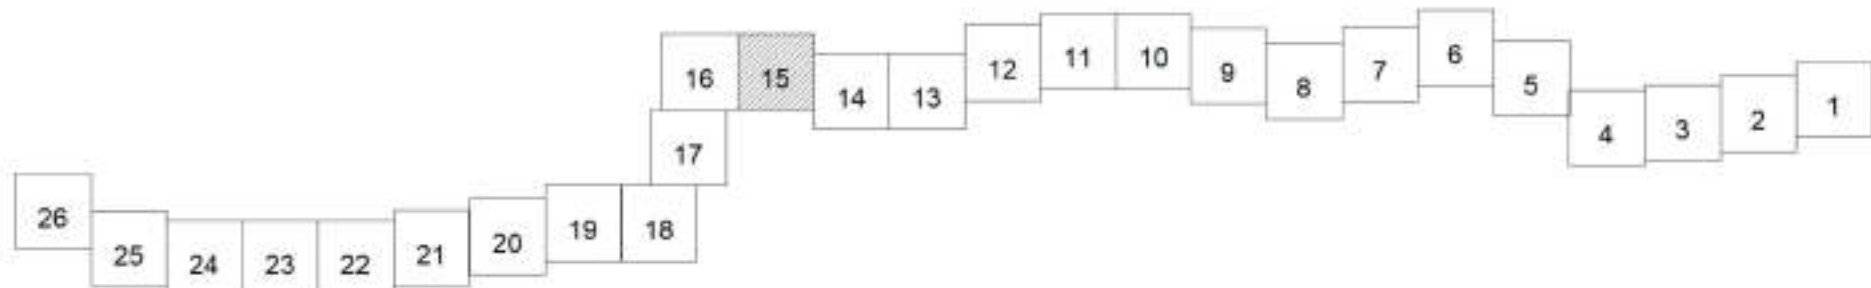


Система координат МСК 63

|   |          |      |        |          |            |
|---|----------|------|--------|----------|------------|
| Договор от 23.05.2024 № 28-27/78   |          |      |        |          |            |
| Документация по планировке территории в целях определения границы полосы отвода автомобильной дороги общего пользования межмуниципального значения в Самарской области «Кинель-Черкассы - Брзал - Кабановка - Богородское, расположенной в муниципальных районах Кинель-Черкасский, Сергиевский Самарской области |          |      |        |          |            |
| Изм.   | Кол.уч.  | Лист | № док. | Подпись  | Дата       |
| Составил   | Баранова |      |        |          | 09.08.2024 |
| Основная часть проекта планировки территории. Раздел 1 "Проект планировки территории. Графическая часть."   |          |      |        | Страница | Лист       |
| Собственный чертеж красных линий; чертеж границ зон планируемого размещения линейных объектов   |          |      |        | П        | 15         |
| ИП Баранова Наталья Алексеевна 2024 г.   |          |      |        | Листов   | 26         |
| ИП Баранова Наталья Алексеевна 2024 г.   |          |      |        |          |            |



Схема расположения листов:

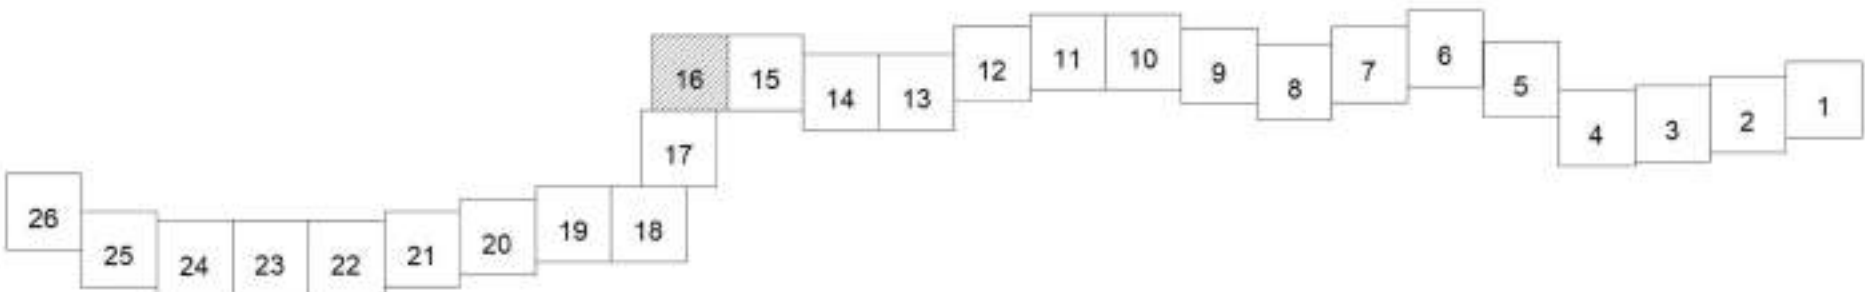


Условные обозначения:

- устанавливаемые красные линии
- граница территории, в отношении которой осуществляется подготовка проекта планировки
- граница зоны планируемого размещения линейного объекта автомобильной дороги общего пользования межмуниципального значения в Самарской области
- номера характерных точек устанавливаемых красных линий, в том числе точек начала и окончания красных линий
- номера характерных точек границы зоны планируемого размещения линейного объекта, в том числе точек начала и окончания, точек изменения описания границ такой зоны
- граница населенных пунктов
- граница сельских поселений
- граница городских округов, муниципальных районов
- ось автомобильной дороги

Система координат МСК 63

|   |          |      |        |            |
|---|----------|------|--------|------------|
| Договор от 23.05.2024 № 28-27/78   |          |      |        |            |
| Документация по планировке территории в целях определения границы полос отвода автомобильной дороги общего пользования межмуниципального значения в Самарской области «Кинель-Черкассы - Зрелая - Кабановка - Бозаровское, расположенной в муниципальных районах Кинель-Черкасский, Сергиевский Самарской области |          |      |        |            |
| Изм.   | Кол.ч    | Лист | № док. | Подпись    |
| Составил   | Баранова |      |        | 09.09.2024 |
| Собственный чертеж красных линий; чертеж границ зон планируемого размещения линейных объектов   |          |      |        |            |
| ИП Баранова Наталья Алексеевна 2024 г.   |          |      |        |            |
| Формат А1   |          |      |        |            |

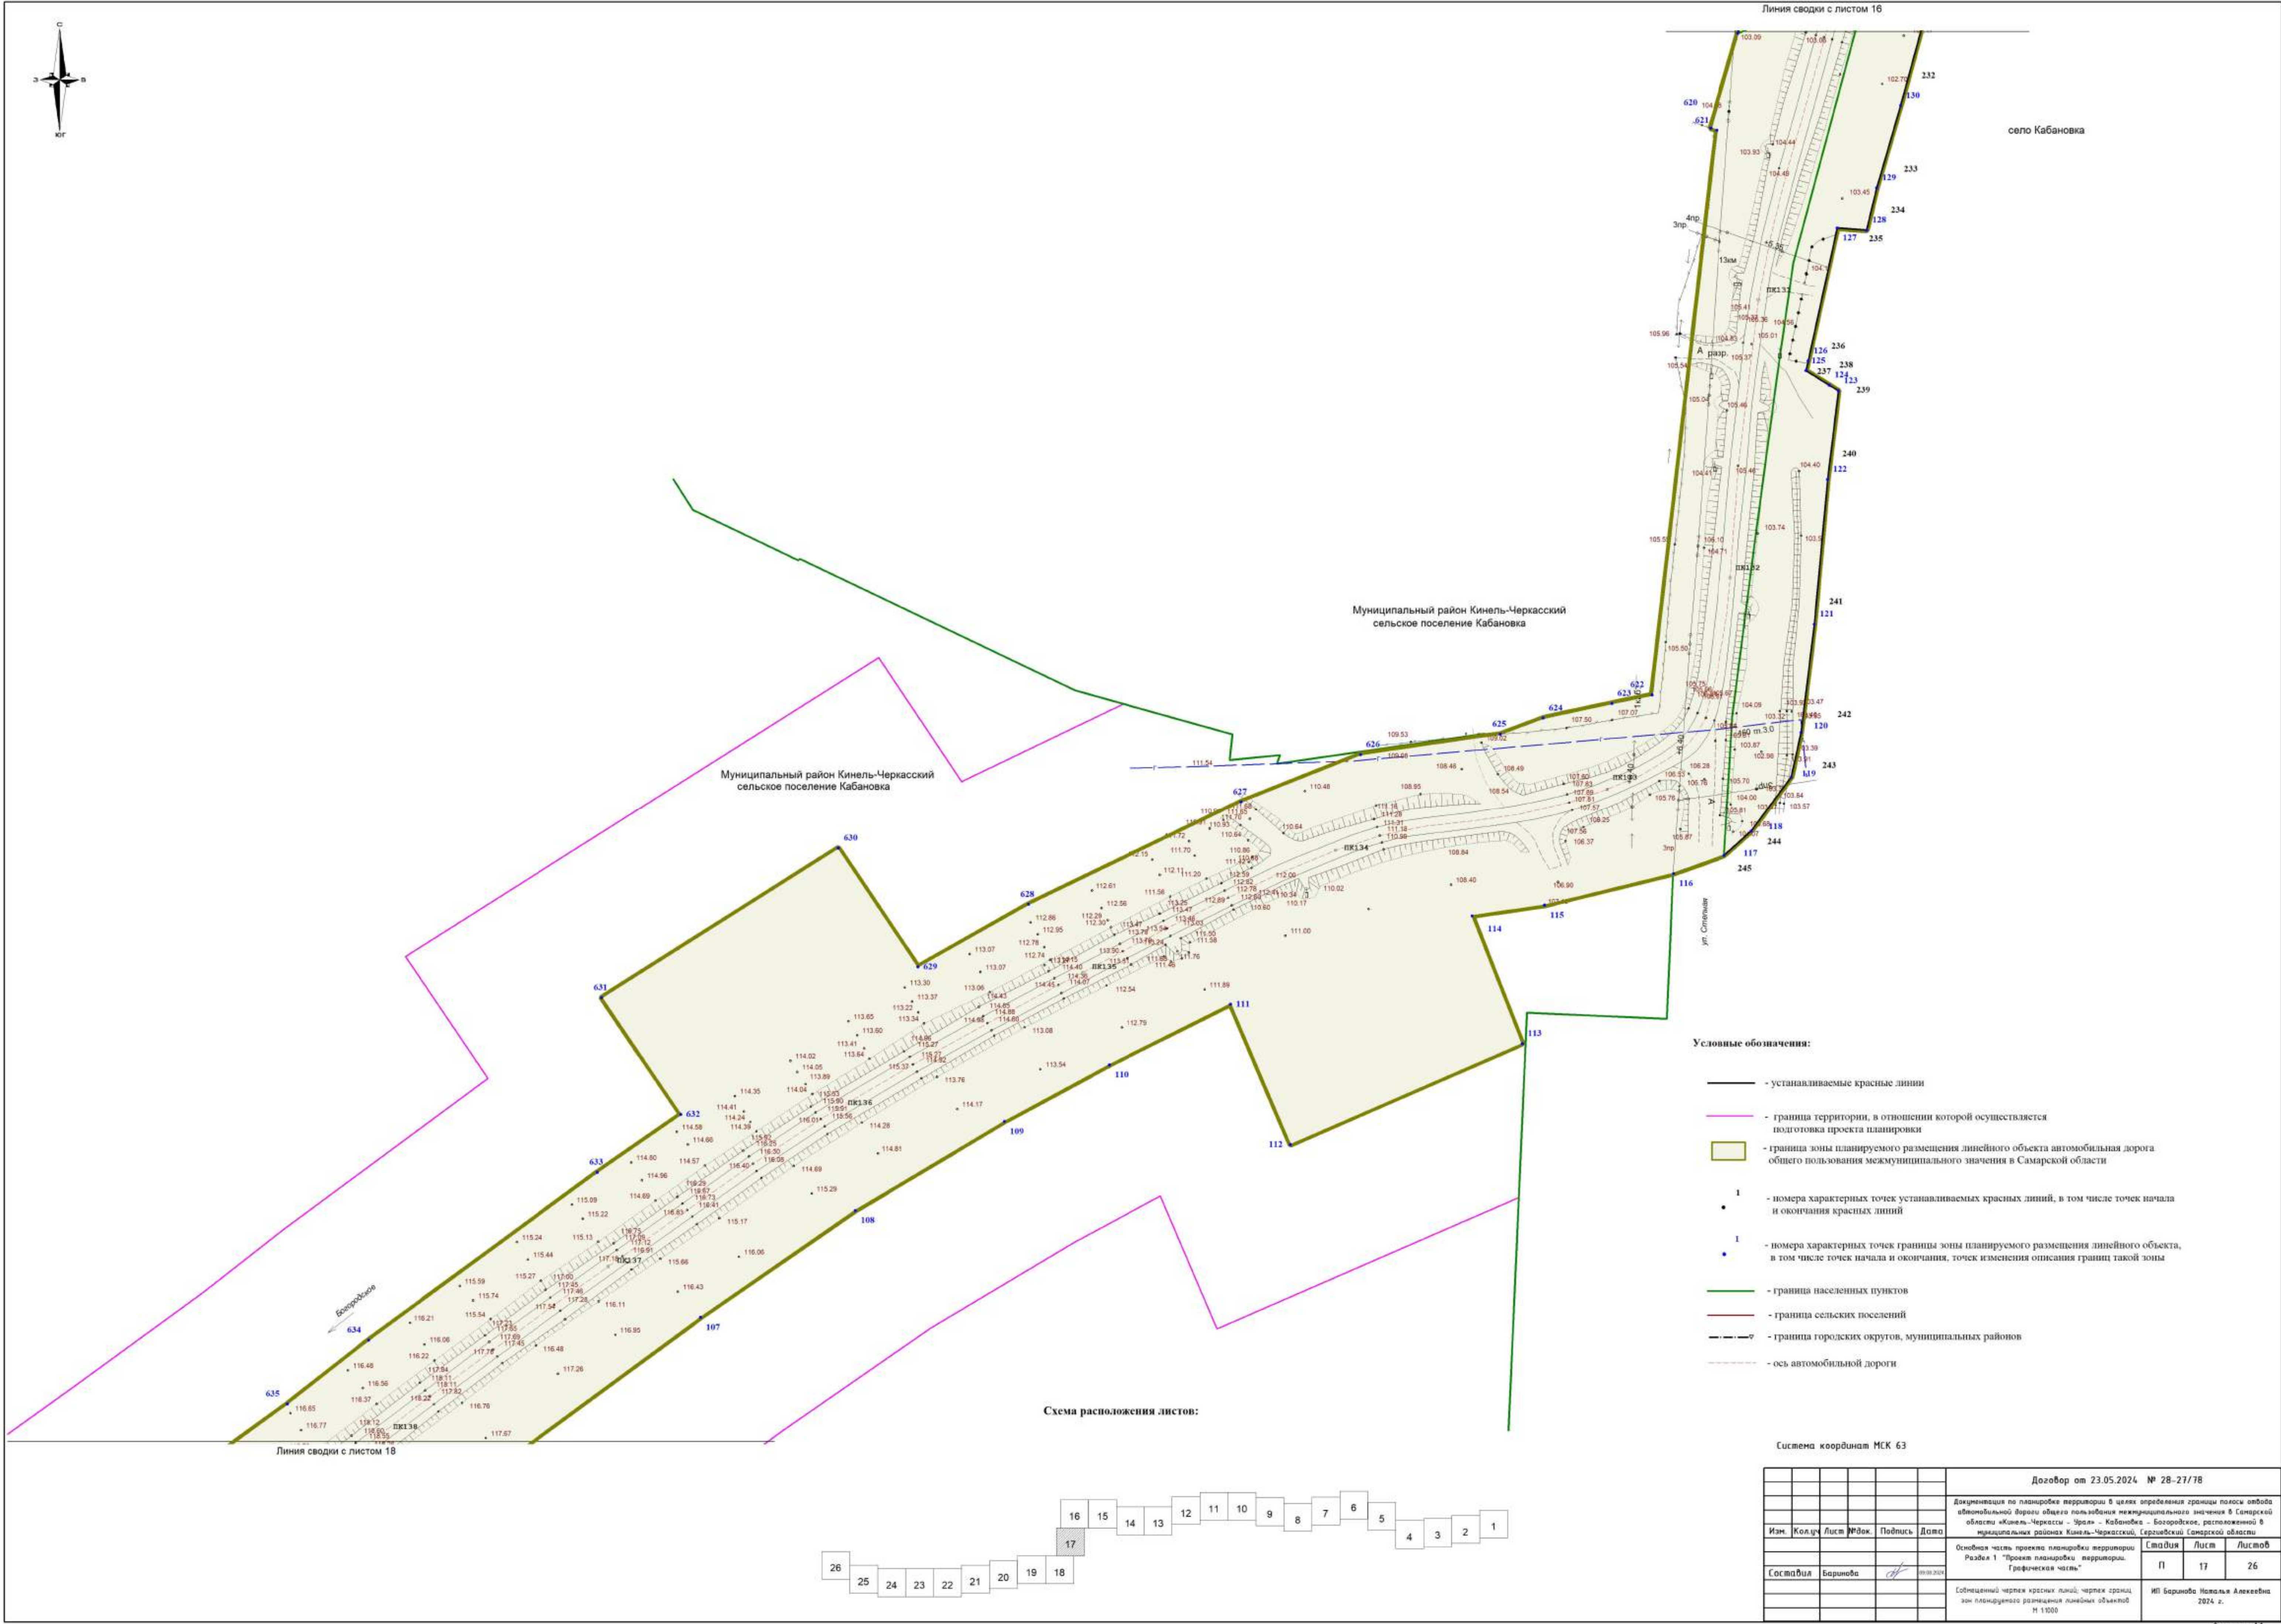




Муниципальный район Кинель-Черкасский  
сельское поселение Кабановка

Муниципальный район Кинель-Черкасский  
сельское поселение Кабановка

Схема расположения листов:

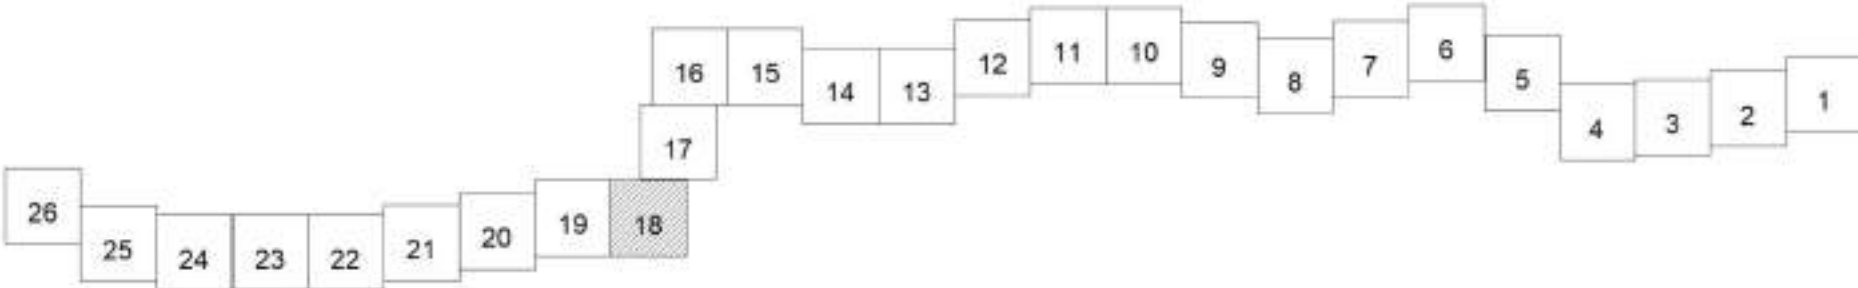

Условные обозначения:

- устанавливаемые красные линии
- граница территории, в отношении которой осуществляется подготовка проекта планировки
- граница зоны планируемого размещения линейного объекта автомобильной дороги общего пользования межмуниципального значения в Самарской области
- номера характерных точек устанавливаемых красных линий, в том числе точек начала и окончания красных линий
- номера характерных точек границы зоны планируемого размещения линейного объекта, в том числе точек начала и окончания, точек изменения описания границ такой зоны
- граница населенных пунктов
- граница сельских поселений
- граница городских округов, муниципальных районов
- ось автомобильной дороги

Система координат МСК 63

|           |          |      |        |         |            |   |                                        |      |
|-----------|----------|------|--------|---------|------------|---|----------------------------------------|------|
|           |          |      |        |         |            | Договор от 23.05.2024 № 28-27/78   |                                        |      |
|           |          |      |        |         |            | Документация по планировке территории в целях определения границ полос отвода автомобильной дороги общего пользования межмуниципального значения в Самарской области «Кинель-Черкассы - Брэал - Кабановка - Бозародское, расположенной в муниципальных районах Кинель-Черкасский, Сергиевский Самарской области |                                        |      |
| Изм.      | Кол.уч.  | Лист | № док. | Подпись | Дата       | Основная часть проекта планировки территории. Раздел 1 "Проект планировки территории. Графическая часть."   | Стадия                                 | Лист |
| Составила | Баранова |      |        |         | 09.06.2024 |   | П                                      | 18   |
|           |          |      |        |         |            | Собственн. чертёж красных линий; чертёж границ зон планируемого размещения линейных объектов   | ИП Баранова Наталья Алексеевна 2024 г. |      |
|           |          |      |        |         |            | М 1:5000   |                                        |      |



**Условные обозначения:**

-  - устанавливаемые красные линии
-  - граница территории, в отношении которой осуществляется подготовка проекта планировки
-  - граница зоны планируемого размещения линейного объекта автомобильного дорога общего пользования межмуниципального значения в Самарской области
-  1 - номера характерных точек устанавливаемых красных линий, в том числе точек начала и окончания красных линий
-  1 - номера характерных точек границы зоны планируемого размещения линейного объекта, в том числе точек начала и окончания, точек изменения описания границ такой зоны
-  - граница населенных пунктов
-  - граница сельских поселений
-  - граница городских округов, муниципальных районов
-  - ось автомобильной дороги

Муниципальный район Кинель-Черкасский  
сельское поселение Кабановка


Линия сводки с листом 20

**Схема расположения листов:**

Система координат МСК 63

|          |        |          |       |                                                                                       |            |   |          |      |
|----------|--------|----------|-------|---------------------------------------------------------------------------------------|------------|---|----------|------|
|          |        |          |       |                                                                                       |            | Договор от 23.05.2024 № 28-27/78   |          |      |
|          |        |          |       |                                                                                       |            | Документация по планировке территории в целях определения границы полосы отвода автомобильной дороги общего пользования межмуниципального значения в Самарской области «Кинель-Черкассы – Урал» - Кабаново – Бокордовское, расположенной в муниципальных районах Кинель-Черкасский, Сергиевский Самарской области |          |      |
| Изм.     | Кол-во | Лист     | №док. | Подпись                                                                               | Дата       | Основная часть проекта планировки территории<br>Раздел 1 "Проект планировки территории<br>Гравитическая часть"   | Страница | Лист |
| Составил |        | Баринабо |       |  | 09.09.2024 |   | П        | 19   |
|          |        |          |       |                                                                                       |            | Согласован: чертеж красной линией, чертот границ зон планируемого размещения линейных объектов М 1:5000   |          | 26   |
|          |        |          |       |                                                                                       |            | ИИ Баринабова Наталья Алексеевна<br>2024 г.   |          |      |

Формат A1

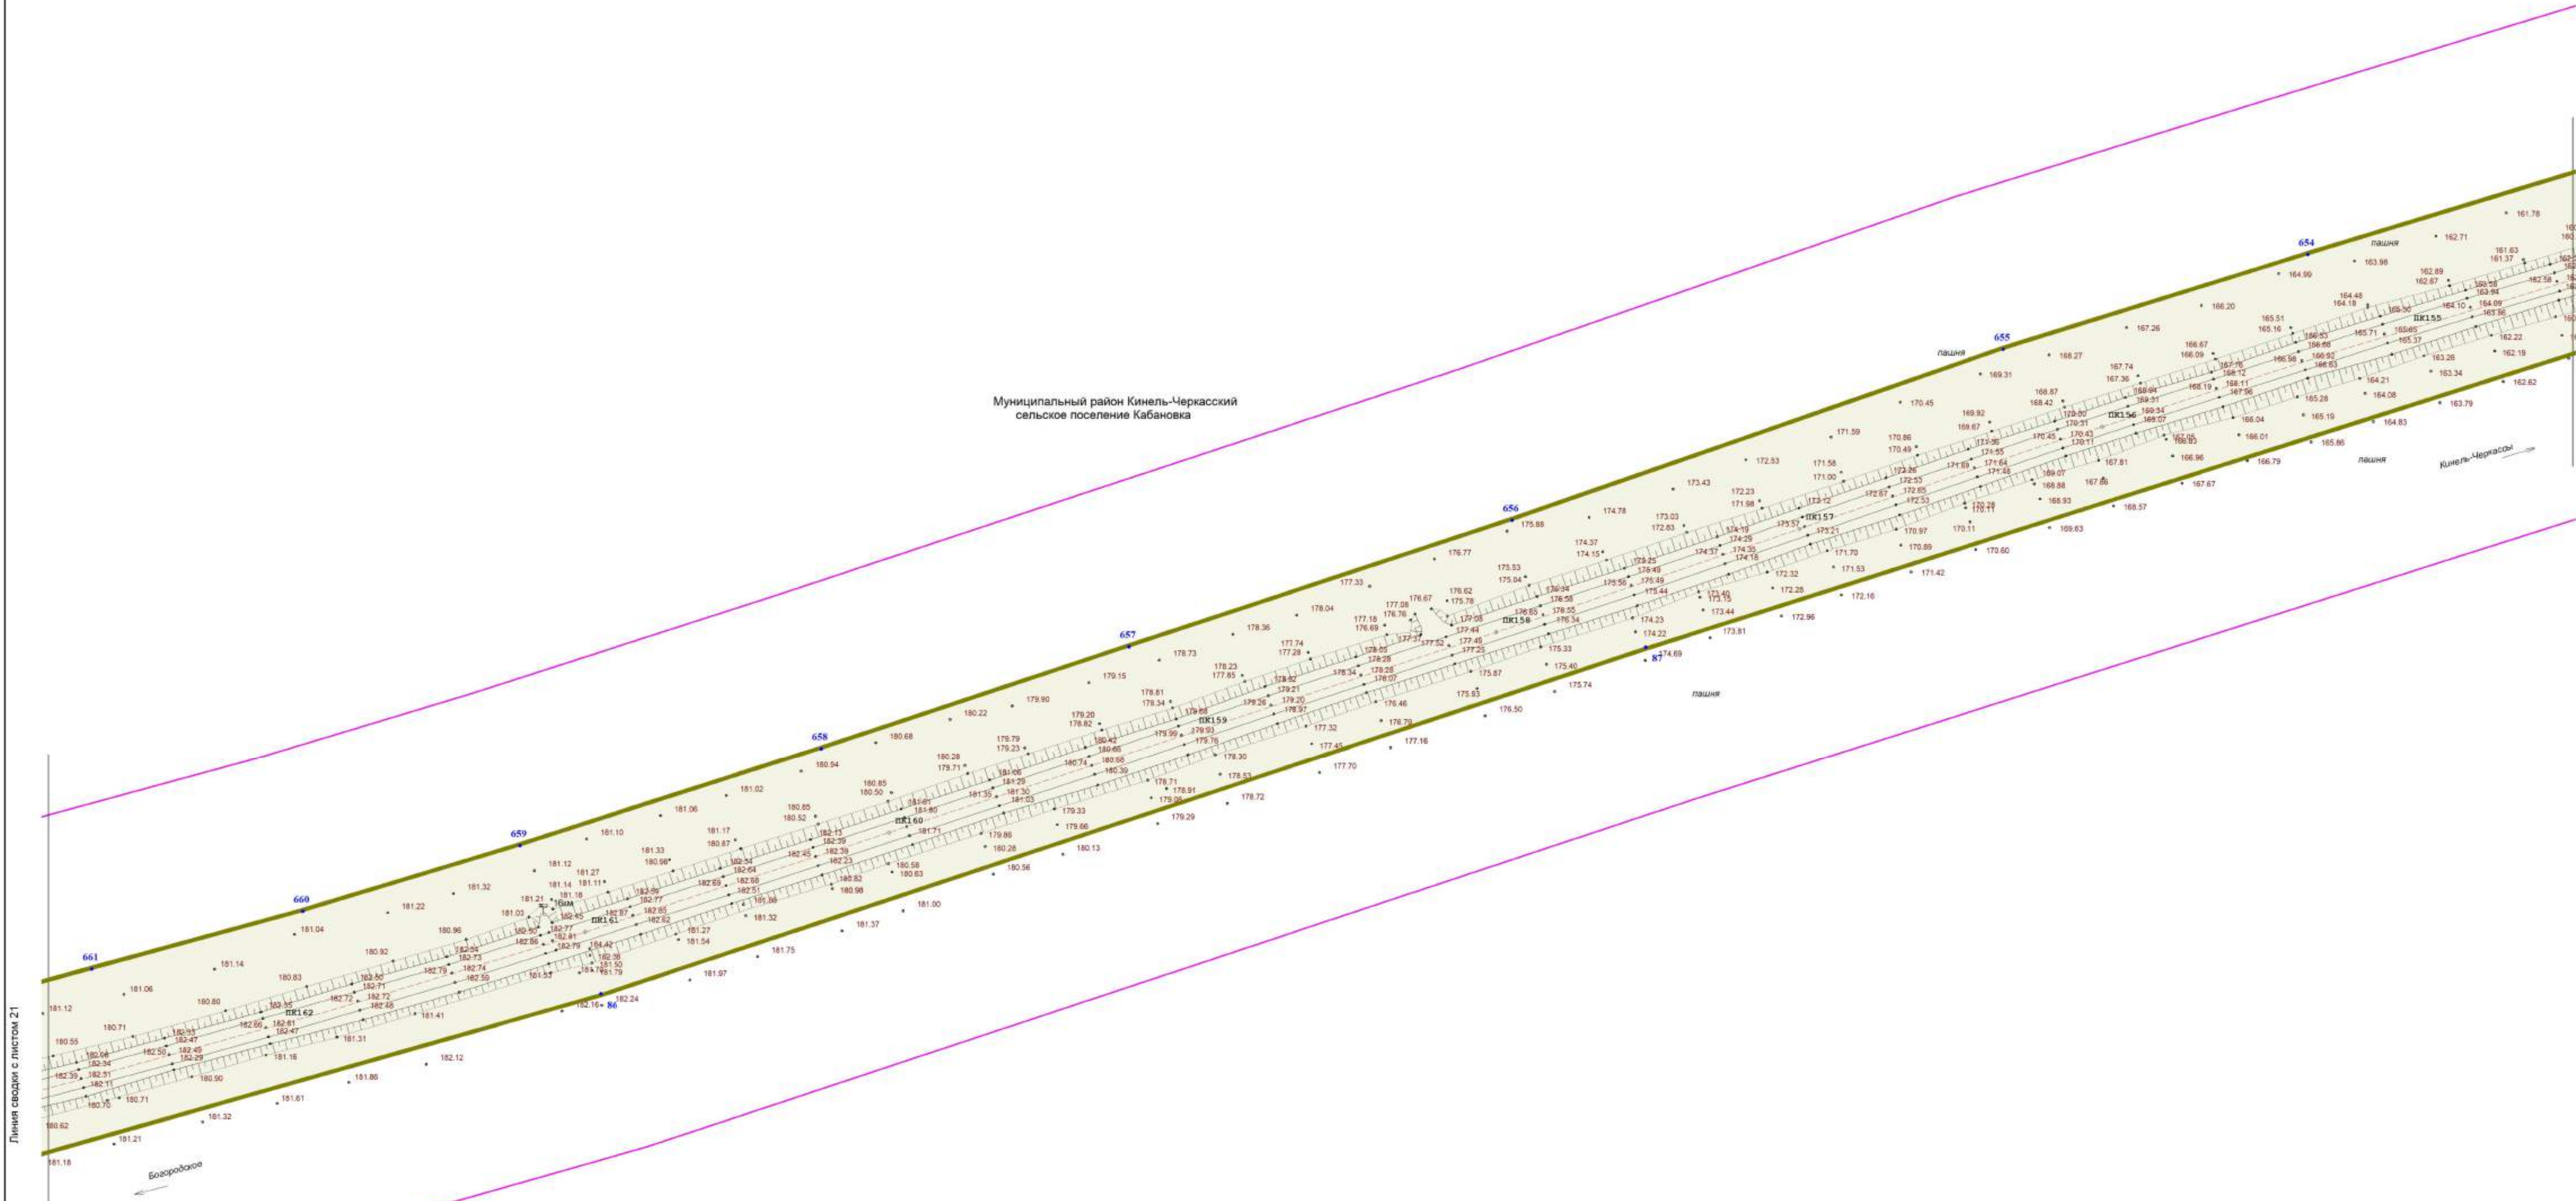


Линия сводки с листом 21

Линия сводки с листом 19

Условные обозначения:


- устанавливаемые красные линии
- граница территории, в отношении которой осуществляется подготовка проекта планировки
- граница зоны планируемого размещения линейного объекта автомобильная дорога общего пользования межмуниципального значения в Самарской области
- 1 - номера характерных точек устанавливаемых красных линий, в том числе точек начала и окончания красных линий
- 1 - номера характерных точек границы зоны планируемого размещения линейного объекта, в том числе точек начала и окончания, точек изменения описания границ такой зоны
- граница населенных пунктов
- граница сельских поселений
- граница городских округов, муниципальных районов
- ось автомобильной дороги

Схема расположения листов:

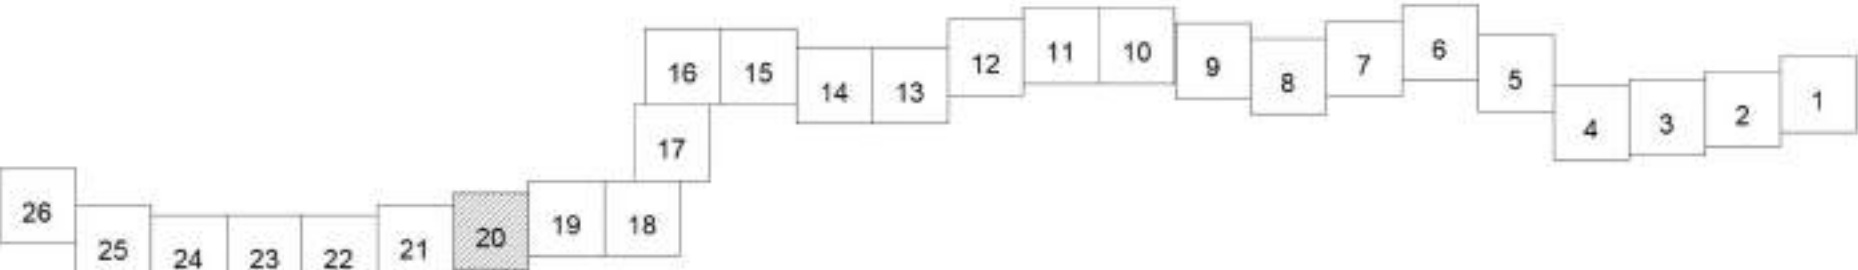

Система координат МСК 63


|          |           |      |        |         |            |   |                                         |      |
|----------|-----------|------|--------|---------|------------|---|-----------------------------------------|------|
|          |           |      |        |         |            | Договор от 23.05.2024 № 28-27/78   |                                         |      |
|          |           |      |        |         |            | Документация по планировке территории в целях определения границы полос отвода автомобильной дороги общего пользования межмуниципального значения в Самарской области «Кинель-Черкассы - Орля - Кабановка - Богородское, расположенной в муниципальных районах Кинель-Черкасский, Сергеевский Самарской области |                                         |      |
| Изм.     | Кол.уч.   | Лист | № док. | Подпись | Дата       | Основная часть приема планировки территории. Раздел 1 "Проект планировки территории. Графическая часть."   | Стадия                                  | Лист |
| Составил | Баринаева |      |        |         | 09.06.2024 |   | П                                       | 20   |
|          |           |      |        |         |            | Собственн. чертёж красных линий; чертёж границ зон планируемого размещения линейных объектов   | ИП Баринаева Наталья Алексеевна 2024 г. |      |
|          |           |      |        |         |            | Н 1:5000   |                                         |      |

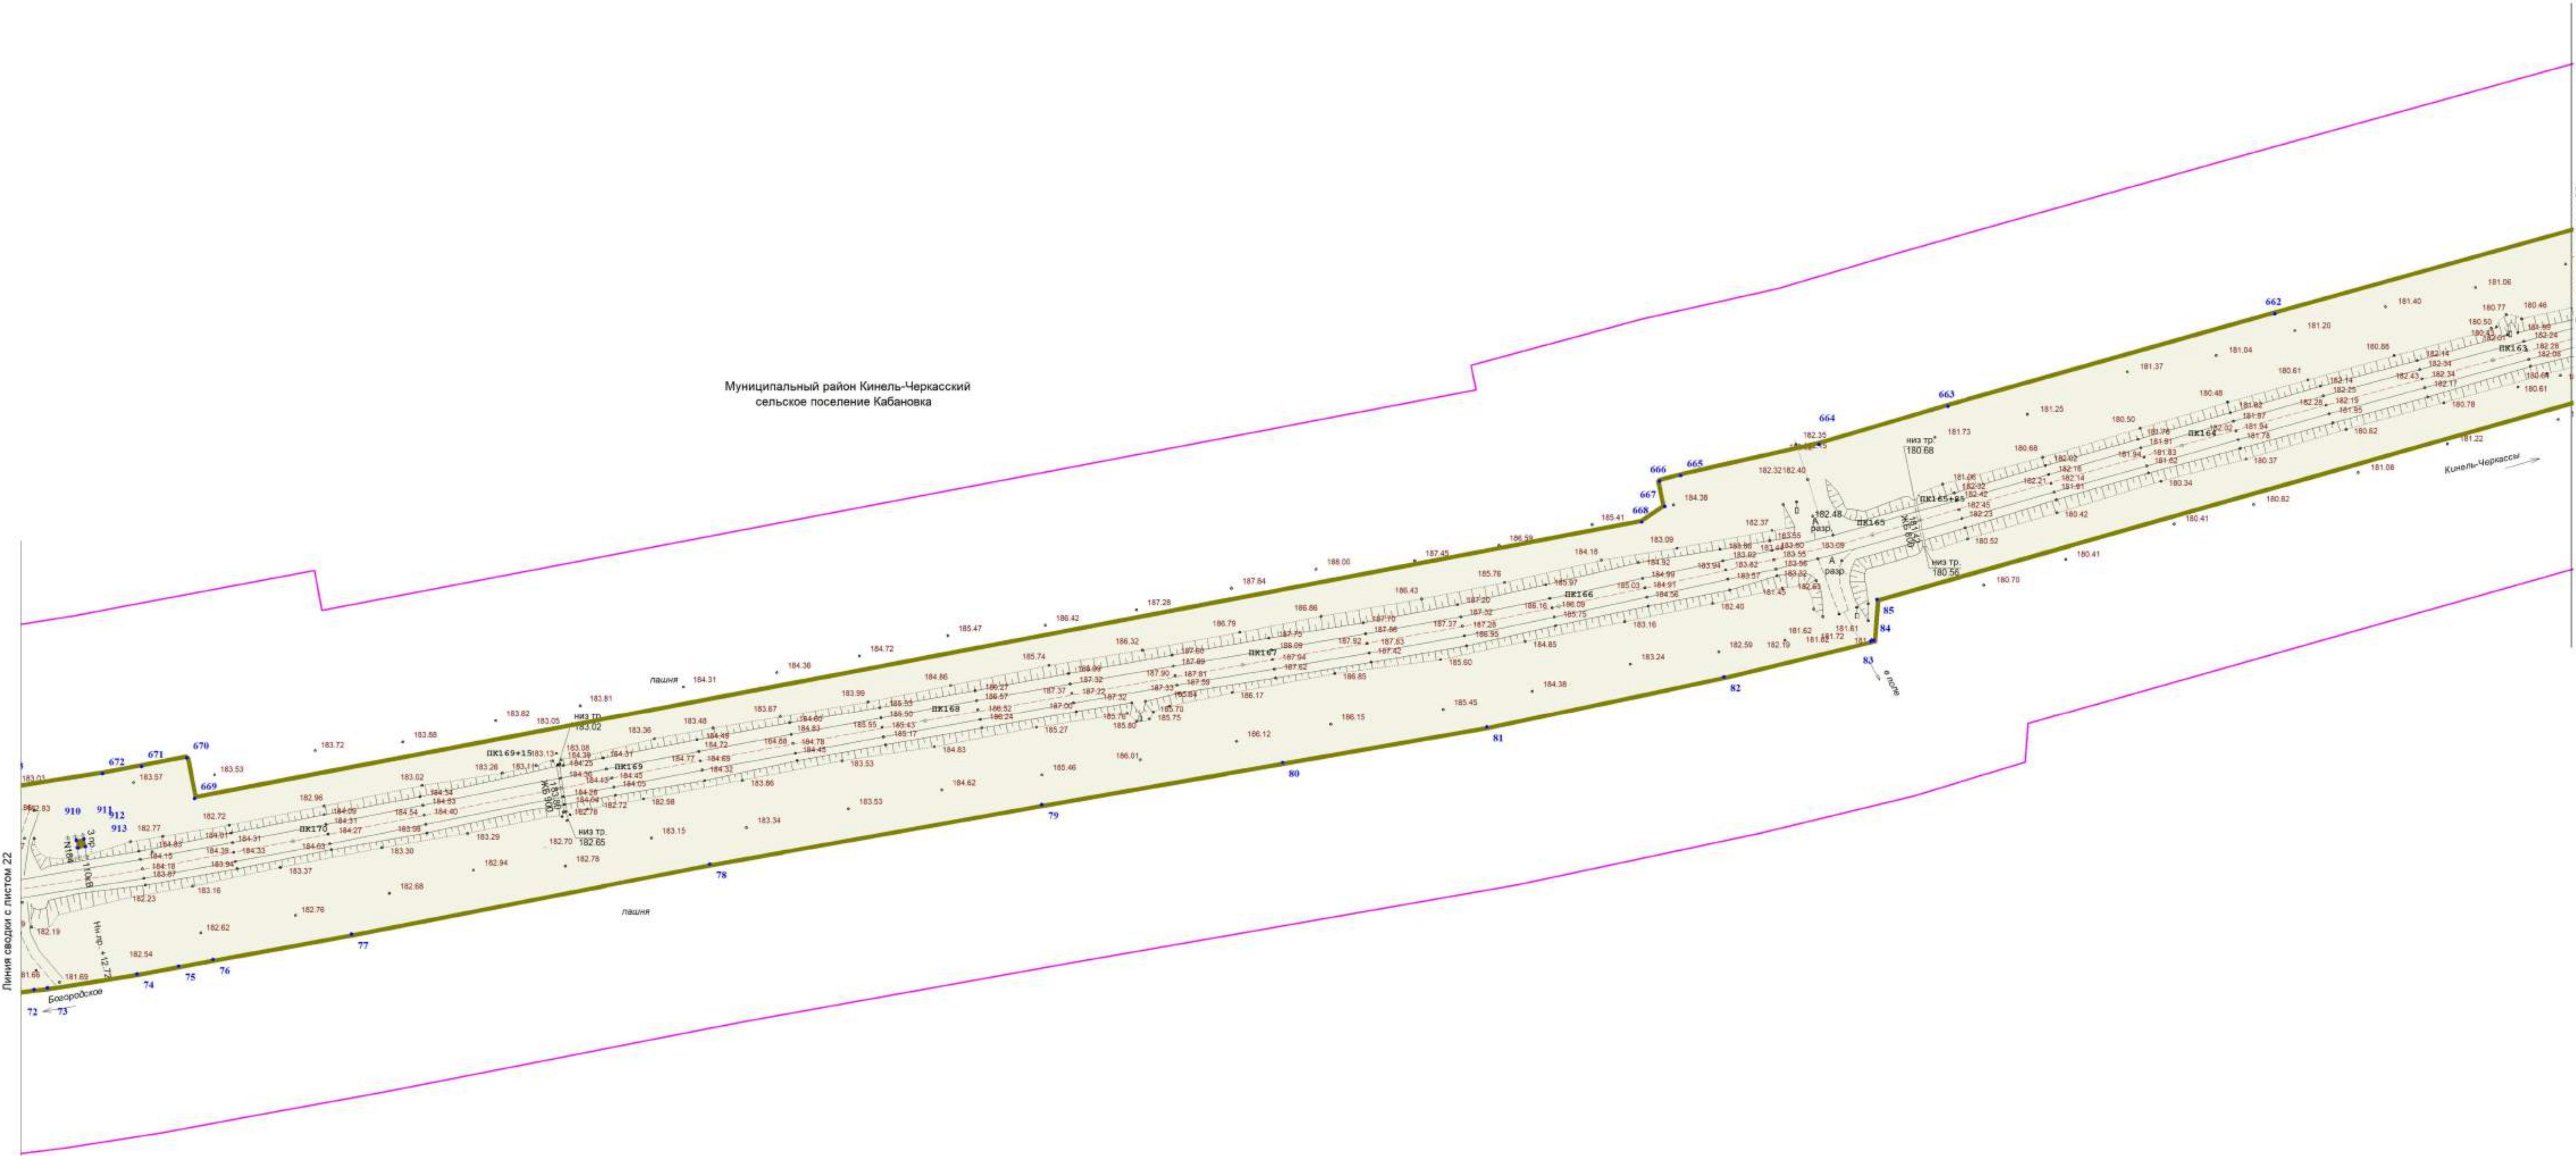

Условные обозначения:

- устанавливаемые красные линии
- граница территории, в отношении которой осуществляется подготовка проекта планировки
- граница зоны планируемого размещения линейного объекта автомобильная дорога общего пользования межмуниципального значения в Самарской области
- 1 — номера характерных точек устанавливаемых красных линий, в том числе точек начала и окончания красных линий
- 1 — номера характерных точек границы зоны планируемого размещения линейного объекта, в том числе точек начала и окончания, точек изменения описания границ такой зоны
- граница населенных пунктов
- граница сельских поселений
- граница городских округов, муниципальных районов
- ось автомобильной дороги

Схема расположения листов:

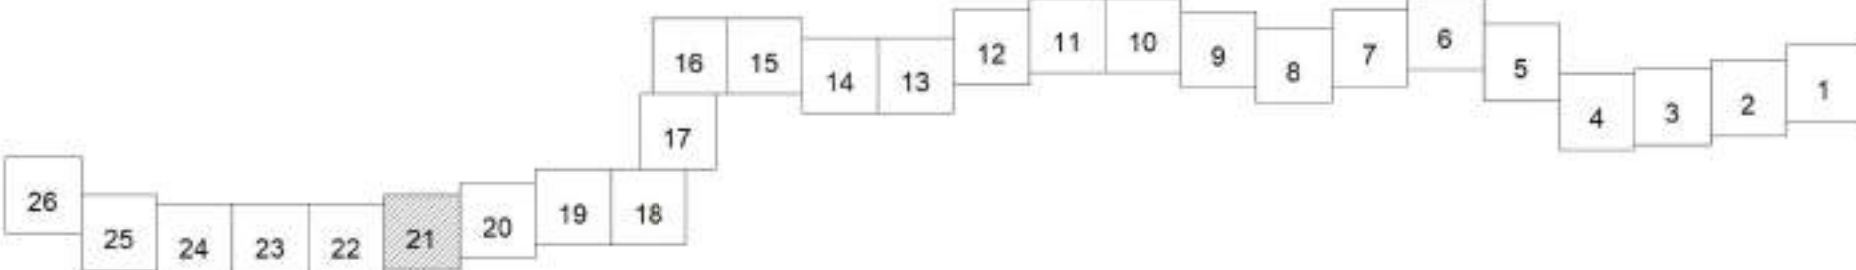

Система координат МСК 63

|          |          |      |        |         |            |   |                                        |      |
|----------|----------|------|--------|---------|------------|---|----------------------------------------|------|
|          |          |      |        |         |            | Договор от 23.05.2024 № 28-27/78   |                                        |      |
|          |          |      |        |         |            | Документация по планировке территории в целях определения границы полосы отвода автомобильной дороги общего пользования межмуниципального значения в Самарской области «Кинель-Черкассы - Орля - Кабановка - Бозордовское, расположенной в муниципальных районах Кинель-Черкасский, Сергеевский Самарской области |                                        |      |
| Изм.     | Кол.уч.  | Лист | № док. | Подпись | Дата       | Основная часть проекта планировки территории. Раздел 1 "Проект планировки территории. Графическая часть."   | Стадия                                 | Лист |
| Составил | Баранова |      |        |         | 09.06.2024 |   | П                                      | 21   |
|          |          |      |        |         |            | Собственный чертёж красных линий; чертёж границ зон планируемого размещения линейных объектов   | ИП Баранова Наталья Алексеевна 2024 г. |      |
|          |          |      |        |         |            | М 1:5000   |                                        |      |



Муниципальный район Кинель-Черкасский  
сельское поселение Кабановка


Линия сводки с листом 23

Линия сводки с листом 21

Условные обозначения:


- устанавливаемые красные линии
- граница территории, в отношении которой осуществляется подготовка проекта планировки
- граница зоны планируемого размещения линейного объекта автомобильная дорога общего пользования межмуниципального значения в Самарской области
- 1 — номера характерных точек устанавливаемых красных линий, в том числе точек начала и окончания красных линий
- 1 — номера характерных точек границы зоны планируемого размещения линейного объекта, в том числе точек начала и окончания, точек изменения описания границ такой зоны
- граница населенных пунктов
- граница сельских поселений
- граница городских округов, муниципальных районов
- ось автомобильной дороги

Схема расположения листов:

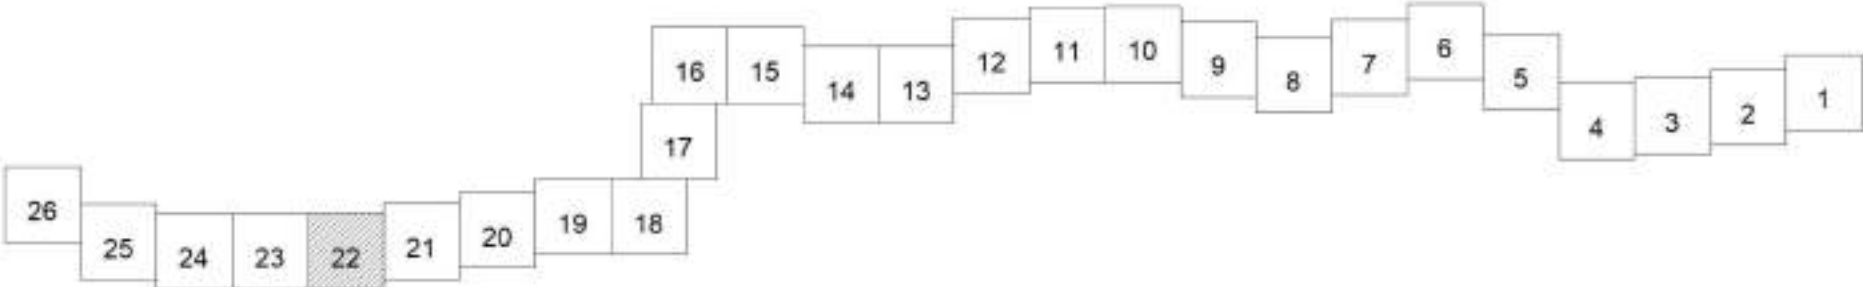


Система координат МСК 63

|          |          |      |        |                                                                                       |            |   |                                           |      |
|----------|----------|------|--------|---------------------------------------------------------------------------------------|------------|---|-------------------------------------------|------|
|          |          |      |        |                                                                                       |            | Договор от 23.05.2024 № 28-27/18   |                                           |      |
|          |          |      |        |                                                                                       |            | Документация по планировке территории в целях определения границы полосы отвода автомобильной дороги общего пользования межмуниципального значения в Самарской области «Кинель-Черкассы - Брэла - Кабановка - Бородавское, расположенной в муниципальных районах Кинель-Черкасский, Сергеевский Самарской области |                                           |      |
| Изм.     | Кол-во   | Лист | № док. | Подпись                                                                               | Дата       |   |                                           |      |
|          |          |      |        |                                                                                       |            | Основная часть проекта планировки территории   | Стадия                                    | Лист |
|          |          |      |        |                                                                                       |            | Раздел 1 "Проект планировки территории. Графическая часть."   | П                                         | 22   |
| Составил | Баранова |      |        |  | 09.05.2024 | Собственный чертёж красных линий; чертёж границ зон планируемого размещения линейных объектов   | ИП Баранова Наталья Алексеевна<br>2024 г. |      |
|          |          |      |        |                                                                                       |            | М 1:5000   |                                           |      |

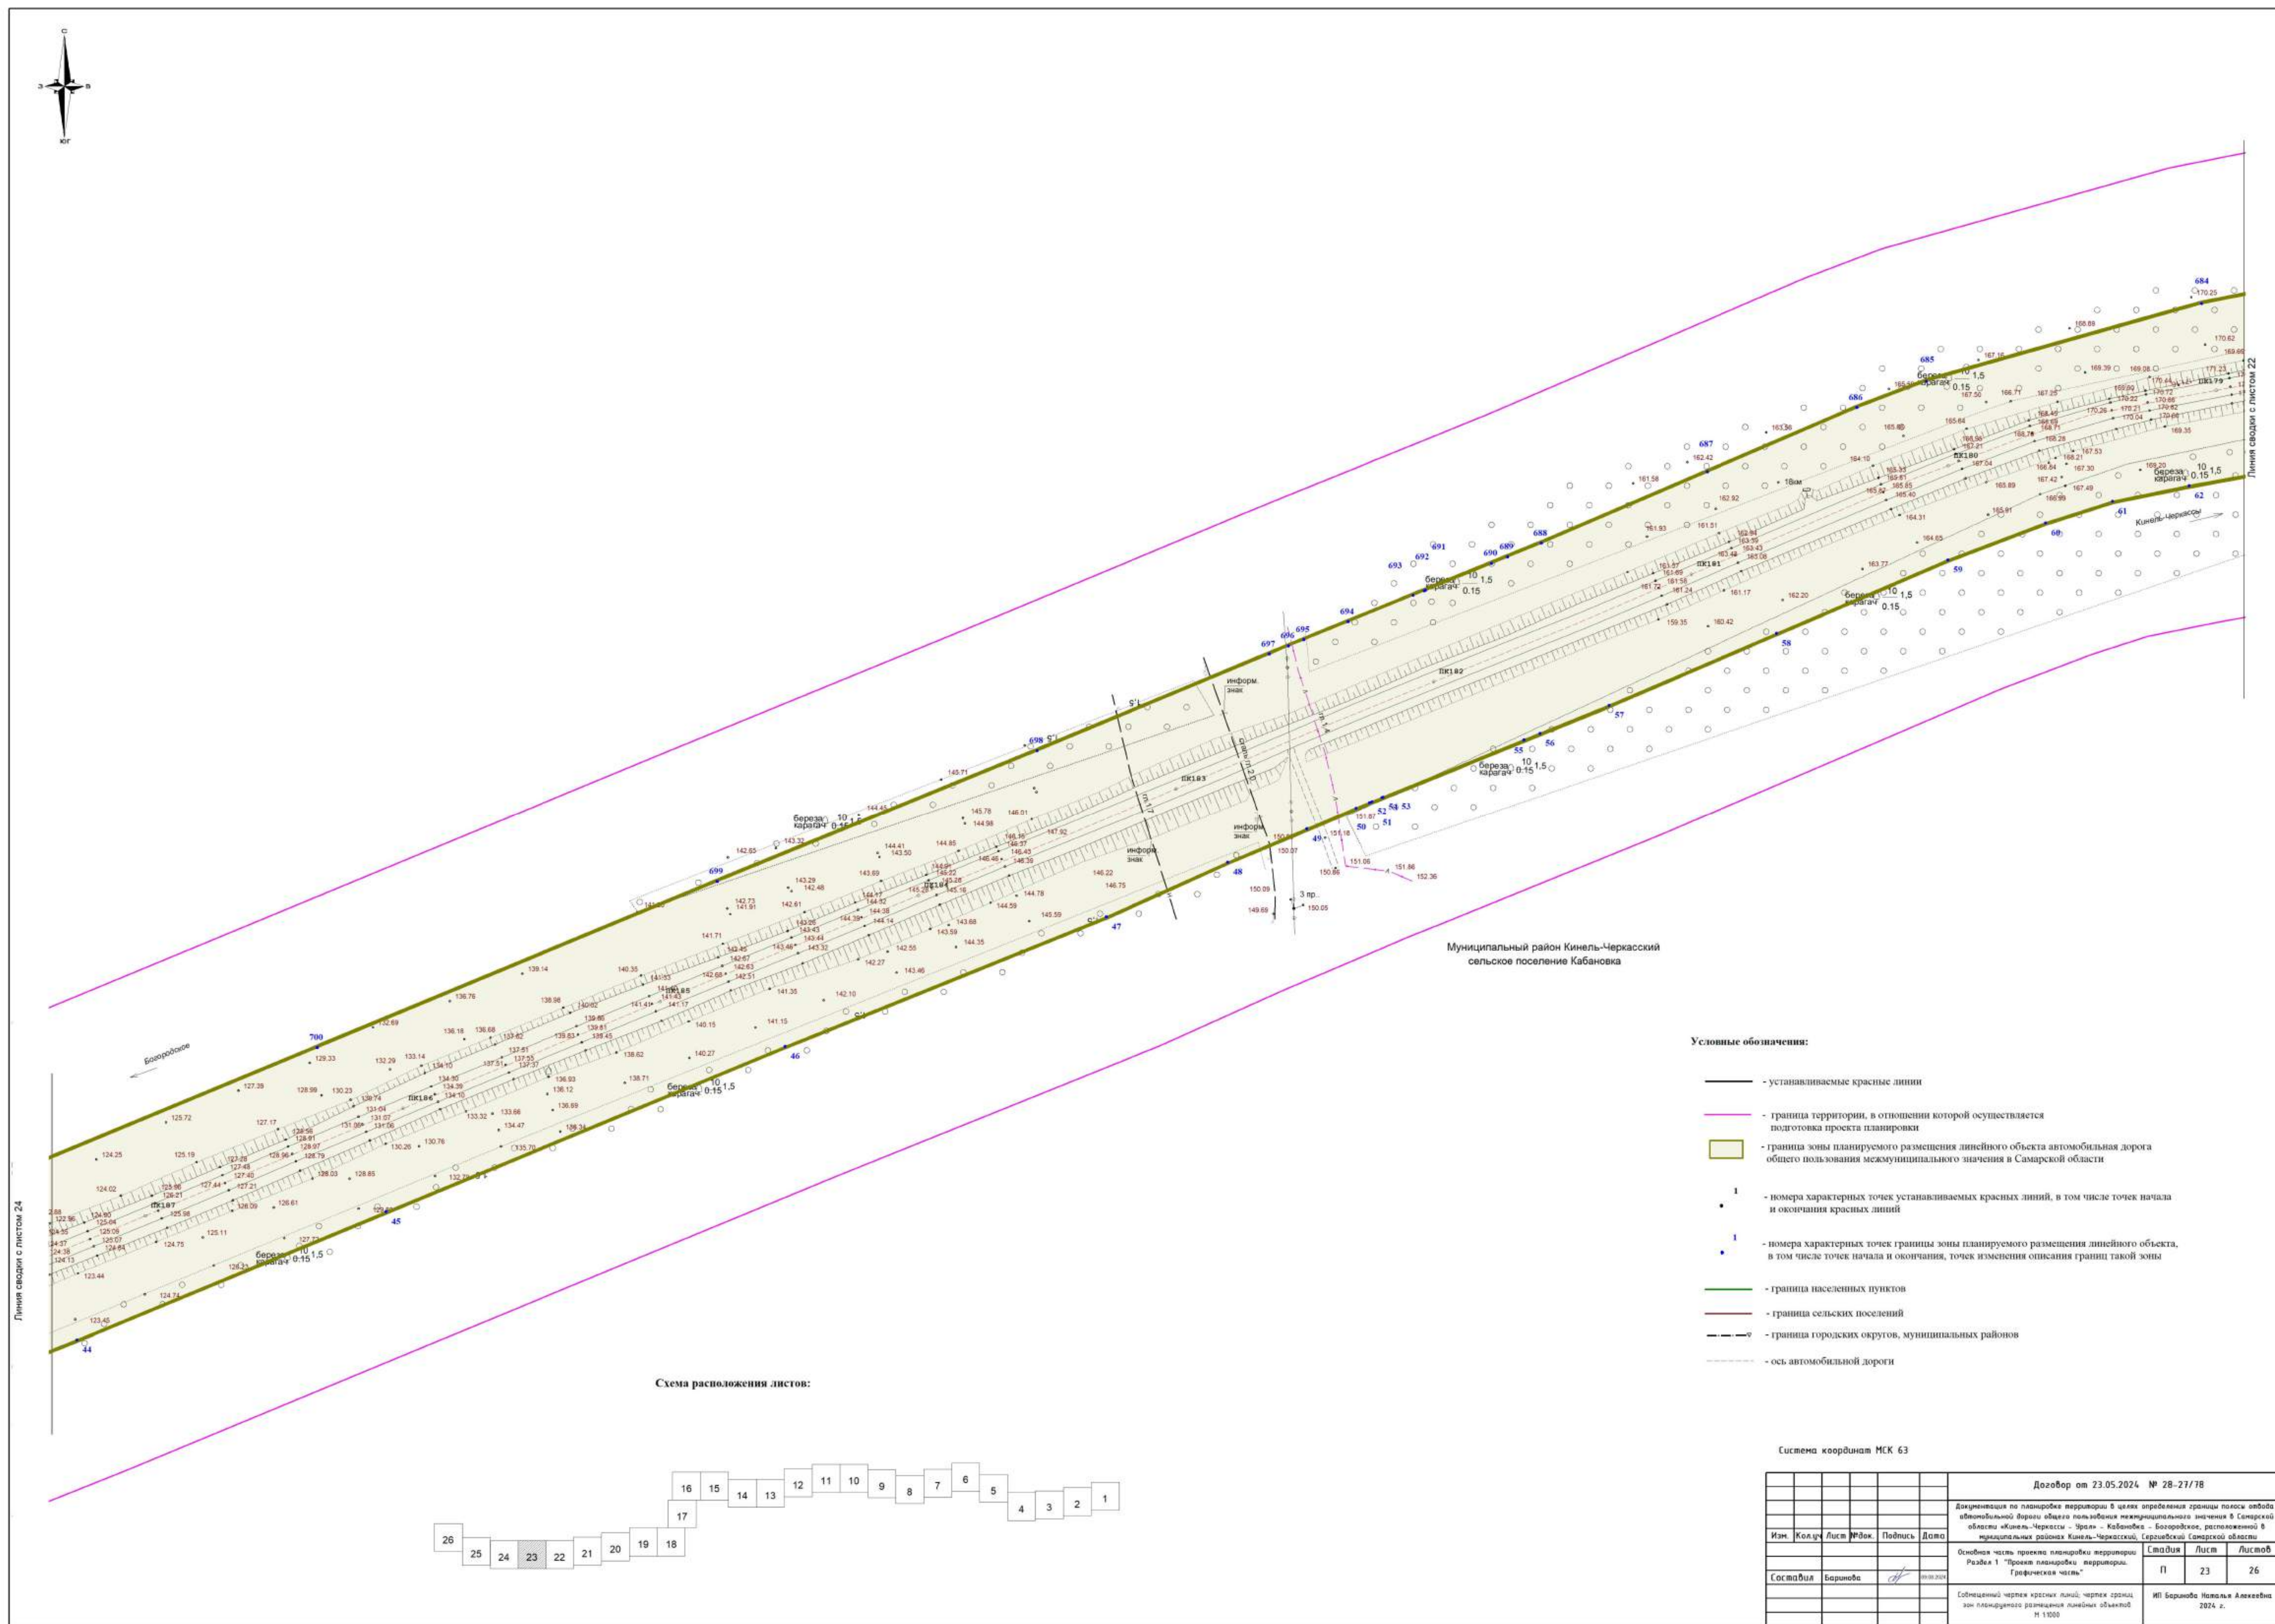

A staircase diagram with 26 steps, numbered 1 to 26 from right to left. The steps are arranged in a descending staircase pattern. The number 23 is highlighted in grey.


|                 |              |             |             |                |             |   |                |             |               |  |  |  |  |  |
|-----------------|--------------|-------------|-------------|----------------|-------------|---|----------------|-------------|---------------|--|--|--|--|--|
|                 |              |             |             |                |             | <b>Договор от 23.05.2024 № 28-27/78</b>   |                |             |               |  |  |  |  |  |
|                 |              |             |             |                |             | Документация по планировке территории в целях определения границы полосы отвода автомобильной дороги общего пользования международного значения в Самарской области «Кинель-Черкассы - Ураля» - Кабаново - Богородское, расположенной в муниципальном районе Кинель-Черкасский, (сервисный) Самарской области |                |             |               |  |  |  |  |  |
| <b>Изм.</b>     | <b>Колуч</b> | <b>Лист</b> | <b>Факс</b> | <b>Подпись</b> | <b>Дата</b> | Основная часть проекта планировки территории<br>Раздел I "Проект планировки территории<br>Грифическая часть"   | <b>Стандия</b> | <b>Лист</b> | <b>Листов</b> |  |  |  |  |  |
|                 |              |             |             |                | 09.06.2024  |   | П              | 23          | 26            |  |  |  |  |  |
| <b>Составил</b> | Баринаба     |             |             |                |             |   |                |             |               |  |  |  |  |  |
|                 |              |             |             |                |             | Согласован чертеж красных линий, чертёж границ зон планируемого размещения линейных объектов<br>N 1000   |                |             |               |  |  |  |  |  |
|                 |              |             |             |                |             | МП Баринаба Наталья Алексеевна<br>2024 г.   |                |             |               |  |  |  |  |  |

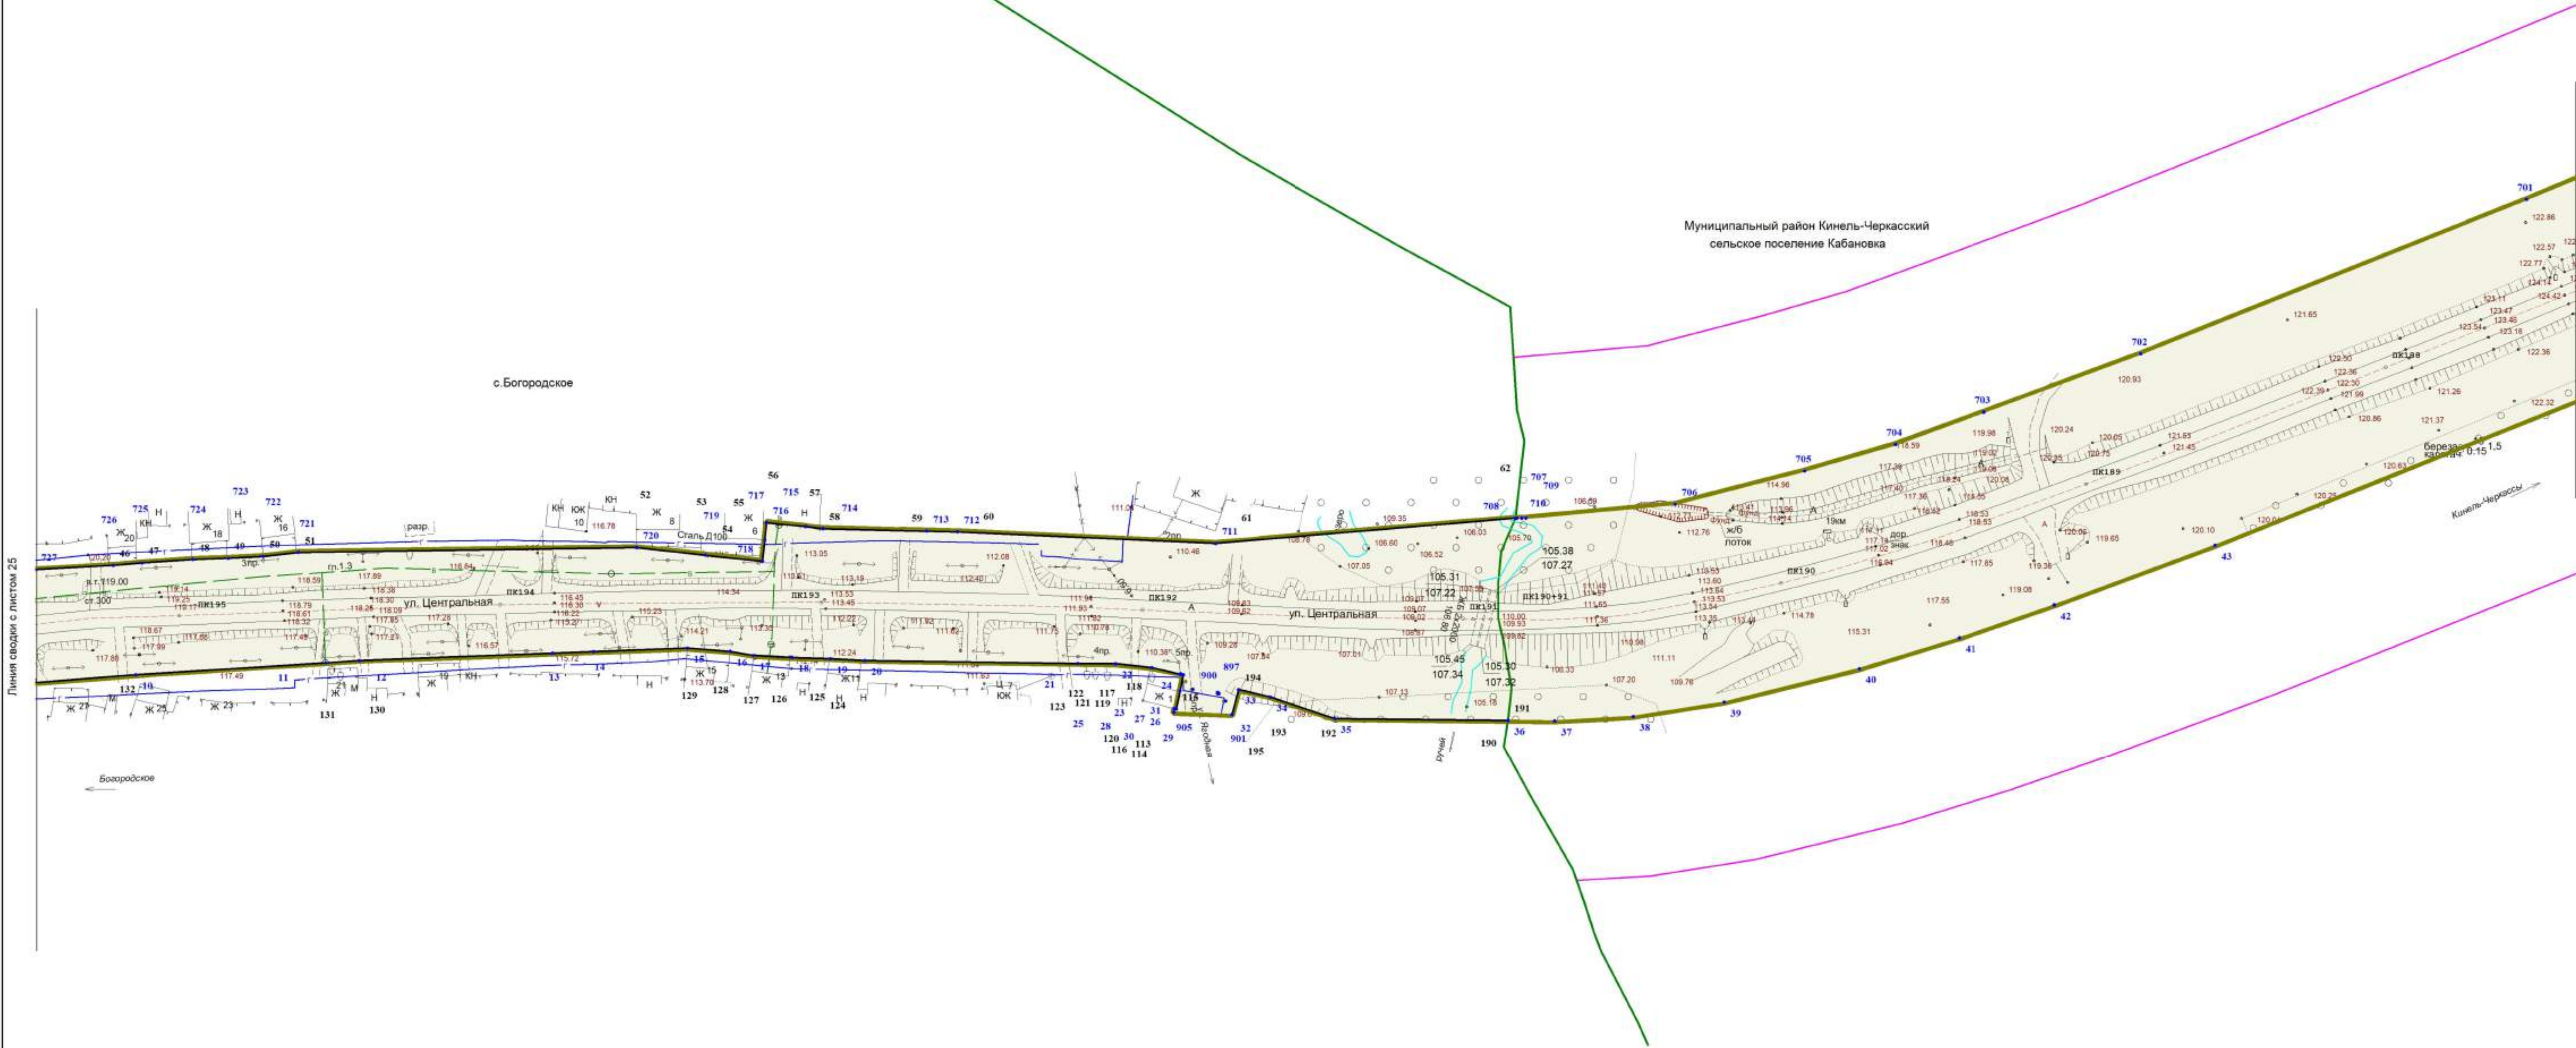

Условные обозначения:

- - устанавливаемые красные линии
- - граница территории, в отношении которой осуществляется подготовка проекта планировки
- - граница зоны планируемого размещения линейного объекта автомобильная дорога общего пользования межмуниципального значения в Самарской области
- 1 - - номера характерных точек устанавливаемых красных линий, в том числе точек начала и окончания красных линий
- 1 - - номера характерных точек границы зоны планируемого размещения линейного объекта, в том числе точек начала и окончания, точек изменения описания границ такой зоны
- - граница населенных пунктов
- - граница сельских поселений
- - граница городских округов, муниципальных районов
- - ось автомобильной дороги

Схема расположения листов:

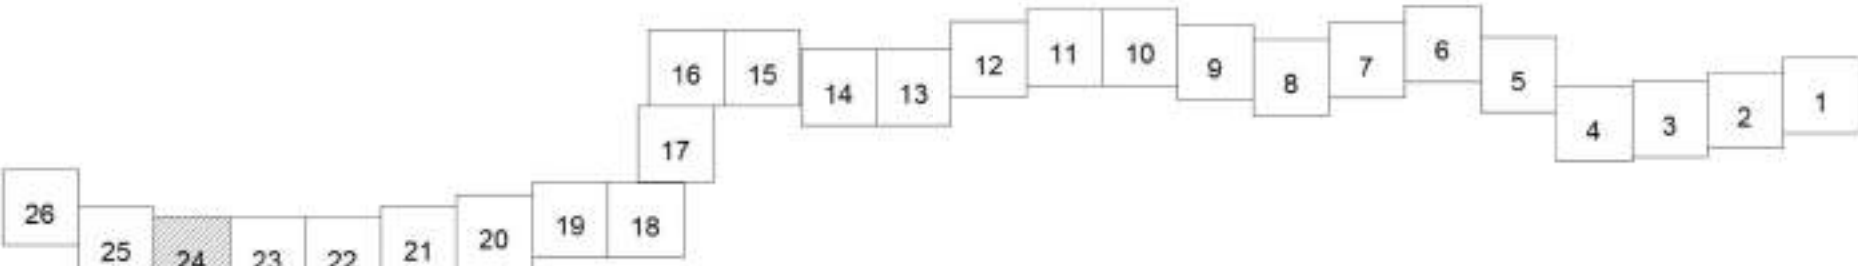


Система координат МСК 63

|   |         |      |        |         |      |
|---|---------|------|--------|---------|------|
| Договор от 23.05.2024 № 28-27/78   |         |      |        |         |      |
| Документация по планировке территории в целях определения границы полосы отвода автомобильной дороги общего пользования межмуниципального значения в Самарской области «Кинель-Черкассы - Брэла - Кабановка - Богородское, расположенной в муниципальных районах Кинель-Черкасский, Сергиевский Самарской области |         |      |        |         |      |
| Изм.   | Кол.уч. | Лист | № док. | Подпись | Дата |
| Основная часть проекта планировки территории   |         |      |        | Стадия  | Лист |
| Раздел 1 "Проект планировки территории"   |         |      |        | П       | 24   |
| Графическая часть   |         |      |        | Листов  | 26   |
| Собственн чертк красных линий; чертк границ зон планируемого размещения линейных объектов   |         |      |        |         |      |
| ИП Баранова Наталья Алексеевна 2024 г.   |         |      |        |         |      |
| Н 1:5000   |         |      |        |         |      |



Муниципальный район Кинель-Черкасский  
сельское поселение Кабановка

с. Богородское

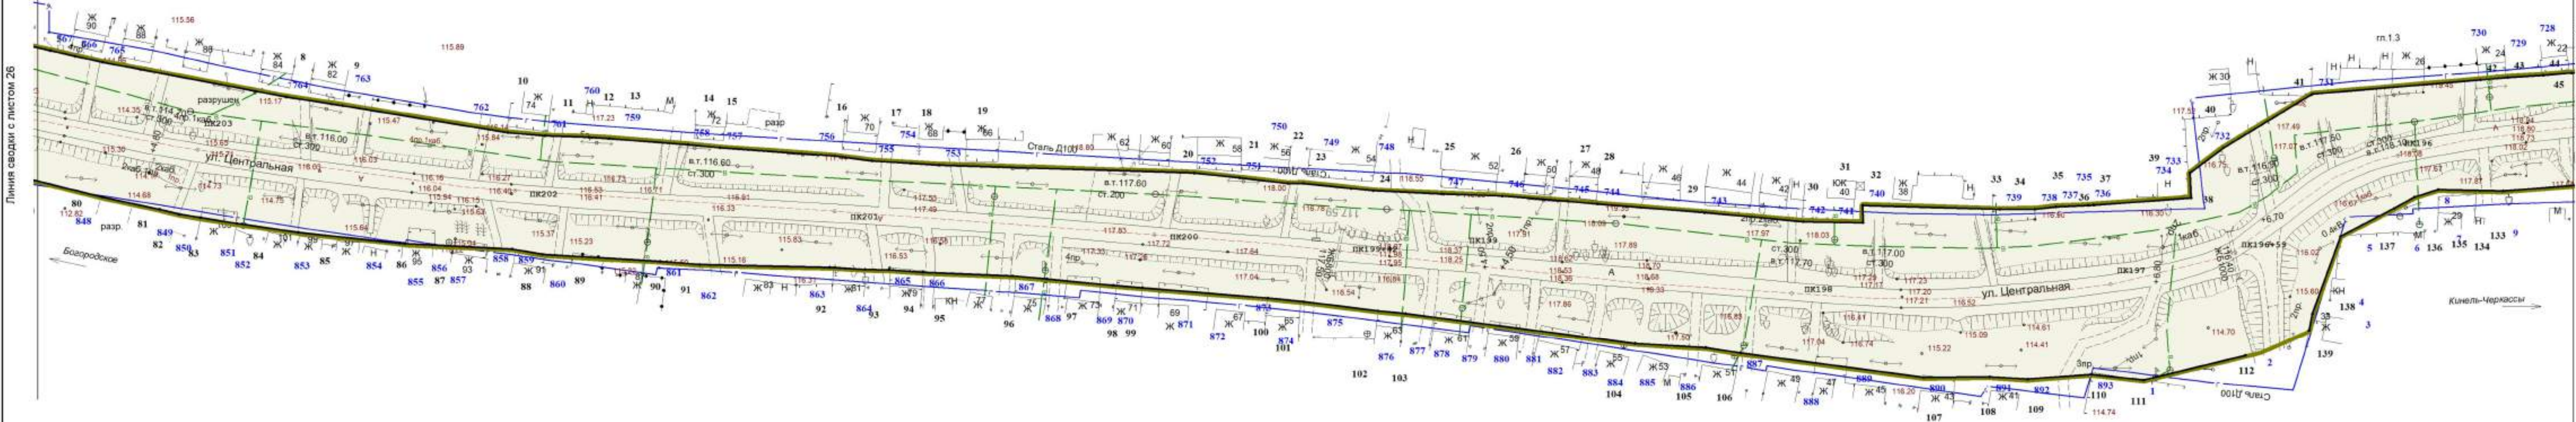


с. Богородское

Условные обозначения:


- устанавливаемые красные линии
- граница территории, в отношении которой осуществляется подготовка проекта планировки
- граница зоны планируемого размещения линейного объекта автомобильной дороги общего пользования межмуниципального значения в Самарской области
- 1 - номера характерных точек устанавливаемых красных линий, в том числе точек начала и окончания красных линий
- 1 - номера характерных точек границы зоны планируемого размещения линейного объекта, в том числе точек начала и окончания, точек изменения описания границ такой зоны
- граница населенных пунктов
- граница сельских поселений
- граница городских округов, муниципальных районов
- ось автомобильной дороги

Схема расположения листов:

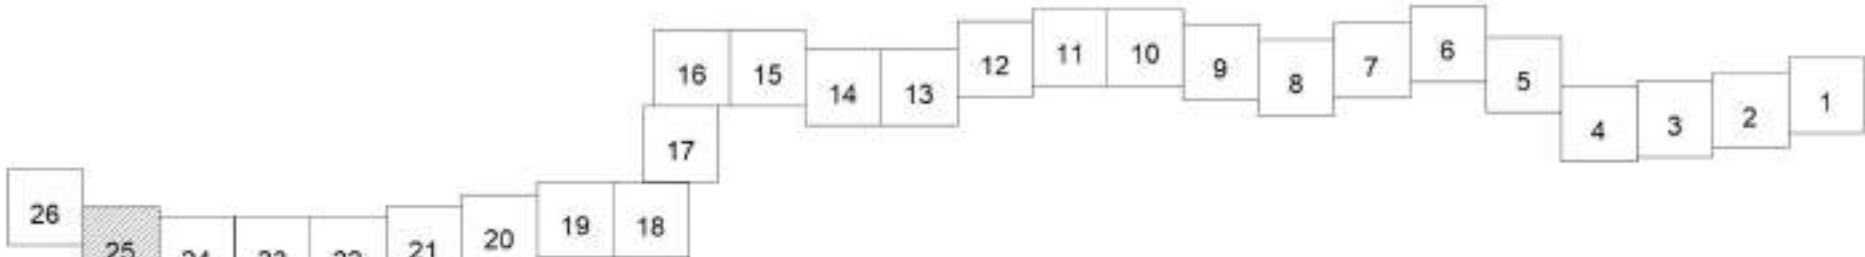

Система координат МСК 63


|   |         |      |        |                                        |      |
|---|---------|------|--------|----------------------------------------|------|
| Договор от 23.05.2024 № 28-27/78   |         |      |        |                                        |      |
| Документация по планировке территории в целях определения границы полос отвода автомобильной дороги общего пользования межмуниципального значения в Самарской области Кинель-Черкассы - Зрелая - Кабановка - Богородское, расположенной в муниципальных районах Кинель-Черкасский, Сергеевский Самарской области |         |      |        |                                        |      |
| Изм.   | Кол.уч. | Лист | № док. | Подпись                                | Дата |
| Основная часть проекта планировки территории   |         |      |        | Стадия                                 | Лист |
| Раздел 1 "Проект планировки территории. Графическая часть."   |         |      |        | П                                      | 25   |
| Составил Баранова   |         |      |        | Лист                                   | 26   |
| Собственный чертеж красных линий; чертеж границ зон планируемого размещения линейных объектов   |         |      |        | ИП Баранова Наталья Алексеевна 2024 г. |      |
| Н 1:5000   |         |      |        |                                        |      |

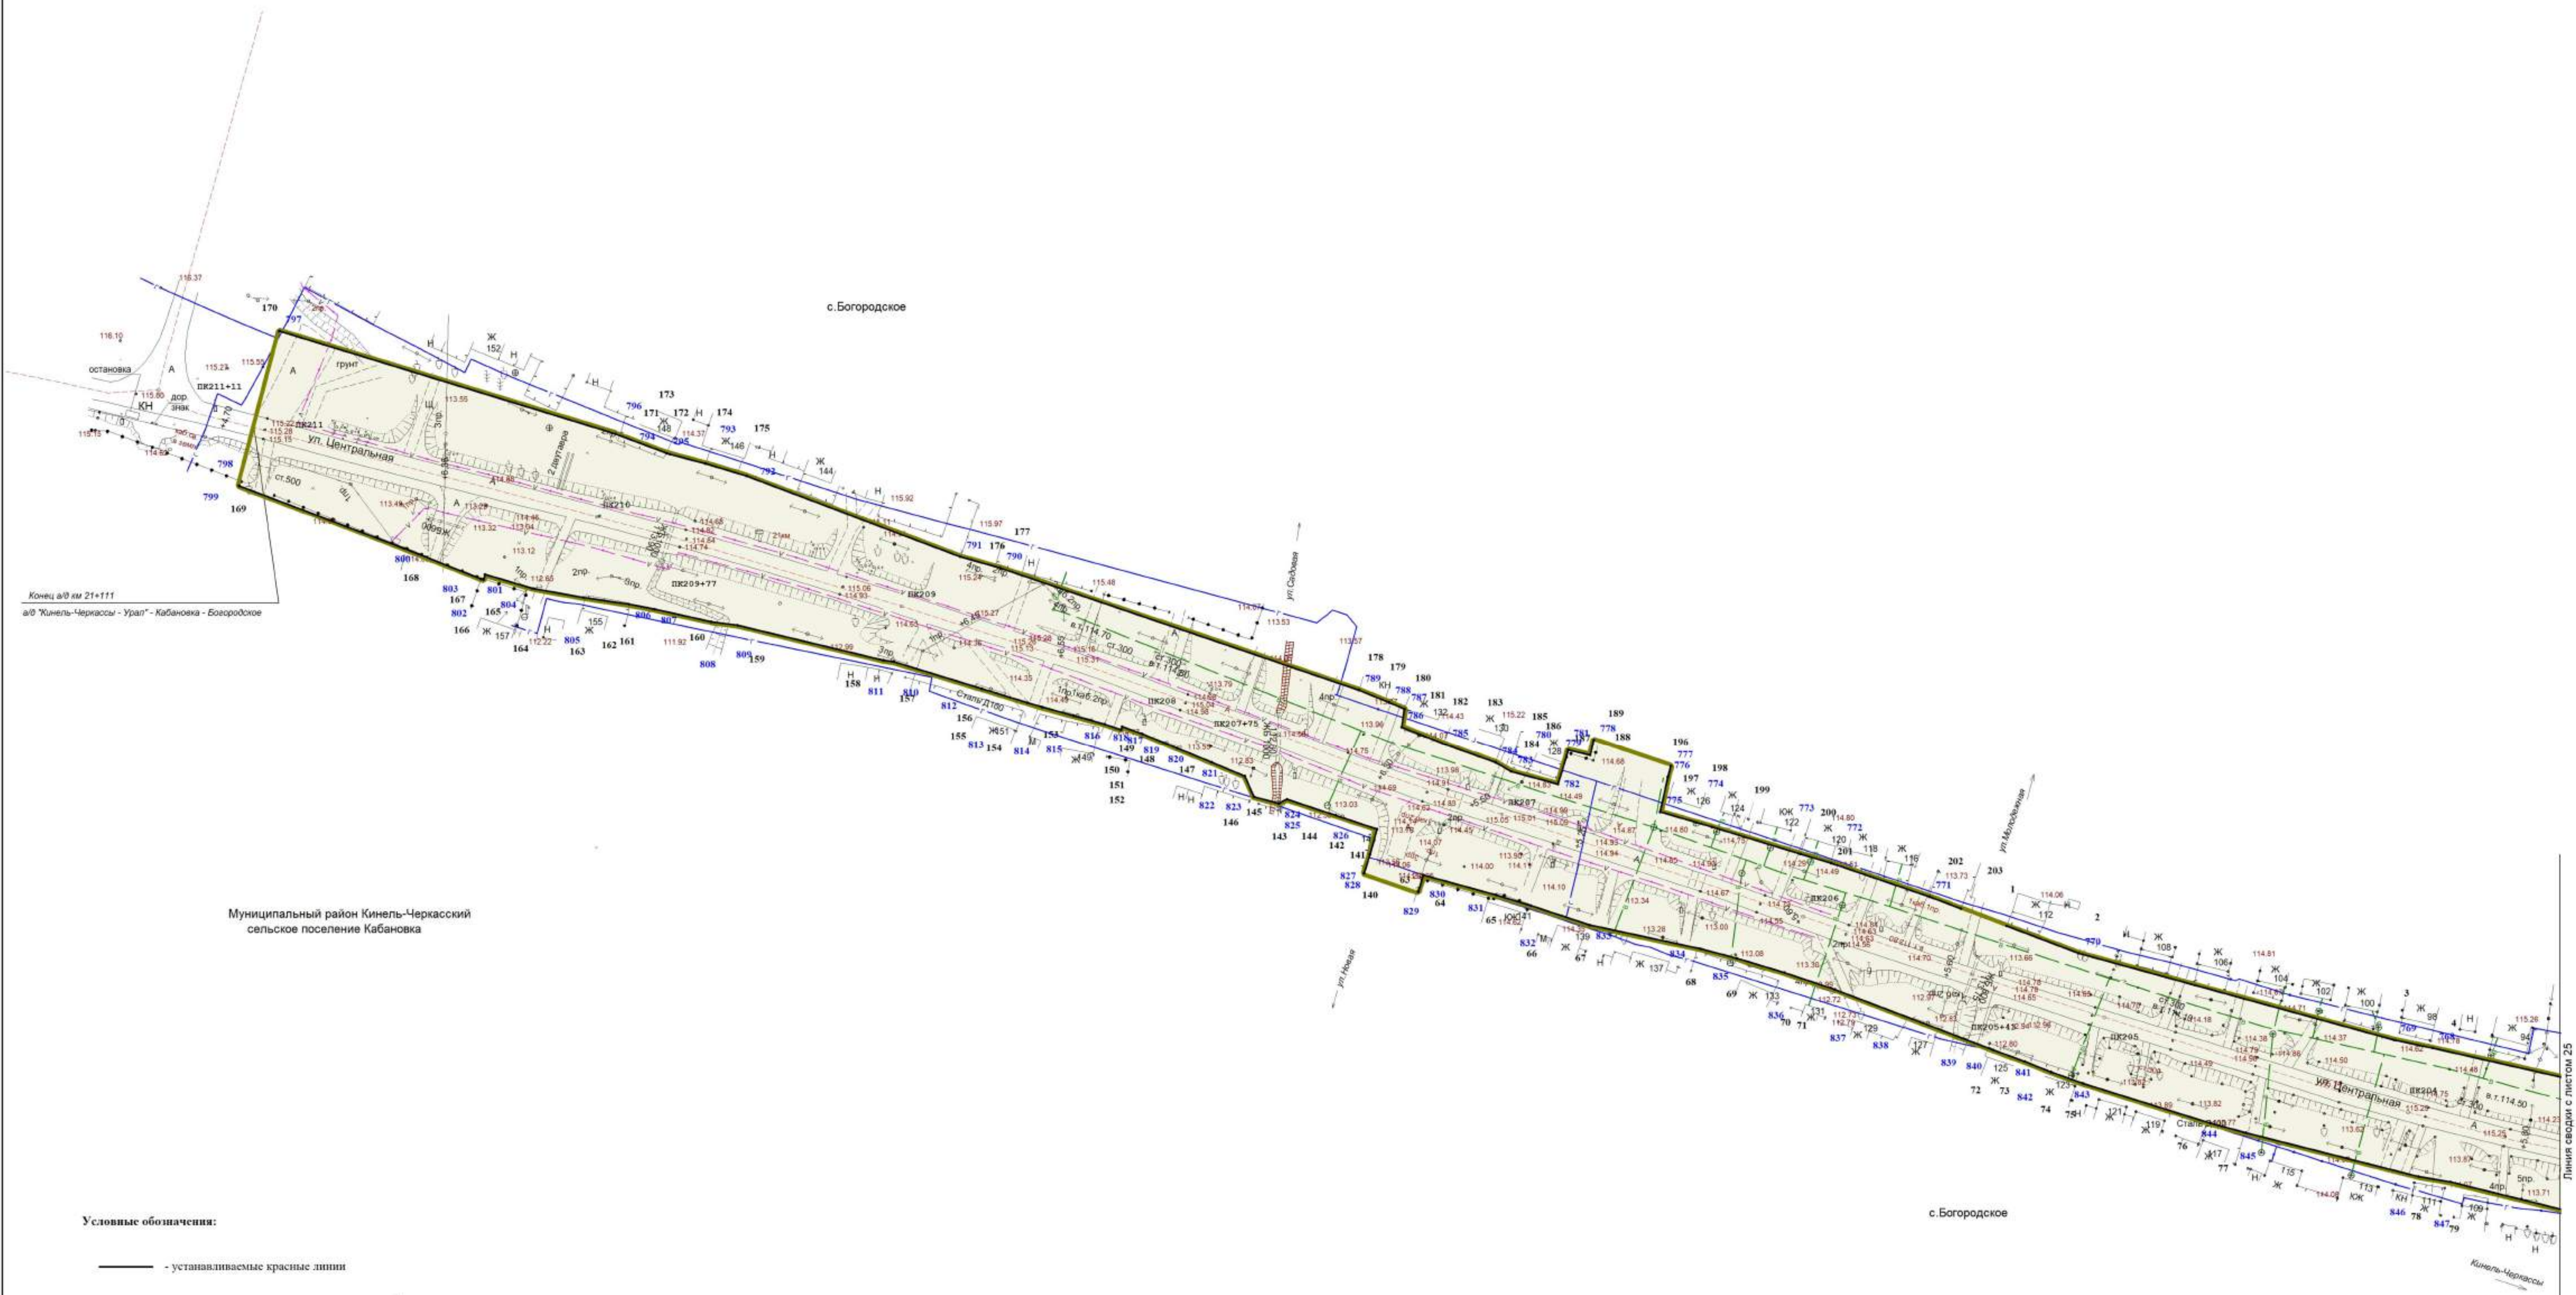

Условные обозначения:

- устанавливаемые красные линии
- граница территории, в отношении которой осуществляется подготовка проекта планировки
- граница зоны планируемого размещения линейного объекта автомобильная дорога общего пользования межмуниципального значения в Самарской области
- номера характерных точек устанавливаемых красных линий, в том числе точек начала и окончания красных линий
- номера характерных точек границы зоны планируемого размещения линейного объекта, в том числе точек начала и окончания, точек изменения описания границ такой зоны
- граница населенных пунктов
- граница сельских поселений
- граница городских округов, муниципальных районов
- ось автомобильной дороги

Схема расположения листов:

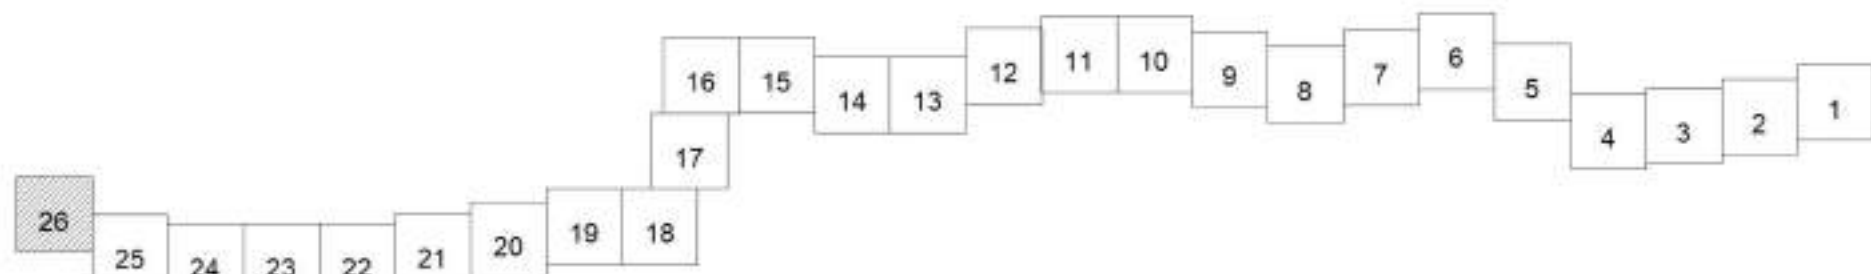

с. Богородское

Система координат МСК 63

|   |          |      |        |         |            |
|---|----------|------|--------|---------|------------|
| Договор от 23.05.2024 № 28-27/18   |          |      |        |         |            |
| Документация по планировке территории в целях определения границ полос отвода автомобильной дороги общего пользования межмуниципального значения в Самарской области «Кинель-Черкассы - Урал» - Кабановка - Богородское, расположенной в муниципальных районах Кинель-Черкасский, Сергиевский Самарской области |          |      |        |         |            |
| Изм.   | Кол.уч.  | Лист | № док. | Подпись | Дата       |
| Составил   | Баранова |      |        |         | 09.06.2024 |
| Основная часть проекта планировки территории. Раздел 1 "Проект планировки территории. Графическая часть."   |          |      |        | Стадия  | Лист       |
| Собственный чертеж красных линий; чертеж границ зон планируемого размещения линейных объектов   |          |      |        | П       | 26         |
| ИП Баранова Наталья Алексеевна 2024 г.   |          |      |        | Листов  | 26         |
| И 1:1000   |          |      |        |         |            |
| Формат А1   |          |      |        |         |            |

Перечень координат красных линий  
(приложение к совмещенному чертежу красных линий; границ  
зон планируемого размещения линейных объектов М 1:1000)

Муниципальный район Кинель-Черкасский, сельское поселение Кабановка, село Богородское

| Назв. Точки | Координаты |            | Назв. Точки | Координаты |            |
|-------------|------------|------------|-------------|------------|------------|
|             | X          | Y          |             | X          | Y          |
| 1           | 436017,35  | 2243145,38 | 37          | 435920,76  | 2243961,45 |
| 2           | 436008,79  | 2243168,01 | 38          | 435922,94  | 2243991,87 |
| 3           | 435981,48  | 2243267,19 | 39          | 435930,78  | 2243991,50 |
| 4           | 435978,96  | 2243279,25 | 40          | 435938,64  | 2244001,97 |
| 5           | 435968,98  | 2243323,15 | 41          | 435955,35  | 2244029,62 |
| 6           | 435967,17  | 2243330,91 | 42          | 435959,85  | 2244082,02 |
| 7           | 435965,35  | 2243339,55 | 43          | 435960,60  | 2244090,57 |
| 8           | 435954,47  | 2243396,82 | 44          | 435961,28  | 2244101,61 |
| 9           | 435951,78  | 2243414,46 | 45          | 435961,97  | 2244110,50 |
| 10          | 435943,35  | 2243466,06 | 46          | 435963,28  | 2244134,91 |
| 11          | 435942,35  | 2243477,66 | 47          | 435964,10  | 2244143,84 |
| 12          | 435941,91  | 2243491,27 | 48          | 435965,14  | 2244159,64 |
| 13          | 435941,53  | 2243497,70 | 49          | 435965,49  | 2244170,74 |
| 14          | 435939,60  | 2243522,36 | 50          | 435966,10  | 2244181,63 |
| 15          | 435938,60  | 2243532,47 | 51          | 435967,35  | 2244192,70 |
| 16          | 435936,03  | 2243568,22 | 52          | 435968,85  | 2244298,07 |
| 17          | 435934,53  | 2243579,92 | 53          | 435966,47  | 2244319,52 |
| 18          | 435933,78  | 2243592,15 | 54          | 435964,60  | 2244337,14 |
| 19          | 435933,22  | 2243600,78 | 55          | 435971,13  | 2244337,95 |
| 20          | 435930,72  | 2243680,45 | 56          | 435976,61  | 2244338,47 |
| 21          | 435929,22  | 2243694,61 | 57          | 435975,41  | 2244350,61 |
| 22          | 435927,47  | 2243709,71 | 58          | 435974,72  | 2244356,05 |
| 23          | 435927,47  | 2243714,58 | 59          | 435973,97  | 2244388,28 |
| 24          | 435925,22  | 2243736,47 | 60          | 435973,75  | 2244397,88 |
| 25          | 435924,22  | 2243757,77 | 61          | 435970,17  | 2244478,19 |
| 26          | 435923,54  | 2243776,73 | 62          | 435978,01  | 2244571,61 |
| 27          | 435921,97  | 2243797,08 | 63          | 436028,13  | 2242960,24 |
| 28          | 435921,10  | 2243806,55 | 64          | 436033,36  | 2242961,88 |
| 29          | 435918,35  | 2243839,95 | 65          | 436027,10  | 2242984,79 |
| 30          | 435915,56  | 2243870,73 | 66          | 436023,77  | 2242995,64 |
| 31          | 435915,22  | 2243889,31 | 67          | 436017,65  | 2243014,09 |
| 32          | 435920,63  | 2243889,27 | 68          | 436010,17  | 2243049,04 |
| 33          | 435919,35  | 2243932,10 | 69          | 436007,22  | 2243060,38 |
| 34          | 435919,41  | 2243943,17 | 70          | 436002,71  | 2243075,38 |
| 35          | 435920,19  | 2243949,67 | 71          | 435997,41  | 2243091,24 |
| 36          | 435920,63  | 2243959,77 | 72          | 435978,35  | 2243141,14 |

|              |              |              |
|--------------|--------------|--------------|
| Инт. № подл. | Подп. и дата | Взам. инв. № |
|              |              |              |

|      |        |      |        |       |      |                                                 |      |
|------|--------|------|--------|-------|------|-------------------------------------------------|------|
| Изм. | Кол.уч | Лист | № док. | Подп. | Дата | Основная часть<br>проекта планировки территории | Лист |
|      |        |      |        |       |      |                                                 | 4    |

|               |              |              |
|---------------|--------------|--------------|
| Инов. № подл. | Подп. и дата | Взам. инв. № |
|               |              |              |

| Назв. Точки | Координаты |            | Назв. Точки | Координаты |            |
|-------------|------------|------------|-------------|------------|------------|
|             | X          | Y          |             | X          | Y          |
| 73          | 435974,77  | 2243151,07 | 117         | 435929,22  | 2244468,11 |
| 74          | 435971,42  | 2243159,32 | 118         | 435929,39  | 2244467,42 |
| 75          | 435967,80  | 2243169,45 | 119         | 435929,56  | 2244467,22 |
| 76          | 435955,35  | 2243209,46 | 120         | 435929,45  | 2244467,12 |
| 77          | 435952,34  | 2243220,57 | 121         | 435931,48  | 2244458,31 |
| 78          | 435938,53  | 2243274,87 | 122         | 435932,72  | 2244447,05 |
| 79          | 435936,83  | 2243284,84 | 123         | 435932,78  | 2244435,24 |
| 80          | 435923,29  | 2243339,31 | 124         | 435933,73  | 2244369,06 |
| 81          | 435919,43  | 2243357,29 | 125         | 435934,28  | 2244358,27 |
| 82          | 435917,90  | 2243363,34 | 126         | 435934,66  | 2244346,42 |
| 83          | 435916,81  | 2243369,85 | 127         | 435935,28  | 2244334,39 |
| 84          | 435914,94  | 2243381,51 | 128         | 435936,55  | 2244327,14 |
| 85          | 435912,23  | 2243400,61 | 129         | 435937,55  | 2244313,82 |
| 86          | 435908,84  | 2243432,28 | 130         | 435933,72  | 2244211,56 |
| 87          | 435908,66  | 2243433,88 | 131         | 435932,97  | 2244201,11 |
| 88          | 435907,04  | 2243467,32 | 132         | 435929,28  | 2244141,95 |
| 89          | 435905,33  | 2243476,87 | 133         | 435925,16  | 2244089,14 |
| 90          | 435903,16  | 2243513,69 | 134         | 435925,57  | 2244068,96 |
| 91          | 435902,16  | 2243526,16 | 135         | 435923,27  | 2244061,50 |
| 92          | 435901,28  | 2243566,67 | 136         | 435919,70  | 2244055,17 |
| 93          | 435900,66  | 2243577,64 | 137         | 435911,03  | 2244038,42 |
| 94          | 435900,54  | 2243585,03 | 138         | 435886,72  | 2244029,67 |
| 95          | 435899,78  | 2243595,72 | 139         | 435881,51  | 2244028,58 |
| 96          | 435898,59  | 2243623,67 | 140         | 436033,94  | 2242943,19 |
| 97          | 435897,66  | 2243634,41 | 141         | 436039,87  | 2242945,09 |
| 98          | 435895,66  | 2243655,11 | 142         | 436047,86  | 2242947,25 |
| 99          | 435894,91  | 2243664,22 | 143         | 436057,22  | 2242918,95 |
| 100         | 435891,67  | 2243703,36 | 144         | 436055,92  | 2242916,25 |
| 101         | 435890,53  | 2243714,78 | 145         | 436058,03  | 2242908,38 |
| 102         | 435887,66  | 2243737,99 | 146         | 436064,53  | 2242905,56 |
| 103         | 435886,83  | 2243746,56 | 147         | 436068,92  | 2242895,09 |
| 104         | 435877,41  | 2243818,12 | 148         | 436073,34  | 2242884,35 |
| 105         | 435876,10  | 2243840,21 | 149         | 436077,91  | 2242873,29 |
| 106         | 435874,40  | 2243851,01 | 150         | 436080,17  | 2242867,00 |
| 107         | 435866,78  | 2243908,17 | 151         | 436079,26  | 2242866,66 |
| 108         | 435866,92  | 2243929,00 | 152         | 436081,02  | 2242861,42 |
| 109         | 435866,22  | 2243940,83 | 153         | 436083,66  | 2242851,75 |
| 110         | 435867,73  | 2243960,75 | 154         | 436086,35  | 2242841,89 |
| 111         | 435865,92  | 2243977,09 | 155         | 436087,77  | 2242837,26 |
| 112         | 435873,69  | 2244008,81 | 156         | 436092,14  | 2242822,89 |
| 113         | 435917,56  | 2244465,17 | 157         | 436100,62  | 2242795,27 |
| 114         | 435918,72  | 2244465,35 | 158         | 436101,08  | 2242791,96 |
| 115         | 435918,60  | 2244465,91 | 159         | 436112,14  | 2242746,11 |
| 116         | 435924,30  | 2244467,11 | 160         | 436113,21  | 2242737,81 |

|      |        |      |        |       |      |                                                 |      |
|------|--------|------|--------|-------|------|-------------------------------------------------|------|
|      |        |      |        |       |      | Основная часть<br>проекта планировки территории | Лист |
|      |        |      |        |       |      |                                                 | 5    |
| Изм. | Кол.уч | Лист | № док. | Подп. | Дата |                                                 |      |

|               |              |              |
|---------------|--------------|--------------|
| Инов. № подл. | Подп. и дата | Взам. инв. № |
|               |              |              |

| Назв. Точки | Координаты |            |
|-------------|------------|------------|
|             | X          | Y          |
| 161         | 436117,17  | 2242719,98 |
| 162         | 436118,72  | 2242711,96 |
| 163         | 436120,86  | 2242697,51 |
| 164         | 436123,71  | 2242681,51 |
| 165         | 436128,10  | 2242666,51 |
| 166         | 436126,54  | 2242666,08 |
| 167         | 436126,72  | 2242665,22 |
| 168         | 436136,36  | 2242641,05 |
| 169         | 436156,02  | 2242589,13 |
| 170         | 436204,68  | 2242601,82 |
| 171         | 436172,37  | 2242707,68 |
| 172         | 436166,23  | 2242723,87 |
| 173         | 436165,88  | 2242724,88 |
| 174         | 436162,96  | 2242736,13 |
| 175         | 436159,09  | 2242748,94 |
| 176         | 436133,68  | 2242816,04 |
| 177         | 436130,09  | 2242828,66 |
| 178         | 436091,74  | 2242941,54 |
| 179         | 436087,88  | 2242951,05 |
| 180         | 436085,75  | 2242955,96 |
| 181         | 436080,03  | 2242955,03 |
| 182         | 436074,48  | 2242968,99 |
| 183         | 436068,83  | 2242984,62 |
| 184         | 436065,98  | 2242989,48 |
| 185         | 436061,96  | 2243004,18 |
| 186         | 436070,56  | 2243006,86 |
| 187         | 436072,84  | 2243007,41 |
| 188         | 436071,21  | 2243014,29 |
| 189         | 436075,92  | 2243015,45 |
| 190         | 435915,04  | 2244569,25 |
| 190         | 435915,04  | 2244569,25 |
| 192         | 435915,64  | 2244515,31 |
| 193         | 435922,34  | 2244495,19 |
| 194         | 435924,67  | 2244485,29 |
| 195         | 435916,88  | 2244483,23 |
| 196         | 436067,70  | 2243039,67 |
| 197         | 436064,25  | 2243038,70 |
| 198         | 436053,21  | 2243036,34 |
| 199         | 436048,47  | 2243052,60 |
| 200         | 436040,04  | 2243080,38 |
| 201         | 436037,15  | 2243090,05 |
| 202         | 436026,58  | 2243120,99 |
| 203         | 436022,78  | 2243131,03 |

## Муниципальный район Кинельский, сельское поселение Кабановка, село Кабановка

| Назв. Точки | Координаты |            | Назв. Точки | Координаты |            |
|-------------|------------|------------|-------------|------------|------------|
|             | X          | Y          |             | X          | Y          |
| 204         | 438235,80  | 2249956,13 | 245         | 437941,39  | 2249951,20 |
| 205         | 438246,88  | 2249959,14 | 246         | 438530,59  | 2250027,25 |
| 206         | 438245,87  | 2249962,20 | 247         | 438530,91  | 2250035,72 |
| 207         | 438406,41  | 2250006,98 | 248         | 438557,81  | 2250037,25 |
| 208         | 438502,69  | 2250033,83 | 249         | 438564,78  | 2250037,39 |
| 209         | 438505,10  | 2250022,41 | 250         | 438622,66  | 2250040,89 |
| 210         | 438631,97  | 2250213,18 | 251         | 438630,30  | 2250042,74 |
| 211         | 438632,57  | 2250207,33 | 252         | 438656,68  | 2250053,83 |
| 212         | 438633,16  | 2250201,56 | 253         | 438654,31  | 2250053,89 |
| 213         | 438634,39  | 2250177,04 | 254         | 438651,91  | 2250054,05 |
| 214         | 438634,87  | 2250170,13 | 255         | 438652,01  | 2250057,26 |
| 215         | 438635,45  | 2250165,93 | 256         | 438652,12  | 2250067,65 |
| 216         | 438636,12  | 2250160,17 | 257         | 438652,53  | 2250072,10 |
| 217         | 438637,57  | 2250160,14 | 258         | 438652,40  | 2250075,44 |
| 218         | 438637,42  | 2250151,67 | 259         | 438652,44  | 2250078,08 |
| 219         | 438637,40  | 2250150,49 | 260         | 438652,62  | 2250087,81 |
| 220         | 438635,07  | 2250150,53 | 261         | 438652,65  | 2250089,21 |
| 221         | 438635,81  | 2250135,08 | 262         | 438652,86  | 2250100,41 |
| 222         | 438635,81  | 2250135,05 | 263         | 438652,73  | 2250121,13 |
| 223         | 438634,80  | 2250109,60 | 264         | 438652,72  | 2250124,25 |
| 224         | 438596,11  | 2250100,65 | 265         | 438651,50  | 2250124,26 |
| 225         | 438519,73  | 2250089,33 | 266         | 438651,60  | 2250133,28 |
| 226         | 438516,04  | 2250088,63 | 267         | 438651,66  | 2250146,22 |
| 227         | 438518,54  | 2250075,18 | 268         | 438651,28  | 2250199,79 |
| 228         | 438494,87  | 2250068,04 | 269         | 438651,22  | 2250205,13 |
| 229         | 438493,78  | 2250073,53 | 270         | 438649,89  | 2250204,83 |
| 230         | 438469,06  | 2250069,28 | 271         | 438649,89  | 2250204,86 |
| 231         | 438301,22  | 2250039,15 | 272         | 438649,56  | 2250213,75 |
| 232         | 438209,90  | 2250014,38 | 273         | 438649,99  | 2250239,37 |
| 233         | 438180,52  | 2250005,81 | 274         | 438649,38  | 2250258,35 |
| 234         | 438165,37  | 2250002,25 | 275         | 438646,17  | 2250257,94 |
| 235         | 438166,13  | 2249991,67 | 276         | 438645,53  | 2250263,48 |
| 236         | 438118,51  | 2249981,30 | 277         | 438644,81  | 2250269,97 |
| 237         | 438115,07  | 2249980,56 | 278         | 438644,48  | 2250274,81 |
| 238         | 438109,89  | 2249988,84 | 279         | 438644,32  | 2250292,56 |
| 239         | 438107,82  | 2249992,14 | 280         | 438644,67  | 2250298,54 |
| 240         | 438076,13  | 2249988,24 | 281         | 438644,76  | 2250349,80 |
| 241         | 438024,35  | 2249983,51 | 282         | 438643,68  | 2250361,98 |
| 242         | 437985,55  | 2249978,79 | 283         | 438643,27  | 2250362,00 |
| 243         | 437969,56  | 2249975,29 | 284         | 438643,38  | 2250372,24 |
| 244         | 437950,14  | 2249960,94 | 285         | 438647,31  | 2250372,32 |

|              |              |              |
|--------------|--------------|--------------|
| Инт. № подл. | Подп. и дата | Взам. инв. № |
|              |              |              |

|      |        |      |        |       |      |                                                 |           |
|------|--------|------|--------|-------|------|-------------------------------------------------|-----------|
|      |        |      |        |       |      | Основная часть<br>проекта планировки территории | Лист<br>7 |
|      |        |      |        |       |      |                                                 |           |
| Изм. | Кол.уч | Лист | № док. | Подп. | Дата |                                                 |           |

|               |              |              |
|---------------|--------------|--------------|
| Инов. № подл. | Подп. и дата | Взам. инв. № |
|               |              |              |

| Назв. Точки | Координаты |            | Назв. Точки | Координаты |            |
|-------------|------------|------------|-------------|------------|------------|
|             | X          | Y          |             | X          | Y          |
| 286         | 438647,53  | 2250376,94 | 330         | 438607,18  | 2250564,81 |
| 287         | 438650,94  | 2250377,20 | 331         | 438662,09  | 2250587,99 |
| 288         | 438655,07  | 2250411,66 | 332         | 438663,64  | 2250573,46 |
| 289         | 438655,97  | 2250417,49 | 333         | 438664,10  | 2250563,74 |
| 290         | 438657,37  | 2250426,57 | 334         | 438668,30  | 2250562,90 |
| 291         | 438659,08  | 2250437,66 | 335         | 438664,09  | 2250540,67 |
| 292         | 438683,55  | 2250486,15 | 336         | 438656,91  | 2250519,35 |
| 293         | 438700,71  | 2250485,91 | 337         | 438656,10  | 2250516,93 |
| 294         | 438596,88  | 2250398,29 | 338         | 438655,85  | 2250515,86 |
| 295         | 438596,65  | 2250392,19 | 339         | 438659,09  | 2250515,12 |
| 296         | 438599,17  | 2250392,86 | 340         | 438655,96  | 2250501,43 |
| 297         | 438603,98  | 2250393,55 | 341         | 438652,65  | 2250502,25 |
| 298         | 438610,42  | 2250394,27 | 342         | 438647,59  | 2250494,40 |
| 299         | 438617,52  | 2250395,09 | 343         | 438630,41  | 2250496,42 |
| 300         | 438617,81  | 2250391,74 | 344         | 438612,97  | 2250464,80 |
| 301         | 438617,18  | 2250385,45 | 345         | 438608,46  | 2250453,39 |
| 302         | 438619,11  | 2250360,55 | 346         | 438603,49  | 2250440,82 |
| 303         | 438619,30  | 2250354,83 | 347         | 438600,33  | 2250428,18 |
| 304         | 438619,66  | 2250343,09 | 348         | 438599,71  | 2250425,68 |
| 305         | 438613,99  | 2250339,94 | 349         | 438715,51  | 2250514,78 |
| 306         | 438614,54  | 2250335,92 | 350         | 438713,22  | 2250567,37 |
| 307         | 438617,48  | 2250282,45 | 351         | 438726,93  | 2250568,65 |
| 308         | 438617,41  | 2250276,47 | 352         | 438726,48  | 2250578,25 |
| 309         | 438621,98  | 2250276,42 | 353         | 438721,89  | 2250621,35 |
| 310         | 438621,91  | 2250270,41 | 354         | 438713,24  | 2250641,23 |
| 311         | 438621,60  | 2250250,90 | 355         | 438767,43  | 2250680,10 |
| 312         | 438623,14  | 2250235,48 | 356         | 438759,10  | 2250690,88 |
| 313         | 438509,81  | 2250839,56 | 357         | 438702,72  | 2250763,79 |
| 314         | 438516,11  | 2250839,69 | 358         | 438655,00  | 2250721,72 |
| 315         | 438516,14  | 2250834,02 | 359         | 438606,87  | 2250776,33 |
| 316         | 438519,32  | 2250834,01 | 360         | 438591,27  | 2250798,87 |
| 317         | 438519,32  | 2250832,60 | 361         | 438577,23  | 2250831,51 |
| 318         | 438526,38  | 2250832,41 | 362         | 438572,32  | 2250849,71 |
| 319         | 438526,38  | 2250821,68 | 363         | 438566,45  | 2250875,86 |
| 320         | 438527,68  | 2250821,68 | 364         | 438554,17  | 2250875,02 |
| 321         | 438527,69  | 2250810,31 | 365         | 438552,29  | 2250888,79 |
| 322         | 438518,03  | 2250809,68 | 366         | 438552,20  | 2250889,34 |
| 323         | 438522,96  | 2250798,22 | 367         | 438511,82  | 2251134,57 |
| 324         | 438535,89  | 2250768,20 | 368         | 438524,25  | 2251138,76 |
| 325         | 438557,15  | 2250737,45 | 369         | 438440,46  | 2251289,65 |
| 326         | 438602,84  | 2250685,62 | 370         | 438451,42  | 2251293,10 |
| 327         | 438565,42  | 2250652,40 | 371         | 438460,59  | 2251254,92 |
| 328         | 438581,35  | 2250627,00 | 372         | 438457,07  | 2251254,05 |
| 329         | 438603,95  | 2250572,60 | 373         | 438464,03  | 2251209,39 |

| Назв. Точки | Координаты |            |
|-------------|------------|------------|
|             | X          | Y          |
| 374         | 438468,24  | 2251184,73 |
| 375         | 438470,64  | 2251170,61 |
| 376         | 438474,44  | 2251148,28 |
| 377         | 438479,45  | 2251122,01 |
| 378         | 438479,94  | 2251113,41 |
| 379         | 438476,88  | 2251113,00 |
| 380         | 438478,21  | 2251105,51 |
| 381         | 438512,53  | 2250905,61 |
| 382         | 438517,74  | 2250879,28 |
| 383         | 438518,75  | 2250874,23 |
| 384         | 438503,10  | 2250874,13 |
| 385         | 438447,74  | 2251407,14 |
| 386         | 438450,77  | 2251318,13 |
| 387         | 438437,79  | 2251311,82 |

|               |              |              |
|---------------|--------------|--------------|
| Инов. № подл. | Подп. и дата | Взам. инв. № |
|               |              |              |

|      |        |      |        |       |      |                                                 |      |
|------|--------|------|--------|-------|------|-------------------------------------------------|------|
|      |        |      |        |       |      | Основная часть<br>проекта планировки территории | Лист |
|      |        |      |        |       |      |                                                 | 9    |
| Изм. | Кол.уч | Лист | № док. | Подп. | Дата |                                                 |      |

## Раздел 2. ПОЛОЖЕНИЕ О РАЗМЕЩЕНИИ ЛИНЕЙНЫХ ОБЪЕКТОВ

**а) Наименование, основные характеристики (категория, протяженность, проектная мощность, пропускная способность, грузонапряженность, интенсивность движения) и назначение планируемых для размещения линейных объектов, а также линейных объектов, подлежащих реконструкции в связи с изменением их местоположения**

Документация по планировке территории в целях определения границы полосы отвода автомобильной дороги общего пользования межмуниципального значения в Самарской области «Кинель-Черкассы – Урал» - Кабановка - Богородское, расположенной в муниципальных районах Кинель-Черкасский, Сергиевский Самарской области, подготовлена ИП Баринова Н.А. на основании приказа министерства транспорта и автомобильных дорог Самарской области от 20.05.2024 № 127 «О подготовке документации по планировке территории в целях определения границы полосы отвода автомобильной дороги общего пользования межмуниципального значения в Самарской области «Кинель-Черкассы – Урал» - Кабановка - Богородское, расположенной в муниципальных районах Кинель-Черкасский, Сергиевский Самарской области..

Подготовка документация по планировке территории осуществляется в целях определения границы полосы отвода автомобильной дороги общего пользования межмуниципального значения в Самарской области «Кинель-Черкассы – Урал» - Кабановка - Богородское, расположенной в муниципальных районах Кинель-Черкасский, Сергиевский Самарской области.

Разработка проекта произведена по материалам инженерных изысканий, выполненных ООО «Автодор» в 2022 г.

Автомобильная дорога проходит по территории муниципального района Кинель-Черкасский и муниципального района Сергиевский Самарской области и обеспечивает связь с прилегающими населенными пунктами.

Начало автомобильной дороги общего пользования межмуниципального значения в Самарской области «Кинель-Черкассы – Урал» - Кабановка - Богородское ПК0 соответствует км 44+1037 автомобильной дороги Кинель-Черкассы - "Урал" (км 2 - км 25).

Конец автомобильной дороги ПК 211+11 соответствует км 21,000+111 автомобильной дороги «Кинель-Черкассы – Урал» - Кабановка - Богородское.

|   |   
|---|---|------|--------|-------|------|-------------------------------------------------|------|--|--|--|--|--|-------------------------------------------------|------|--|--|--|--|--|--|----|------|--------|------|--------|-------|------|
| Взам. инв. №   | Черкасский и муниципального района Сергиевский Самарской области и обеспечивает связь с прилегающими населенными пунктами.   |      |        
| Подп. и дата   | Начало автомобильной дороги общего пользования межмуниципального значения в Самарской области «Кинель-Черкассы – Урал» - Кабановка - Богородское ПК0 соответствует км 44+1037 автомобильной дороги Кинель-Черкассы - "Урал" (км 2 - км 25). |      |        
| Инв. № подл.   | Конец автомобильной дороги ПК 211+11 соответствует км 21,000+111 автомобильной дороги «Кинель-Черкассы – Урал» - Кабановка - Богородское.                                                                                                   |      |        
| <table><tr><td></td><td></td><td></td><td></td><td></td><td></td><td rowspan="3">Основная часть<br/>проекта планировки территории</td><td>Лист</td></tr><tr><td></td><td></td><td></td><td></td><td></td><td></td><td>10</td></tr><tr><td>Изм.</td><td>Кол.уч</td><td>Лист</td><td>№ док.</td><td>Подп.</td><td>Дата</td></tr></table> |   |      |        |       |      |                                                 |      |  |  |  |  |  | Основная часть<br>проекта планировки территории | Лист |  |  |  |  |  |  | 10 | Изм. | Кол.уч | Лист | № док. | Подп. | Дата |
|   |   |      |        |       |      | Основная часть<br>проекта планировки территории | Лист |  |  
|   |   |      |        |       |      |                                                 | 10   |  |  
| Изм.   | Кол.уч   | Лист | № док. | Подп. | Дата |                                                 |      

Автомобильная дорога проходит по территории муниципального района Кинель-Черкасский Самарской области (км 0+000 – км 0,800+52; км 3,000+73 – км 21,000+111) и муниципального района Сергиевский (км 0,800+52 – км 3,000+73). Протяженность автомобильной дороги общего пользования межмуниципального значения в Самарской области «Кинель-Черкассы – Урал» - Кабановка - Богородское в муниципальном районе Кинель-Черкасский Самарской области составляет 18,890 км, в муниципальном районе Сергиевский Самарской области составляет 2,221 км, общая протяженность 21,111 км.

Представленным проектом, в соответствии с требованиями, установленными СП 34.3330.2012 Автомобильные дороги, рассматривается автомобильная дорога общего пользования межмуниципального значения со следующими основными технико-экономическими показателями (таблице 1):

**Таблица 1**

| Наименование                | Единица измерения | Значение показателя                                                                                     |
|-----------------------------|-------------------|---|
| Идентификационный номер     | 36 ОП МЗ 36Н-274  |   |
| Техническая категория дорог | —                 | IV   |
| Ширина дороги               | м                 | 60   |
| Протяженность               | км                | муниципальный район Кинель-Черкасский (км 0+000 – км 0,800+52; км 3,000+73 – км 21,000+111) – 18,890 км |
|                             |                   | муниципальный район Сергиевский (км 0,800+52 – км 3,000+73) – 2,221 км                                  |
| Расчётная скорость          | км/ч              | 80   |
| Количество полос движения   | шт.               | 2   |
| Ширина проезжей части       | м                 | 6,0   |
| Наибольший продольный уклон | ‰                 | 60   |
| Наименьший радиус           | м                 | 300   |

|               |              |              |
|---------------|--------------|--------------|
| Инов. № подл. | Подп. и дата | Взам. инв. № |
|               |              |              |

|      |        |      |        |       |      |                                                 |      |
|------|--------|------|--------|-------|------|-------------------------------------------------|------|
|      |        |      |        |       |      | Основная часть<br>проекта планировки территории | Лист |
|      |        |      |        |       |      |                                                 | 11   |
| Изм. | Кол.уч | Лист | № док. | Подп. | Дата |                                                 |      |



населённых пунктов, на территориях которых устанавливается зона планируемого размещения линейного объекта, представлен в таблице 2.

Таблица 2

| Поселения                             | Населённые пункты в составе поселения/городского округа, муниципального района |
|---------------------------------------|--------------------------------------------------------------------------------|
| муниципальный район Сергиевский       |                                                                                |
| сельское поселение Захаркино          | -                                                                              |
| муниципальный район Кинель-Черкасский |                                                                                |
| сельское поселение Кабановка          | село Кабановка, село Богородское                                               |

**в) Перечень координат характерных точек границ зон планируемого размещения линейных объектов**

Координаты зоны планируемого размещения линейного объекта автомобильная дорога общего пользования межмуниципального значения в Самарской области «Кинель-Черкассы – Урал» - Кабановка - Богородское, расположенной в муниципальных районах Кинель-Черкасский, Сергиевский Самарской области:

**S = 1 265 482 кв.м. (с учетом площади публичного сервитута С1=748 кв.м.)**

|               |              |              |  |  |  |  |  |  |
|---------------|--------------|--------------|--|--|--|--|--|--|
| Инов. № подл. | Подп. и дата | Взам. инв. № |  |  |  |  |  |  |
|               |              |              |  |  |  |  |  |  |
|               |              |              |  |  |  |  |  |  |
| </            |              |              |  |  |  |  |  |  |

|              |              |              |
|--------------|--------------|--------------|
| Инв. № подл. | Подп. и дата | Взам. инв. № |
|              |              |              |

| Назв. Точки | Координаты |            | Назв. Точки | Координаты |            |
|-------------|------------|------------|-------------|------------|------------|
|             | X          | Y          |             | X          | Y          |
| 15          | 435937,55  | 2244313,82 | 58          | 436271,54  | 2245519,86 |
| 16          | 435936,55  | 2244327,14 | 59          | 436297,92  | 2245581,25 |
| 17          | 435935,28  | 2244334,39 | 60          | 436311,18  | 2245616,20 |
| 18          | 435934,66  | 2244346,42 | 61          | 436318,92  | 2245640,18 |
| 19          | 435934,28  | 2244358,27 | 62          | 436324,50  | 2245667,63 |
| 20          | 435933,73  | 2244369,06 | 63          | 436339,43  | 2245748,96 |
| 21          | 435932,78  | 2244435,24 | 64          | 436346,44  | 2245782,41 |
| 22          | 435932,72  | 2244447,05 | 65          | 436372,68  | 2245910,74 |
| 23          | 435931,48  | 2244458,31 | 66          | 436398,13  | 2246029,50 |
| 24          | 435929,45  | 2244467,12 | 67          | 436419,55  | 2246135,05 |
| 25          | 435929,56  | 2244467,22 | 68          | 436441,24  | 2246238,97 |
| 26          | 435929,39  | 2244467,42 | 69          | 436461,41  | 2246330,75 |
| 27          | 435929,22  | 2244468,11 | 70          | 436473,97  | 2246398,34 |
| 28          | 435924,30  | 2244467,11 | 71          | 436481,46  | 2246437,97 |
| 29          | 435918,60  | 2244465,91 | 72          | 436486,67  | 2246479,63 |
| 30          | 435918,72  | 2244465,35 | 73          | 436487,18  | 2246483,76 |
| 31          | 435917,56  | 2244465,17 | 74          | 436491,57  | 2246511,62 |
| 32          | 435916,88  | 2244483,23 | 75          | 436494,00  | 2246524,50 |
| 33          | 435924,67  | 2244485,29 | 76          | 436496,02  | 2246535,21 |
| 34          | 435922,34  | 2244495,19 | 77          | 436503,87  | 2246578,24 |
| 35          | 435915,64  | 2244515,31 | 78          | 436525,65  | 2246689,62 |
| 36          | 435915,04  | 2244569,25 | 79          | 436544,08  | 2246792,67 |
| 37          | 435914,87  | 2244583,80 | 80          | 436557,19  | 2246867,52 |
| 38          | 435916,28  | 2244608,24 | 81          | 436568,24  | 2246931,00 |
| 39          | 435920,74  | 2244636,55 | 82          | 436583,91  | 2247004,62 |
| 40          | 435931,14  | 2244678,63 | 83          | 436594,99  | 2247050,19 |
| 41          | 435940,74  | 2244709,73 | 84          | 436595,27  | 2247051,12 |
| 42          | 435950,99  | 2244739,33 | 85          | 436607,97  | 2247052,13 |
| 43          | 435969,54  | 2244789,38 | 86          | 436718,25  | 2247440,38 |
| 44          | 436018,17  | 2244910,52 | 87          | 436826,71  | 2247767,11 |
| 45          | 436064,16  | 2245021,30 | 88          | 436946,17  | 2248142,68 |
| 46          | 436123,37  | 2245164,43 | 89          | 437050,00  | 2248514,78 |
| 47          | 436169,82  | 2245279,53 | 90          | 437046,41  | 2248525,24 |
| 48          | 436189,41  | 2245323,14 | 91          | 437041,12  | 2248529,64 |
| 49          | 436201,42  | 2245351,47 | 92          | 437048,21  | 2248553,48 |
| 50          | 436208,89  | 2245369,10 | 93          | 437061,45  | 2248590,86 |
| 51          | 436210,87  | 2245373,98 | 94          | 437085,79  | 2248647,10 |
| 52          | 436211,22  | 2245374,83 | 95          | 437101,74  | 2248676,91 |
| 53          | 436212,69  | 2245378,45 | 96          | 437117,43  | 2248703,70 |
| 54          | 436212,83  | 2245378,79 | 97          | 437173,66  | 2248778,93 |
| 55          | 436233,37  | 2245429,31 | 98          | 437356,04  | 2249021,48 |
| 56          | 436235,70  | 2245435,04 | 99          | 437373,41  | 2249045,53 |
| 57          | 436245,77  | 2245459,81 | 100         | 437399,59  | 2249079,73 |

|               |              |              |
|---------------|--------------|--------------|
| Инов. № подл. | Подп. и дата | Взам. инв. № |
|               |              |              |

| Назв. Точки | Координаты |            | Назв. Точки | Координаты |            |
|-------------|------------|------------|-------------|------------|------------|
|             | X          | Y          |             | X          | Y          |
| 101         | 437467,99  | 2249168,54 | 145         | 438637,57  | 2250160,14 |
| 102         | 437542,08  | 2249268,74 | 146         | 438636,12  | 2250160,17 |
| 103         | 437592,20  | 2249334,53 | 147         | 438635,45  | 2250165,93 |
| 104         | 437658,31  | 2249426,19 | 148         | 438634,87  | 2250170,13 |
| 105         | 437694,29  | 2249475,05 | 149         | 438634,39  | 2250177,04 |
| 106         | 437716,71  | 2249504,13 | 150         | 438633,16  | 2250201,56 |
| 107         | 437776,01  | 2249584,89 | 151         | 438632,57  | 2250207,33 |
| 108         | 437814,27  | 2249640,20 | 152         | 438631,97  | 2250213,18 |
| 109         | 437846,14  | 2249693,56 | 153         | 438628,72  | 2250212,71 |
| 110         | 437866,42  | 2249731,08 | 154         | 438624,95  | 2250235,66 |
| 111         | 437888,17  | 2249774,56 | 155         | 438623,14  | 2250235,48 |
| 112         | 437837,87  | 2249795,99 | 156         | 438621,60  | 2250250,90 |
| 113         | 437873,99  | 2249878,94 | 157         | 438621,91  | 2250270,41 |
| 114         | 437919,77  | 2249860,98 | 158         | 438621,98  | 2250276,42 |
| 115         | 437923,55  | 2249886,90 | 159         | 438617,41  | 2250276,47 |
| 116         | 437934,91  | 2249933,10 | 160         | 438617,48  | 2250282,45 |
| 117         | 437941,39  | 2249951,20 | 161         | 438614,54  | 2250335,92 |
| 118         | 437950,14  | 2249960,94 | 162         | 438613,99  | 2250339,94 |
| 119         | 437969,56  | 2249975,29 | 163         | 438619,66  | 2250343,09 |
| 120         | 437985,55  | 2249978,79 | 164         | 438619,30  | 2250354,83 |
| 121         | 438024,35  | 2249983,51 | 165         | 438619,11  | 2250360,55 |
| 122         | 438076,13  | 2249988,24 | 166         | 438617,18  | 2250385,45 |
| 123         | 438107,82  | 2249992,14 | 167         | 438617,81  | 2250391,74 |
| 124         | 438109,89  | 2249988,84 | 168         | 438617,52  | 2250395,09 |
| 125         | 438115,07  | 2249980,56 | 169         | 438610,42  | 2250394,27 |
| 126         | 438118,51  | 2249981,30 | 170         | 438603,98  | 2250393,55 |
| 127         | 438166,13  | 2249991,67 | 171         | 438599,17  | 2250392,86 |
| 128         | 438165,37  | 2250002,25 | 172         | 438596,65  | 2250392,19 |
| 129         | 438180,52  | 2250005,81 | 173         | 438596,88  | 2250398,29 |
| 130         | 438209,90  | 2250014,38 | 174         | 438599,71  | 2250425,68 |
| 131         | 438301,22  | 2250039,15 | 175         | 438600,33  | 2250428,18 |
| 132         | 438469,06  | 2250069,28 | 176         | 438603,49  | 2250440,82 |
| 133         | 438493,78  | 2250073,53 | 177         | 438608,46  | 2250453,39 |
| 134         | 438494,87  | 2250068,04 | 178         | 438612,97  | 2250464,80 |
| 135         | 438518,54  | 2250075,18 | 179         | 438630,41  | 2250496,42 |
| 136         | 438516,04  | 2250088,63 | 180         | 438647,59  | 2250494,40 |
| 137         | 438519,73  | 2250089,33 | 181         | 438652,65  | 2250502,25 |
| 138         | 438596,11  | 2250100,65 | 182         | 438655,96  | 2250501,43 |
| 139         | 438634,80  | 2250109,60 | 183         | 438659,09  | 2250515,12 |
| 140         | 438635,81  | 2250135,05 | 184         | 438655,85  | 2250515,86 |
| 142         | 438635,07  | 2250150,53 | 185         | 438656,10  | 2250516,93 |
| 143         | 438637,40  | 2250150,49 | 186         | 438656,91  | 2250519,35 |
| 144         | 438637,42  | 2250151,67 | 187         | 438664,09  | 2250540,67 |

|              |              |              |
|--------------|--------------|--------------|
| Инв. № подл. | Подп. и дата | Взам. инв. № |
|              |              |              |

| Назв. Точки | Координаты |            | Назв. Точки | Координаты |            |
|-------------|------------|------------|-------------|------------|------------|
|             | X          | Y          |             | X          | Y          |
| 188         | 438668,30  | 2250562,90 | 231         | 438447,74  | 2251407,14 |
| 189         | 438664,10  | 2250563,74 | 232         | 438432,45  | 2251403,29 |
| 190         | 438663,64  | 2250573,46 | 233         | 438431,48  | 2251508,57 |
| 191         | 438662,09  | 2250587,99 | 234         | 438430,66  | 2251574,07 |
| 192         | 438607,18  | 2250564,81 | 235         | 438405,73  | 2251573,56 |
| 193         | 438603,95  | 2250572,60 | 236         | 438404,65  | 2251670,34 |
| 194         | 438581,35  | 2250627,00 | 237         | 438403,14  | 2251721,34 |
| 195         | 438565,42  | 2250652,40 | 238         | 438428,50  | 2251721,73 |
| 196         | 438602,84  | 2250685,62 | 239         | 438427,41  | 2251767,52 |
| 197         | 438557,15  | 2250737,45 | 240         | 438427,38  | 2251900,65 |
| 198         | 438535,89  | 2250768,20 | 241         | 438425,75  | 2252023,37 |
| 199         | 438522,96  | 2250798,22 | 242         | 438424,22  | 2252101,00 |
| 200         | 438518,03  | 2250809,68 | 243         | 438427,65  | 2252138,08 |
| 201         | 438527,69  | 2250810,31 | 244         | 438439,33  | 2252178,70 |
| 202         | 438527,68  | 2250821,68 | 245         | 438461,90  | 2252236,41 |
| 203         | 438526,38  | 2250821,68 | 246         | 438509,61  | 2252350,80 |
| 204         | 438526,38  | 2250832,41 | 247         | 438566,99  | 2252488,91 |
| 205         | 438519,32  | 2250832,60 | 248         | 438620,64  | 2252621,88 |
| 206         | 438519,32  | 2250834,01 | 249         | 438669,08  | 2252743,05 |
| 207         | 438516,14  | 2250834,02 | 250         | 438707,12  | 2252839,29 |
| 208         | 438516,11  | 2250839,69 | 251         | 438744,90  | 2252936,82 |
| 209         | 438509,81  | 2250839,56 | 252         | 438812,23  | 2253102,07 |
| 210         | 438506,03  | 2250853,60 | 253         | 438908,86  | 2253345,70 |
| 211         | 438503,10  | 2250874,13 | 254         | 438953,83  | 2253466,10 |
| 212         | 438518,75  | 2250874,23 | 255         | 438995,21  | 2253577,25 |
| 213         | 438517,74  | 2250879,28 | 256         | 439032,22  | 2253673,11 |
| 214         | 438512,53  | 2250905,61 | 257         | 439063,54  | 2253754,21 |
| 215         | 438478,21  | 2251105,51 | 258         | 439073,74  | 2253790,04 |
| 216         | 438476,88  | 2251113,00 | 259         | 439082,00  | 2253823,79 |
| 217         | 438479,94  | 2251113,41 | 260         | 439086,71  | 2253853,84 |
| 218         | 438479,45  | 2251122,01 | 261         | 439089,12  | 2253942,15 |
| 219         | 438474,44  | 2251148,28 | 262         | 439085,91  | 2254022,79 |
| 220         | 438472,20  | 2251161,42 | 263         | 439082,42  | 2254172,87 |
| 221         | 438470,64  | 2251170,61 | 264         | 439080,92  | 2254290,41 |
| 222         | 438468,24  | 2251184,73 | 265         | 439078,43  | 2254397,19 |
| 223         | 438464,03  | 2251209,39 | 266         | 439075,95  | 2254552,88 |
| 224         | 438457,07  | 2251254,05 | 267         | 439071,73  | 2254670,54 |
| 225         | 438460,59  | 2251254,92 | 268         | 439066,51  | 2254801,51 |
| 226         | 438451,42  | 2251293,10 | 269         | 439060,79  | 2254910,31 |
| 227         | 438440,46  | 2251289,65 | 270         | 439054,61  | 2255019,08 |
| 228         | 438438,10  | 2251307,33 | 271         | 439043,27  | 2255128,11 |
| 229         | 438437,79  | 2251311,82 | 272         | 439025,88  | 2255268,95 |
| 230         | 438450,77  | 2251318,13 | 273         | 439010,20  | 2255392,35 |

|               |              |              |
|---------------|--------------|--------------|
| Инва. № подл. | Подп. и дата | Взам. инв. № |
|               |              |              |

| Назв. Точки | Координаты |            | Назв. Точки | Координаты |            |
|-------------|------------|------------|-------------|------------|------------|
|             | X          | Y          |             | X          | Y          |
| 274         | 439001,26  | 2255460,94 | 317         | 439289,61  | 2257670,29 |
| 275         | 438984,08  | 2255587,13 | 318         | 439323,83  | 2257767,90 |
| 276         | 438970,14  | 2255690,71 | 319         | 439324,33  | 2257769,37 |
| 277         | 438960,45  | 2255761,53 | 320         | 439325,31  | 2257772,23 |
| 278         | 438950,49  | 2255830,53 | 321         | 439351,31  | 2257848,43 |
| 279         | 438941,52  | 2255896,54 | 322         | 439351,83  | 2257849,88 |
| 280         | 438893,18  | 2255889,35 | 323         | 439370,83  | 2257906,24 |
| 281         | 438869,72  | 2256066,40 | 324         | 439368,70  | 2257933,86 |
| 282         | 438917,37  | 2256072,98 | 325         | 439344,27  | 2258075,87 |
| 283         | 438914,36  | 2256097,63 | 326         | 439324,93  | 2258183,05 |
| 284         | 438909,42  | 2256130,97 | 327         | 439309,73  | 2258276,24 |
| 285         | 438890,99  | 2256262,16 | 328         | 439293,10  | 2258369,21 |
| 286         | 438874,33  | 2256372,58 | 329         | 439281,17  | 2258441,03 |
| 287         | 438860,35  | 2256465,94 | 330         | 439138,63  | 2259260,51 |
| 288         | 438854,84  | 2256506,40 | 331         | 439127,79  | 2259259,07 |
| 289         | 438854,28  | 2256548,53 | 332         | 439111,45  | 2259355,51 |
| 290         | 438860,18  | 2256591,72 | 333         | 439104,80  | 2259396,69 |
| 291         | 438868,10  | 2256634,14 | 334         | 439102,07  | 2259429,13 |
| 292         | 438885,69  | 2256718,55 | 335         | 439100,95  | 2259474,15 |
| 293         | 438917,31  | 2256843,06 | 336         | 439101,02  | 2259563,42 |
| 294         | 438922,53  | 2256863,08 | 337         | 439102,20  | 2259664,84 |
| 295         | 438927,50  | 2256861,48 | 338         | 439102,23  | 2259779,57 |
| 296         | 438960,07  | 2256965,78 | 339         | 439102,03  | 2259859,35 |
| 297         | 438963,84  | 2256977,96 | 340         | 439102,46  | 2259946,15 |
| 298         | 438971,59  | 2256995,71 | 341         | 439103,22  | 2260065,70 |
| 299         | 438979,62  | 2257014,17 | 342         | 439105,15  | 2260200,76 |
| 300         | 438979,97  | 2257014,96 | 343         | 439108,05  | 2260340,66 |
| 301         | 438981,22  | 2257017,84 | 344         | 439109,13  | 2260380,32 |
| 302         | 438984,33  | 2257024,99 | 345         | 439112,78  | 2260433,53 |
| 303         | 438981,30  | 2257026,09 | 346         | 439124,55  | 2260559,84 |
| 304         | 438997,87  | 2257056,36 | 347         | 439136,44  | 2260684,32 |
| 305         | 438999,82  | 2257059,92 | 348         | 439144,19  | 2260778,48 |
| 306         | 439000,39  | 2257060,96 | 349         | 439158,14  | 2260984,98 |
| 307         | 439003,56  | 2257065,91 | 350         | 439167,83  | 2261094,42 |
| 308         | 439008,90  | 2257074,26 | 351         | 439183,25  | 2261173,16 |
| 309         | 439011,34  | 2257078,10 | 352         | 439214,99  | 2261326,84 |
| 310         | 439020,84  | 2257074,67 | 353         | 439223,17  | 2261363,82 |
| 311         | 439085,13  | 2257175,22 | 354         | 439241,51  | 2261446,69 |
| 312         | 439132,41  | 2257252,96 | 355         | 439282,48  | 2261633,34 |
| 313         | 439142,45  | 2257269,47 | 356         | 439318,49  | 2261796,49 |
| 314         | 439158,24  | 2257303,15 | 357         | 439325,72  | 2261832,52 |
| 315         | 439181,70  | 2257366,13 | 358         | 439333,97  | 2261873,85 |
| 316         | 439233,31  | 2257509,02 | 359         | 439359,98  | 2261992,42 |

|              |              |              |  |  |  |  |  |  |
|--------------|--------------|--------------|--|--|--|--|--|--|
| Инв. № подл. | Подп. и дата | Взам. инв. № |  |  |  |  |  |  |
|              |              |              |  |  |  |  |  |  |

| Назв. Точки | Координаты |            | Назв. Точки | Координаты |            |
|-------------|------------|------------|-------------|------------|------------|
|             | X          | Y          |             | X          | Y          |
| 360         | 439389,43  | 2262117,32 | 404         | 439166,61  | 2259405,28 |
| 361         | 439408,65  | 2262199,82 | 405         | 439175,34  | 2259354,11 |
| 362         | 439360,61  | 2262214,66 | 406         | 439194,76  | 2259240,09 |
| 363         | 439381,47  | 2262300,85 | 407         | 439214,42  | 2259126,36 |
| 364         | 439428,32  | 2262283,26 | 408         | 439228,64  | 2259044,90 |
| 365         | 439435,31  | 2262280,64 | 409         | 439291,72  | 2259056,33 |
| 366         | 439480,39  | 2262262,93 | 410         | 439334,36  | 2258808,81 |
| 367         | 439484,45  | 2262261,38 | 411         | 439271,33  | 2258798,94 |
| 368         | 439487,31  | 2262260,28 | 412         | 439292,32  | 2258678,41 |
| 369         | 439534,12  | 2262242,32 | 413         | 439301,27  | 2258631,92 |
| 370         | 439515,57  | 2262161,60 | 414         | 439312,03  | 2258571,83 |
| 371         | 439487,22  | 2262169,91 | 415         | 439327,26  | 2258482,73 |
| 372         | 439483,18  | 2262171,17 | 416         | 439345,45  | 2258373,07 |
| 373         | 439468,08  | 2262175,89 | 417         | 439358,73  | 2258292,70 |
| 374         | 439450,61  | 2262102,81 | 418         | 439359,31  | 2258289,21 |
| 375         | 439421,41  | 2261978,44 | 419         | 439364,60  | 2258257,20 |
| 376         | 439395,63  | 2261860,94 | 420         | 439389,72  | 2258115,43 |
| 377         | 439380,69  | 2261785,97 | 421         | 439405,68  | 2258024,87 |
| 378         | 439344,02  | 2261619,86 | 422         | 439415,22  | 2257967,62 |
| 379         | 439319,32  | 2261507,55 | 423         | 439420,21  | 2257933,26 |
| 380         | 439295,59  | 2261400,81 | 424         | 439420,51  | 2257927,56 |
| 381         | 439287,14  | 2261362,75 | 425         | 439422,22  | 2257895,63 |
| 382         | 439267,28  | 2261269,06 | 426         | 439421,31  | 2257890,45 |
| 383         | 439245,04  | 2261160,85 | 427         | 439419,46  | 2257879,86 |
| 384         | 439230,26  | 2261085,40 | 428         | 439407,13  | 2257842,60 |
| 385         | 439221,00  | 2260980,76 | 429         | 439377,77  | 2257762,16 |
| 386         | 439214,69  | 2260875,22 | 430         | 439376,55  | 2257758,81 |
| 387         | 439206,99  | 2260773,53 | 431         | 439370,52  | 2257742,31 |
| 388         | 439200,50  | 2260694,78 | 432         | 439360,45  | 2257716,03 |
| 389         | 439199,18  | 2260678,72 | 433         | 439343,95  | 2257667,08 |
| 390         | 439187,25  | 2260553,69 | 434         | 439338,96  | 2257664,51 |
| 391         | 439175,57  | 2260428,40 | 435         | 439332,14  | 2257660,99 |
| 392         | 439172,62  | 2260388,34 | 440         | 439258,06  | 2257452,08 |
| 393         | 439171,03  | 2260339,13 | 441         | 439257,34  | 2257449,99 |
| 394         | 439168,13  | 2260199,56 | 442         | 439256,33  | 2257447,13 |
| 395         | 439166,22  | 2260065,18 | 443         | 439256,09  | 2257446,45 |
| 396         | 439165,46  | 2259945,79 | 444         | 439254,76  | 2257442,67 |
| 397         | 439165,03  | 2259859,16 | 445         | 439254,02  | 2257440,59 |
| 398         | 439165,23  | 2259779,84 | 446         | 439237,00  | 2257391,16 |
| 399         | 439165,19  | 2259664,01 | 447         | 439234,98  | 2257367,26 |
| 400         | 439164,03  | 2259563,11 | 448         | 439237,20  | 2257362,53 |
| 401         | 439163,95  | 2259474,70 | 449         | 439235,02  | 2257356,05 |
| 402         | 439165,36  | 2259424,72 | 450         | 439233,65  | 2257351,99 |

|              |              |              |  |  |  |  |  |  |
|--------------|--------------|--------------|--|--|--|--|--|--|
| Инв. № подл. | Подп. и дата | Взам. инв. № |  |  |  |  |  |  |
|              |              |              |  |  |  |  |  |  |

| Назв. Точки | Координаты |            | Назв. Точки | Координаты |            |
|-------------|------------|------------|-------------|------------|------------|
|             | X          | Y          |             | X          | Y          |
| 451         | 439231,04  | 2257344,23 | 495         | 439134,68  | 2254672,92 |
| 452         | 439226,82  | 2257332,70 | 496         | 439134,98  | 2254664,62 |
| 453         | 439223,07  | 2257322,42 | 497         | 439141,49  | 2254395,48 |
| 454         | 439218,47  | 2257309,85 | 498         | 439143,91  | 2254291,54 |
| 455         | 439203,92  | 2257274,77 | 499         | 439145,41  | 2254174,01 |
| 456         | 439191,68  | 2257249,49 | 500         | 439148,88  | 2254024,77 |
| 457         | 439174,80  | 2257219,17 | 501         | 439152,15  | 2253942,55 |
| 458         | 439169,18  | 2257210,45 | 502         | 439149,58  | 2253848,08 |
| 459         | 439139,36  | 2257163,38 | 503         | 439143,83  | 2253811,40 |
| 460         | 439100,70  | 2257099,58 | 504         | 439134,66  | 2253773,92 |
| 461         | 439064,65  | 2257042,54 | 505         | 439123,44  | 2253734,55 |
| 462         | 439063,18  | 2257040,22 | 506         | 439093,19  | 2253651,33 |
| 463         | 439062,11  | 2257038,38 | 507         | 439056,57  | 2253555,47 |
| 464         | 439060,05  | 2257034,85 | 508         | 439014,80  | 2253443,23 |
| 465         | 439046,54  | 2257011,65 | 509         | 438969,45  | 2253323,18 |
| 466         | 439033,35  | 2257016,40 | 510         | 438872,24  | 2253078,04 |
| 467         | 439013,63  | 2256980,73 | 511         | 438805,16  | 2252913,72 |
| 468         | 438997,63  | 2256941,77 | 512         | 438767,74  | 2252816,77 |
| 469         | 438990,88  | 2256913,72 | 513         | 438729,22  | 2252719,69 |
| 470         | 438977,96  | 2256866,75 | 514         | 438680,59  | 2252598,55 |
| 471         | 438988,98  | 2256868,25 | 515         | 438625,94  | 2252464,79 |
| 472         | 438980,45  | 2256835,52 | 516         | 438568,25  | 2252326,33 |
| 473         | 438979,92  | 2256835,37 | 517         | 438521,06  | 2252212,81 |
| 474         | 438978,07  | 2256834,82 | 518         | 438499,07  | 2252158,47 |
| 475         | 438948,64  | 2256737,53 | 519         | 438489,83  | 2252126,37 |
| 476         | 438924,67  | 2256649,36 | 520         | 438487,28  | 2252098,71 |
| 477         | 438905,87  | 2256538,20 | 521         | 438489,32  | 2252023,60 |
| 478         | 438908,24  | 2256485,20 | 522         | 438491,25  | 2251900,63 |
| 479         | 438919,01  | 2256435,25 | 523         | 438490,74  | 2251767,71 |
| 480         | 438950,08  | 2256292,85 | 524         | 438492,73  | 2251649,84 |
| 481         | 438953,34  | 2256271,24 | 525         | 438493,73  | 2251568,82 |
| 482         | 438964,36  | 2256192,75 | 526         | 438547,57  | 2251569,66 |
| 483         | 439018,65  | 2255797,25 | 527         | 438549,06  | 2251443,32 |
| 484         | 439018,97  | 2255797,10 | 528         | 438495,17  | 2251442,56 |
| 485         | 439022,84  | 2255770,31 | 529         | 438496,71  | 2251413,56 |
| 486         | 439029,25  | 2255723,46 | 530         | 438499,28  | 2251357,86 |
| 487         | 439113,82  | 2255058,78 | 531         | 438501,97  | 2251313,78 |
| 488         | 439117,43  | 2255024,13 | 532         | 438519,03  | 2251177,62 |
| 489         | 439118,93  | 2254997,79 | 533         | 438520,59  | 2251165,98 |
| 490         | 439123,70  | 2254913,75 | 534         | 438524,25  | 2251138,76 |
| 492         | 439127,75  | 2254836,50 | 535         | 438511,82  | 2251134,57 |
| 493         | 439129,07  | 2254753,00 | 536         | 438552,20  | 2250889,34 |
| 494         | 439131,91  | 2254742,56 | 537         | 438552,29  | 2250888,79 |

|               |              |              |
|---------------|--------------|--------------|
| Инов. № подл. | Подп. и дата | Взам. инв. № |
|               |              |              |

| Назв. Точки | Координаты |            | Назв. Точки | Координаты |            |
|-------------|------------|------------|-------------|------------|------------|
|             | X          | Y          |             | X          | Y          |
| 538         | 438554,17  | 2250875,02 | 581         | 438652,53  | 2250214,18 |
| 539         | 438566,45  | 2250875,86 | 582         | 438649,56  | 2250213,75 |
| 540         | 438567,83  | 2250866,39 | 583         | 438649,89  | 2250204,86 |
| 541         | 438572,32  | 2250849,71 | 585         | 438651,22  | 2250205,13 |
| 542         | 438577,23  | 2250831,51 | 586         | 438651,28  | 2250199,79 |
| 543         | 438591,27  | 2250798,87 | 587         | 438651,32  | 2250194,45 |
| 544         | 438606,87  | 2250776,33 | 588         | 438651,41  | 2250181,46 |
| 545         | 438655,00  | 2250721,72 | 589         | 438651,45  | 2250175,57 |
| 546         | 438702,72  | 2250763,79 | 590         | 438651,49  | 2250169,89 |
| 547         | 438759,10  | 2250690,88 | 591         | 438651,66  | 2250146,22 |
| 548         | 438767,43  | 2250680,10 | 592         | 438651,60  | 2250133,28 |
| 549         | 438713,24  | 2250641,23 | 593         | 438651,50  | 2250124,26 |
| 550         | 438721,89  | 2250621,35 | 594         | 438652,72  | 2250124,25 |
| 551         | 438726,48  | 2250578,25 | 595         | 438652,73  | 2250121,13 |
| 552         | 438726,93  | 2250568,65 | 596         | 438652,82  | 2250106,31 |
| 553         | 438713,22  | 2250567,37 | 597         | 438652,86  | 2250100,41 |
| 554         | 438715,51  | 2250514,78 | 598         | 438652,65  | 2250089,21 |
| 555         | 438711,33  | 2250505,44 | 599         | 438652,62  | 2250087,81 |
| 556         | 438709,50  | 2250501,35 | 600         | 438652,44  | 2250078,08 |
| 557         | 438700,71  | 2250485,91 | 601         | 438652,40  | 2250075,44 |
| 558         | 438683,55  | 2250486,15 | 602         | 438652,53  | 2250072,10 |
| 559         | 438659,08  | 2250437,66 | 603         | 438652,12  | 2250067,65 |
| 560         | 438657,37  | 2250426,57 | 604         | 438652,01  | 2250057,26 |
| 561         | 438655,97  | 2250417,49 | 605         | 438651,91  | 2250054,05 |
| 562         | 438655,07  | 2250411,66 | 606         | 438654,31  | 2250053,89 |
| 563         | 438650,94  | 2250377,20 | 607         | 438656,68  | 2250053,83 |
| 564         | 438647,53  | 2250376,94 | 608         | 438645,24  | 2250046,36 |
| 565         | 438647,31  | 2250372,32 | 609         | 438622,66  | 2250040,89 |
| 566         | 438643,38  | 2250372,24 | 610         | 438564,78  | 2250037,39 |
| 567         | 438643,27  | 2250362,00 | 611         | 438557,81  | 2250037,25 |
| 568         | 438643,68  | 2250361,98 | 612         | 438530,91  | 2250035,72 |
| 569         | 438644,76  | 2250349,80 | 613         | 438530,59  | 2250027,25 |
| 570         | 438644,72  | 2250325,00 | 614         | 438505,10  | 2250022,41 |
| 571         | 438644,70  | 2250317,54 | 615         | 438502,69  | 2250033,83 |
| 572         | 438644,67  | 2250298,54 | 616         | 438406,41  | 2250006,98 |
| 573         | 438644,32  | 2250292,56 | 617         | 438245,87  | 2249962,20 |
| 574         | 438644,48  | 2250275,00 | 618         | 438246,88  | 2249959,14 |
| 575         | 438644,48  | 2250274,81 | 619         | 438235,80  | 2249956,13 |
| 576         | 438644,81  | 2250269,97 | 620         | 438201,85  | 2249946,38 |
| 577         | 438645,53  | 2250263,48 | 621         | 438201,08  | 2249948,57 |
| 578         | 438646,17  | 2250257,94 | 622         | 437999,01  | 2249925,35 |
| 579         | 438649,38  | 2250258,35 | 623         | 437995,95  | 2249910,99 |
| 580         | 438649,99  | 2250239,37 | 624         | 437990,70  | 2249886,40 |

|              |              |              |  |  |  |  |  |  |
|--------------|--------------|--------------|--|--|--|--|--|--|
| Инв. № подл. | Подп. и дата | Взам. инв. № |  |  |  |  |  |  |
|              |              |              |  |  |  |  |  |  |

| Назв. Точки | Координаты |            | Назв. Точки | Координаты |            |
|-------------|------------|------------|-------------|------------|------------|
|             | Х          | У          |             | Х          | У          |
| 625         | 437984,90  | 2249871,05 | 668         | 436631,97  | 2246979,07 |
| 626         | 437977,63  | 2249821,11 | 669         | 436546,03  | 2246529,47 |
| 627         | 437960,64  | 2249778,29 | 670         | 436558,59  | 2246527,04 |
| 628         | 437923,89  | 2249702,15 | 671         | 436555,95  | 2246513,05 |
| 629         | 437901,51  | 2249662,59 | 672         | 436553,66  | 2246500,88 |
| 630         | 437944,04  | 2249634,10 | 673         | 436549,57  | 2246474,95 |
| 631         | 437890,49  | 2249549,46 | 674         | 436548,66  | 2246467,60 |
| 632         | 437848,68  | 2249577,80 | 675         | 436544,14  | 2246428,93 |
| 633         | 437827,98  | 2249547,92 | 676         | 436537,59  | 2246387,20 |
| 634         | 437767,90  | 2249465,97 | 677         | 436524,13  | 2246317,65 |
| 635         | 437745,03  | 2249436,89 | 678         | 436503,58  | 2246225,70 |
| 636         | 437710,32  | 2249389,13 | 679         | 436482,11  | 2246122,06 |
| 637         | 437643,87  | 2249296,70 | 680         | 436460,11  | 2246016,74 |
| 638         | 437593,77  | 2249230,59 | 681         | 436436,13  | 2245897,98 |
| 639         | 437518,37  | 2249130,54 | 682         | 436409,61  | 2245769,79 |
| 640         | 437449,89  | 2249041,14 | 683         | 436402,41  | 2245736,09 |
| 641         | 437385,53  | 2248958,31 | 684         | 436389,78  | 2245672,09 |
| 642         | 437315,24  | 2248866,34 | 685         | 436361,94  | 2245573,49 |
| 643         | 437266,07  | 2248803,75 | 686         | 436352,49  | 2245548,67 |
| 644         | 437219,79  | 2248741,48 | 687         | 436329,43  | 2245495,00 |
| 645         | 437174,77  | 2248676,24 | 688         | 436303,90  | 2245435,52 |
| 646         | 437157,27  | 2248646,04 | 689         | 436298,97  | 2245423,40 |
| 647         | 437143,04  | 2248618,93 | 690         | 436296,65  | 2245417,67 |
| 648         | 437120,87  | 2248568,20 | 691         | 436287,03  | 2245394,02 |
| 649         | 437108,14  | 2248533,98 | 692         | 436286,84  | 2245393,54 |
| 650         | 437089,31  | 2248470,65 | 693         | 436285,22  | 2245389,57 |
| 651         | 437055,84  | 2248344,10 | 694         | 436275,75  | 2245366,27 |
| 652         | 437010,93  | 2248181,81 | 695         | 436269,32  | 2245350,46 |
| 653         | 436981,80  | 2248080,31 | 696         | 436267,08  | 2245344,95 |
| 654         | 436949,42  | 2247974,03 | 697         | 436264,15  | 2245338,04 |
| 655         | 436919,84  | 2247878,92 | 698         | 436229,50  | 2245254,73 |
| 656         | 436866,41  | 2247725,36 | 699         | 436182,51  | 2245140,15 |
| 657         | 436826,85  | 2247605,47 | 700         | 436122,98  | 2244996,66 |
| 658         | 436794,91  | 2247509,36 | 701         | 436077,20  | 2244886,22 |
| 659         | 436764,55  | 2247415,08 | 702         | 436029,15  | 2244766,30 |
| 660         | 436744,05  | 2247347,23 | 703         | 436011,00  | 2244717,47 |
| 661         | 436726,00  | 2247281,21 | 704         | 436000,93  | 2244689,86 |
| 662         | 436696,66  | 2247175,70 | 705         | 435992,70  | 2244661,59 |
| 663         | 436667,91  | 2247074,18 | 706         | 435982,33  | 2244621,33 |
| 664         | 436656,10  | 2247034,09 | 707         | 435977,98  | 2244574,85 |
| 665         | 436646,41  | 2246991,16 | 708         | 435977,99  | 2244573,60 |
| 666         | 436644,65  | 2246984,61 | 709         | 435978,01  | 2244572,08 |
| 667         | 436636,81  | 2246986,24 | 710         | 435978,01  | 2244571,62 |



|               |              |              |
|---------------|--------------|--------------|
| Инва. № подл. | Подп. и дата | Взам. инв. № |
|               |              |              |

| Назв. Точки | Координаты |            | Назв. Точки | Координаты |            |
|-------------|------------|------------|-------------|------------|------------|
|             | X          | Y          |             | X          | Y          |
| 797         | 436204,68  | 2242601,82 | 840         | 435978,35  | 2243141,14 |
| 798         | 436159,20  | 2242589,96 | 841         | 435974,77  | 2243151,07 |
| 799         | 436156,02  | 2242589,13 | 842         | 435971,42  | 2243159,32 |
| 800         | 436136,36  | 2242641,05 | 843         | 435967,80  | 2243169,45 |
| 801         | 436126,72  | 2242665,22 | 844         | 435955,35  | 2243209,46 |
| 802         | 436126,54  | 2242666,08 | 845         | 435952,34  | 2243220,57 |
| 803         | 436128,10  | 2242666,51 | 846         | 435938,53  | 2243274,87 |
| 804         | 436123,71  | 2242681,51 | 847         | 435936,83  | 2243284,84 |
| 805         | 436120,86  | 2242697,51 | 848         | 435923,29  | 2243339,31 |
| 806         | 436118,72  | 2242711,96 | 849         | 435919,43  | 2243357,29 |
| 807         | 436117,17  | 2242719,98 | 850         | 435917,90  | 2243363,34 |
| 808         | 436113,21  | 2242737,81 | 851         | 435916,81  | 2243369,85 |
| 809         | 436112,14  | 2242746,11 | 852         | 435914,94  | 2243381,51 |
| 810         | 436101,08  | 2242791,96 | 853         | 435912,23  | 2243400,61 |
| 811         | 436100,62  | 2242795,27 | 854         | 435908,84  | 2243432,28 |
| 812         | 436092,14  | 2242822,89 | 855         | 435908,66  | 2243433,88 |
| 813         | 436087,77  | 2242837,26 | 856         | 435908,20  | 2243443,44 |
| 814         | 436086,35  | 2242841,89 | 857         | 435907,95  | 2243448,50 |
| 815         | 436083,66  | 2242851,75 | 858         | 435907,42  | 2243459,40 |
| 816         | 436081,02  | 2242861,42 | 859         | 435907,04  | 2243467,32 |
| 817         | 436079,26  | 2242866,66 | 860         | 435905,33  | 2243476,87 |
| 818         | 436080,17  | 2242867,00 | 861         | 435903,16  | 2243513,69 |
| 819         | 436077,91  | 2242873,29 | 862         | 435902,16  | 2243526,16 |
| 820         | 436073,34  | 2242884,35 | 863         | 435901,28  | 2243566,67 |
| 821         | 436068,92  | 2242895,09 | 864         | 435900,66  | 2243577,64 |
| 822         | 436064,53  | 2242905,56 | 865         | 435900,54  | 2243585,03 |
| 823         | 436058,03  | 2242908,38 | 866         | 435899,78  | 2243595,72 |
| 824         | 436055,92  | 2242916,25 | 867         | 435898,59  | 2243623,67 |
| 825         | 436057,22  | 2242918,95 | 868         | 435897,66  | 2243634,41 |
| 826         | 436047,86  | 2242947,25 | 869         | 435895,66  | 2243655,11 |
| 827         | 436039,87  | 2242945,09 | 870         | 435894,91  | 2243664,22 |
| 828         | 436033,94  | 2242943,19 | 871         | 435894,61  | 2243667,80 |
| 829         | 436028,13  | 2242960,24 | 872         | 435893,22  | 2243684,64 |
| 830         | 436033,36  | 2242961,88 | 873         | 435892,15  | 2243697,59 |
| 831         | 436027,10  | 2242984,79 | 874         | 435891,67  | 2243703,36 |
| 832         | 436023,77  | 2242995,64 | 875         | 435890,53  | 2243714,78 |
| 833         | 436017,65  | 2243014,09 | 876         | 435887,66  | 2243737,99 |
| 834         | 436010,17  | 2243049,04 | 877         | 435886,83  | 2243746,56 |
| 835         | 436007,22  | 2243060,38 | 878         | 435885,60  | 2243755,88 |
| 836         | 436002,71  | 2243075,38 | 879         | 435884,05  | 2243767,66 |
| 837         | 435997,41  | 2243091,24 | 880         | 435883,39  | 2243772,67 |
| 838         | 435988,46  | 2243114,68 | 881         | 435882,01  | 2243783,20 |
| 839         | 435983,88  | 2243126,66 | 882         | 435881,33  | 2243788,32 |

|               |              |              |
|---------------|--------------|--------------|
| Инов. № подл. | Подп. и дата | Взам. инв. № |
|               |              |              |

| Назв. Точки | Координаты |            |
|-------------|------------|------------|
|             | X          | Y          |
| 883         | 435879,35  | 2243803,36 |
| 884         | 435878,73  | 2243808,08 |
| 885         | 435877,41  | 2243818,12 |
| 886         | 435876,10  | 2243840,21 |
| 887         | 435874,40  | 2243851,01 |
| 888         | 435871,12  | 2243875,62 |
| 889         | 435869,83  | 2243885,29 |
| 890         | 435866,78  | 2243908,17 |
| 891         | 435866,92  | 2243929,00 |
| 892         | 435866,22  | 2243940,83 |
| 893         | 435867,73  | 2243960,75 |
| 1           | 435865,92  | 2243977,09 |
| 894         | 435920,73  | 2244480,82 |
| 895         | 435921,14  | 2244480,42 |
| 896         | 435921,52  | 2244480,82 |
| 897         | 435921,14  | 2244481,21 |
| 894         | 435920,73  | 2244480,82 |
| 898         | 435922,97  | 2244478,76 |
| 899         | 435923,38  | 2244478,36 |
| 900         | 435923,76  | 2244478,77 |
| 901         | 435923,38  | 2244479,15 |
| 898         | 435922,97  | 2244478,76 |
| 902         | 435924,32  | 2244470,69 |
| 903         | 435924,71  | 2244470,30 |
| 904         | 435925,11  | 2244470,69 |
| 905         | 435924,71  | 2244471,09 |
| 902         | 435924,32  | 2244470,69 |
| 906         | 435926,76  | 2244468,73 |
| 907         | 435927,15  | 2244468,34 |
| 908         | 435927,55  | 2244468,73 |
| 909         | 435927,15  | 2244469,13 |
| 906         | 435926,76  | 2244468,73 |
| 910         | 436530,67  | 2246493,28 |
| 911         | 436533,02  | 2246492,76 |
| 912         | 436533,44  | 2246495,12 |
| 913         | 436531,08  | 2246495,63 |
| 910         | 436530,67  | 2246493,28 |
| 914         | 439345,31  | 2257726,80 |
| 915         | 439347,35  | 2257724,76 |
| 916         | 439349,39  | 2257726,80 |
| 917         | 439347,35  | 2257728,84 |
| 914         | 439345,31  | 2257726,80 |

**г) Перечень координат характерных точек границ зон планируемого размещения линейных объектов, подлежащих реконструкции в связи с изменением их местоположения**

Проектной документацией не предусмотрена реконструкция и изменение местоположения линейного объекта автомобильная дорога.

**д) Предельные параметры разрешённого строительства, реконструкции объектов капитального строительства, входящих в состав линейных объектов в границах зон их планируемого размещения**

Зона планируемого размещения линейного объекта автомобильная дорога общего пользования межмуниципального значения в Самарской области «Кинель-Черкассы – Урал» - Кабановка - Богородское, расположена в муниципальных районах Кинель-Черкасский, Сергиевский Самарской области.

В ходе разработки документации по планировке территории использованы схемы территориального планирования муниципального района Кинель-Черкасский, муниципального района Сергиевский Самарской области, генеральные планы и правила застройки и землепользования сельского поселения Кабановка, сельского поселения Захаркино на территории которой устанавливается зона планируемого размещения линейного объекта межмуниципального значения.

В соответствии с частью 4 статьи 36 Градостроительного кодекса Российской Федерации, действие градостроительных регламентов, в том числе предельные размеры земельных участков и предельные параметры разрешенного строительства, реконструкции объектов капитального строительства, установленные правилами застройки и землепользования муниципальных образований, на территории которых устанавливается зона планируемого размещения линейного объекта, на земельные участки предназначенные для размещения линейных объектов не распространяются.

Площадь зоны размещения линейного объекта автомобильная дорога общего пользования межмуниципального значения в Самарской «Кинель-Черкассы – Урал» - Кабановка - Богородское, расположенной в муниципальных районах Кинель-Черкасский, Сергиевский Самарской области составляет 1 285 482 кв.м.

|      |        |      |        |       |      |                                                 |      |
|------|--------|------|--------|-------|------|-------------------------------------------------|------|
| Изм. | Кол.уч | Лист | № док. | Подп. | Дата | Основная часть<br>проекта планировки территории | Лист |
|      |        |      |        |       |      |                                                 | 25   |
|      |        |      |        |       |      |                                                 |      |

|               |              |              |
|---------------|--------------|--------------|
| Инов. № подл. | Подп. и дата | Взам. инв. № |
|               |              |              |

и землепользования муниципальных образований, на территории которых устанавливается зона планируемого размещения линейного объекта, на земельные участки предназначенные для размещения линейных объектов не распространяются.

Площадь зоны размещения линейного объекта автомобильная дорога общего пользования межмуниципального значения в Самарской «Кинель-Черкассы – Урал» - Кабановка - Богородское, расположенной в муниципальных районах Кинель-Черкасский, Сергиевский Самарской области составляет 1 285 482 кв.м.

**е) Информация о необходимости осуществления мероприятий по защите сохраняемых объектов капитального строительства, существующих и строящихся на момент подготовки проекта планировки территории, а также объектов капитального строительства, планируемых к строительству в соответствии с ранее утвержденной документацией по планировке территории, от возможного негативного воздействия в связи с размещением линейных объектов**

Автомобильная дорога общего пользования межмуниципального значения в Самарской области «Кинель-Черкассы – Урал» - Кабановка - Богородское, не оказывает негативного воздействия на сохраняемые объекты капитального строительства, представляет собой автомобильную дорогу технической категории IV в связи с чем, в соответствии с СанПиН 2.2.1/2.1.1.1200-03 «Санитарно-защитные зоны и санитарная классификация предприятий, сооружений и иных объектов», не требует установления санитарно-защитной зоны и осуществления мероприятий по защите сохраняемых объектов капитального строительства от возможного негативного воздействия в связи с размещением проектируемого линейного объекта.

В целях обеспечения требований безопасности дорожного движения, а также нормальных условий реконструкции, капитального ремонта, ремонта, содержания автомобильной дороги, её сохранности, с учетом перспектив развития автомобильной дороги, с обеих сторон полосы отвода автомобильной дороги (за исключением автомобильных дорог, расположенных в границах населенных пунктов), в соответствии со статьями 3 и 26 Федерального закона от 08.11.2007 № 257-ФЗ «Об автомобильных дорогах и о дорожной деятельности в Российской Федерации и о внесении изменений в отдельные законодательные акты Российской Федерации», устанавливается особый режим использования земельных участков (придорожная полоса). Для данной автомобильной дороги четвертой категории ширина придорожной полосы - 50 метров.

Граница придорожной полосы устанавливается от границы полосы отвода автомобильной дороги.

Порядок установления и использования придорожных полос, автомобильных дорог общего пользования регионального и межмуниципального значения в Самарской области установлен постановлением Правительства Самарской области от 03.12.2012 № 705.

|              |              |              |      |        |      |        |       |      |                                                 |            |
|--------------|--------------|--------------|------|--------|------|--------|-------|------|-------------------------------------------------|------------|
| Инв. № подл. | Подп. и дата | Взам. инв. № |      |        |      |        |       |      | Основная часть<br>проекта планировки территории | Лист<br>26 |
|              |              |              |      |        |      |        |       |      |                                                 |            |
|              |              |              | Изм. | Кол.уч | Лист | № док. | Подп. | Дата |                                                 |            |

**ж) Информация о необходимости осуществления мероприятий по сохранению объектов культурного наследия от возможного негативного воздействия в связи с размещением линейных объектов**

Согласно сведениям Генерального плана сельского поселения Кабановка муниципального района Кинель-Черкасский Самарской области, утвержденного Решением собрания представителей сельского поселения Кабановка муниципального района Кинель-Черкасский Самарской области от 15.12.2020 года № 5-1 «О внесении изменений в Генеральный план сельского поселения Кабановка муниципального района Кинель-Черкасский Самарской области»; Генерального плана сельского поселения Захаркино муниципального района Сергиевский Самарской области, утвержденного Решением собрания представителей сельского поселения Захаркино муниципального района Сергиевский Самарской области от 20.12.2019 года № 39 «О внесении изменений в Генеральный план сельского поселения Захаркино муниципального района Сергиевский Самарской области»; опубликованных в сети Интернет на портале ФГИС ТП <https://fgistp.economy.gov.ru/>; письму Управления Государственной охраны объектов культурного наследия Самарской области от 11.07.2024 № УГООКН/664-вн «О предоставлении информации» в районе размещения линейного объекта автомобильной дороги общего пользования межмуниципального значения в Самарской «Кинель-Черкассы – Урал» - Кабановка - Богородское объекты культурного наследия, включенные в единый государственный реестр объектов культурного наследия народов Российской Федерации, и выявленные объекты культурного наследия (памятники архитектуры, истории и культуры), отсутствуют. Территория расположена вне зон охраны и защитных зон объектов культурного наследия.

Вместе с тем, Управление не имеет данных об отсутствии на указанном земельном участке объектов, обладающих признаками объектов культурного наследия, в том числе, объектов археологического наследия.

В соответствии со статьей 30 Федерального закона № 73-ФЗ от 25.06.2002 «Об объектах культурного наследия (памятниках истории и культуры) народов Российской Федерации» (далее – Федеральный закон № 73-ФЗ) в случае, если орган охраны объектов культурного наследия не имеет данных об отсутствии на землях, подлежащих воздействию земляных, строительных, мелиоративных, хозяйственных работ и иных работ, объектов,

|              |  |   |        |      |        |       |      |                                                 |      |
|--------------|--|---|--------|------|--------|-------|------|-------------------------------------------------|------|
| Взам. инв. № |  | <p>Вместе с тем, Управление не имеет данных об отсутствии на указанном земельном участке объектов, обладающих признаками объектов культурного наследия, в том числе, объектов археологического наследия.</p>   |        |      |        |       |      |                                                 |      |
| Подп. и дата |  | <p>В соответствии со статьей 30 Федерального закона № 73-ФЗ от 25.06.2002 «Об объектах культурного наследия (памятниках истории и культуры) народов Российской Федерации» (далее – Федеральный закон № 73-ФЗ) в случае, если орган охраны объектов культурного наследия не имеет данных об отсутствии на землях, подлежащих воздействию земляных, строительных, мелиоративных, хозяйственных работ и иных работ, объектов,</p> |        |      |        |       |      |                                                 |      |
| Инв. № подл. |  |   |        |      |        |       |      | Основная часть<br>проекта планировки территории | Лист |
|              |  |   |        |      |        |       |      |                                                 | 27   |
|              |  | Изм.   | Кол.уч | Лист | № док. | Подп. | Дата |                                                 |      |

обладающих признаками объекта культурного наследия, указанные земли являются объектами государственной историко-культурной экспертизы (далее – историко-культурная экспертиза).

Историко-культурная экспертиза проводится до начала землеустроительных, земляных, строительных, мелиоративных, хозяйственных и иных работ, осуществление которых может оказывать прямое или косвенное воздействие на объект, обладающий признаками объекта культурного наследия, и (или) до утверждения градостроительных регламентов. Заказчик работ, подлежащих историко-культурной экспертизе, оплачивает ее проведение (статья 31 Федерального закона № 73-ФЗ).

Как установлено статьей 32 Федерального закона № 73-ФЗ единственным основанием для принятия соответствующим органом охраны объектов культурного наследия решения о возможности проведения землеустроительных, земляных, строительных, мелиоративных, хозяйственных и иных работ, является заключение историко-культурной экспертизы.

С учетом изложенного, в соответствии с Федеральным законом № 73-ФЗ в случае проведения землеустроительных, земляных, строительных, хозяйственных и иных работ, связанных с планировкой территории в целях определения границы полосы отвода автомобильной дороги общего пользования межмуниципального значения в Самарской области «Кинель-Черкассы – Урал» - Кабановка - Богородское, расположенной в муниципальных районах Кинель-Черкасский и Сергиевский Самарской области (согласно приложенной обзорной схеме), в адрес Управления необходимо представить результаты проведенных археологических полевых работ на земельном участке, предполагаемом к хозяйственному освоению, и заключение историко-культурной экспертизы по результатам проведенных археологических полевых работ на вышеназванном земельном участке.

По результатам рассмотрения отчета о проведенных археологических полевых работах и заключения историко-культурной экспертизы Управлением будет принято соответствующее решение.

|               |              |              |      |        |      |        |       |      |                                                 |      |
|---------------|--------------|--------------|------|--------|------|--------|-------|------|-------------------------------------------------|------|
| Инов. № подл. | Подп. и дата | Взам. инв. № |      |        |      |        |       |      | Основная часть<br>проекта планировки территории | Лист |
|               |              |              |      |        |      |        |       |      |                                                 | 28   |
|               |              |              | Изм. | Кол.уч | Лист | № док. | Подп. | Дата |                                                 |      |

### 3) Информация о необходимости осуществления мероприятий по охране окружающей среды

Автомобильная дорога общего межмуниципального значения в Самарской области «Кинель-Черкассы – Урал» - Кабановка - Богородское представляет собой обычную трассу (установлен низкий скоростной режим), технической категории IV для которой, в соответствии с СанПиН 2.2.1/2.1.1.1200-03 «Санитарно-защитные зоны и санитарная классификация предприятий, сооружений и иных объектов», не требуется установление санитарно-защитной зоны – специальной территории с особым режимом использования которая устанавливается вокруг объектов и производств, являющихся источниками воздействия на среду обитания и здоровье человека с целью уменьшения их воздействия до значений, установленных нормативами и не требует осуществления мероприятий по охране окружающей среды в период эксплуатации.

**и) Информация о необходимости осуществления мероприятий по защите территории от чрезвычайных ситуаций природного и техногенного характера, в том числе по обеспечению пожарной безопасности и гражданской обороне**

В соответствии с пунктом 1 приложения 1 к Федеральному закону от 20.07.1997 № 116-ФЗ «О промышленной безопасности опасных производственных объектов», автомобильная дорога не является опасным производственным объектом, в связи с чем разработка специальных мероприятий по защите территории от чрезвычайных ситуаций природного и техногенного характера не требуется.

Тем не менее, возможными источниками чрезвычайных ситуаций техногенного и природного характера на объекте могут являться:

1. Аварии с участием транспорта перевозящего аварийно химически опасное вещество (далее – АХОВ), горюче-смазочные материалы (далее – ГСМ), сжиженные углеводородные газы (далее – СУГ) при разливе (выбросе, взрыве) которых, возможно образование зон заражения, зон разрушения и пожаров.

2. Аварии на железной дороге (в непосредственной близости от объекта), по которой перевозятся в том числе АХОВ, ГСМ, СУГ, при разливе (выбросе, взрыве) которых

|      |        |      |        |       |      |                                                            |      |
|------|--------|------|--------|-------|------|------------------------------------------------------------|------|
| Изм. | Кол.уч | Лист | № док. | Подп. | Дата | <p>Основная часть</p> <p>проекта планировки территории</p> | Лист |
|      |        |      |        |       |      |                                                            | 29   |

3. Аварии на коммуникациях (газо- и нефтепроводы, линии электропередач).
4. Отклонения климатических условий от ординарных.

Правилами пожарной безопасности в лесах, утверждёнными постановлением Правительства Российской Федерации от 30.06.2007 № 417, предписывается полосы отвода автомобильных дорог, проходящих через лесные массивы, содержать очищенными от валежной и сухостойной древесины, сучьев, древесных и иных отходов, других горючих материалов.

В соответствии с Приложением «А» СП 165.325800.2014 «Инженерно-технические мероприятия по гражданской обороне. Актуализированная редакция СНиП 2.01.51-90» проектируемый объект не является категорированным и не требует мер по гражданской обороне.

Зона планируемого размещения линейного объекта автомобильной дороги общего пользования межмуниципального значения в Самарской области «Кинель-Черкассы – Урал» - Кабановка - Богородское, расположенной в муниципальных районах Кинель-Черкасский, Сергиевский Самарской области пересекает водные объекты (в том числе с водотоками, водоемами, болотами и т.д.) реки без названия на ПК126+35, ПК126+37, ПК126+39, ПК126+40, ПК190+91, ПК190+97, река Шумарка на ПК8+73, река Козловка на ПК118+62 через мостовой переход и подземные, водопропускные трубы, которые

|      |        |      |        |       |      |                                                 |      |
|------|--------|------|--------|-------|------|-------------------------------------------------|------|
|      |        |      |        |       |      | Основная часть<br>проекта планировки территории | Лист |
|      |        |      |        |       |      |                                                 | 30   |
| Изм. | Кол.уч | Лист | № док. | Подп. | Дата |                                                 |      |

| Инв. № подл. | Подп. и дата | Взам. инв. № |
|--------------|--------------|--------------|
|              |              |              |

|      |        |      |        |       |      |                                                 |
|------|--------|------|--------|-------|------|-------------------------------------------------|
|      |        |      |        |       |      | Основная часть<br>проекта планировки территории |
|      |        |      |        |       |      |                                                 |
| Изм. | Кол.уч | Лист | № док. | Подп. | Дата |                                                 |