

ИП Баринава Наталья Алексеевна

Заказчик: министерство транспорта
и автомобильных дорог
Самарской области

Договор № 28-27/121
от 14.08.2024 г.
Экз. №

Документация по планировке территории
в целях определения границы полосы отвода
автомобильной дороги общего пользования
межмуниципального значения в Самарской области
«Кинель–Черкассы – Урал» - Кабановка - Богородское,
расположенной в муниципальных районах Кинель–Черкасский,
Сергиевский Самарской области

ПРОЕКТ МЕЖЕВАНИЯ ТЕРРИТОРИИ

Раздел 1 «Основная часть проекта межевания территории.
Графическая часть»

Раздел 2 «Основная часть проекта межевания территории.
Текстовая часть»

Книга 3. Основная часть.

ИП Баринава Наталья Алексеевна



Н.А. Баринава

г. Самара
2024 г.

№	Наименование	Стр.
1	2	3
Раздел 1 «Проект межевания территории. Графическая часть»		
1	Чертеж межевания территории М1:1000	-
Раздел 2 «Проект межевания территории. Текстовая часть»		
1	а) перечень образуемых земельных участков	4
2	б) перечень координат характерных точек образуемых земельных участков	21
3	в) перечень координат характерных точек границ территории, применительно к которой осуществляется подготовка проекта межевания	28
4	г) вид разрешённого использования образуемых земельных участков	40

Инов. № подл.	Подп. и дата	Взам. инв. №

						Содержание	Лист
							2
Изм.	Кол.уч	Лист	№ док.	Подп.	Дата		


Состав проекта

Документация по планировке в целях определения границы полосы отвода автомобильной
дороги общего пользования межмуниципального значения в Самарской области
«Кинель-Черкассы – Урал» - Кабановка - Богородское, расположенной в муниципальных
районах Кинель-Черкасский, Сергиевский Самарской области

Обозначение	Наименование	Примечание
Том 1	Проект планировки территории Основная часть	
Том 2	Проект планировки территории Материалы по обоснованию	
Том 3	Проект межевания территории Основная часть	
Том 4	Проект межевания территории Материалы по обоснованию	

Инов. № подл.	Подп. и дата	Взам. инв. №

						Содержание	Лист
							3
Изм.	Кол.уч	Лист	№ док.	Подп.	Дата		

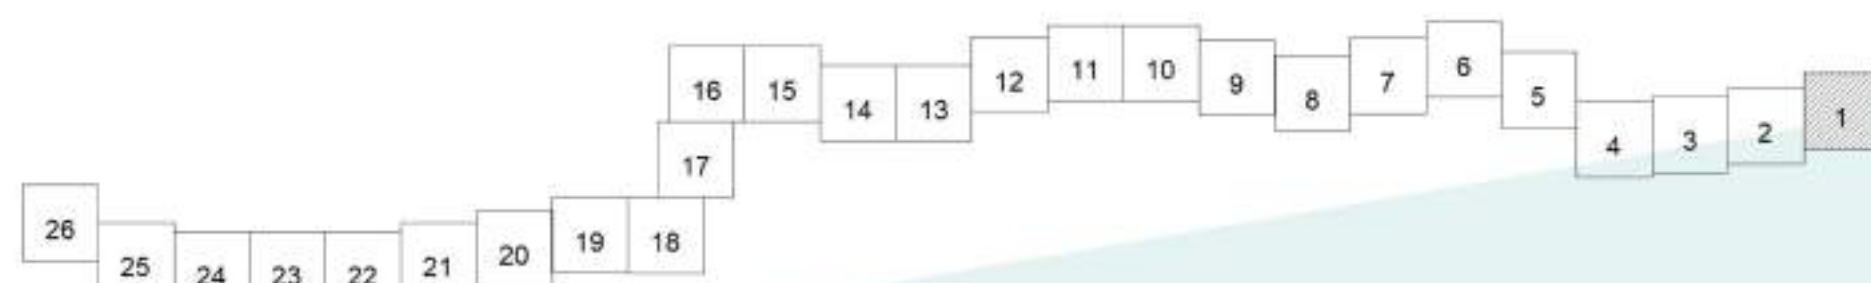

63:23:0000000:1261
земли пром., под автомобильной дорогой общего пользования Кинель-Черкассы - "Урал" (км 2 - км 25
Министерство тр-та и а/д Самарской обл.

ПКО соответствует км 44+1037
автодороги Кинель-Черкассы-«Урал» (км 2 - км 25)

Сергиевский район
Кинель-Черкасский район

63:23:0000000:4750
земли с/х, для с/х производства
частная собст-ть

63:23:0000000:1340
земли пром., а/д общего пользования "Кинель-Черкассы - Урал" - Кабановка - Богородское (км 0 - км 0,4; км 2,4 - км 21,9)
Министерство тр-та и а/д Самарской обл.

63:23:0403001

Богородское

Муниципальный район Кинель-Черкасский
сельское поселение Кабановка

Условные обозначения:

- устанавливаемые красные линии
- граница зоны планируемого размещения линейного объекта автомобильная дорога общего пользования межмуниципального значения в Самарской области
- границы территории, в отношении которой осуществляется подготовка проекта планировки территории
- граница земельного участка, поставленного на ГКУ
- 63.23.0000000.1340 - граница земельного участка, поставленного на ГКУ под автомобильную дорогу общего пользования муниципального значения в Самарской области (Исиль-Черкассы - Урал) - Кабыновка - Богородское
- граница земельных участков, поставленных на государственный кадастровый учет, находящихся в государственной и муниципальной собственности, без дальнейшего изъятия
- граница земельных участков, поставленных на государственный кадастровый учет, принадлежащие третьим лицам, необходимые для дальнейшего изъятия
- граница земельного участка образованного из земель, государственная собственность на которые не разграничена
- земельные участки, границы которых подлежат уточнению

63:23:0000000:4750 - кадастровый номер земельного участка, учтенного в ЕГРН

— граница населенных пунктов

— граница сельских поселений

— границы кадастровых кварталов

— — — — — - граница городских округов


Примечание:

- линии отступа от красных линий в полях определения мест допустимого размещения зданий, строений, сооружений не отображены в связи их отсутствием;
- границы земельных участков, образование которых предусмотрено схемой расположения земельного участка или земельных участков на кадастровом плане территории, срок действия которой не истек не отображены в связи их отсутствием

Система координат МСК 63

						Договор от 16.08.2024 № 28-27/121			
						Документация по планировке территории в целях определения границ полос отвода автомобильной дороги общего пользования негосударственной собственности в Самарской области «Кинель-Черкассы – Урал» – Кабановка – Бозоржиков, расположенной в муниципальном районе Кинель-Черкасский, Сергиевский Самарской области			
Изм.	Кол-во	Лист	№рек.	Подпись	Дата	Основная часть: проектная нежебенная территория Раздел 1 «Проекты нежебенных территорий. Гравировочная часть»	Стадия	Лист	Листов
Составил	Баринова				09/09/2024		П	1	26
						Чертеж нежебенной территории М 1:1000	ИП Баринова Наталья Алексеевна 2024 г.		


Формат А1

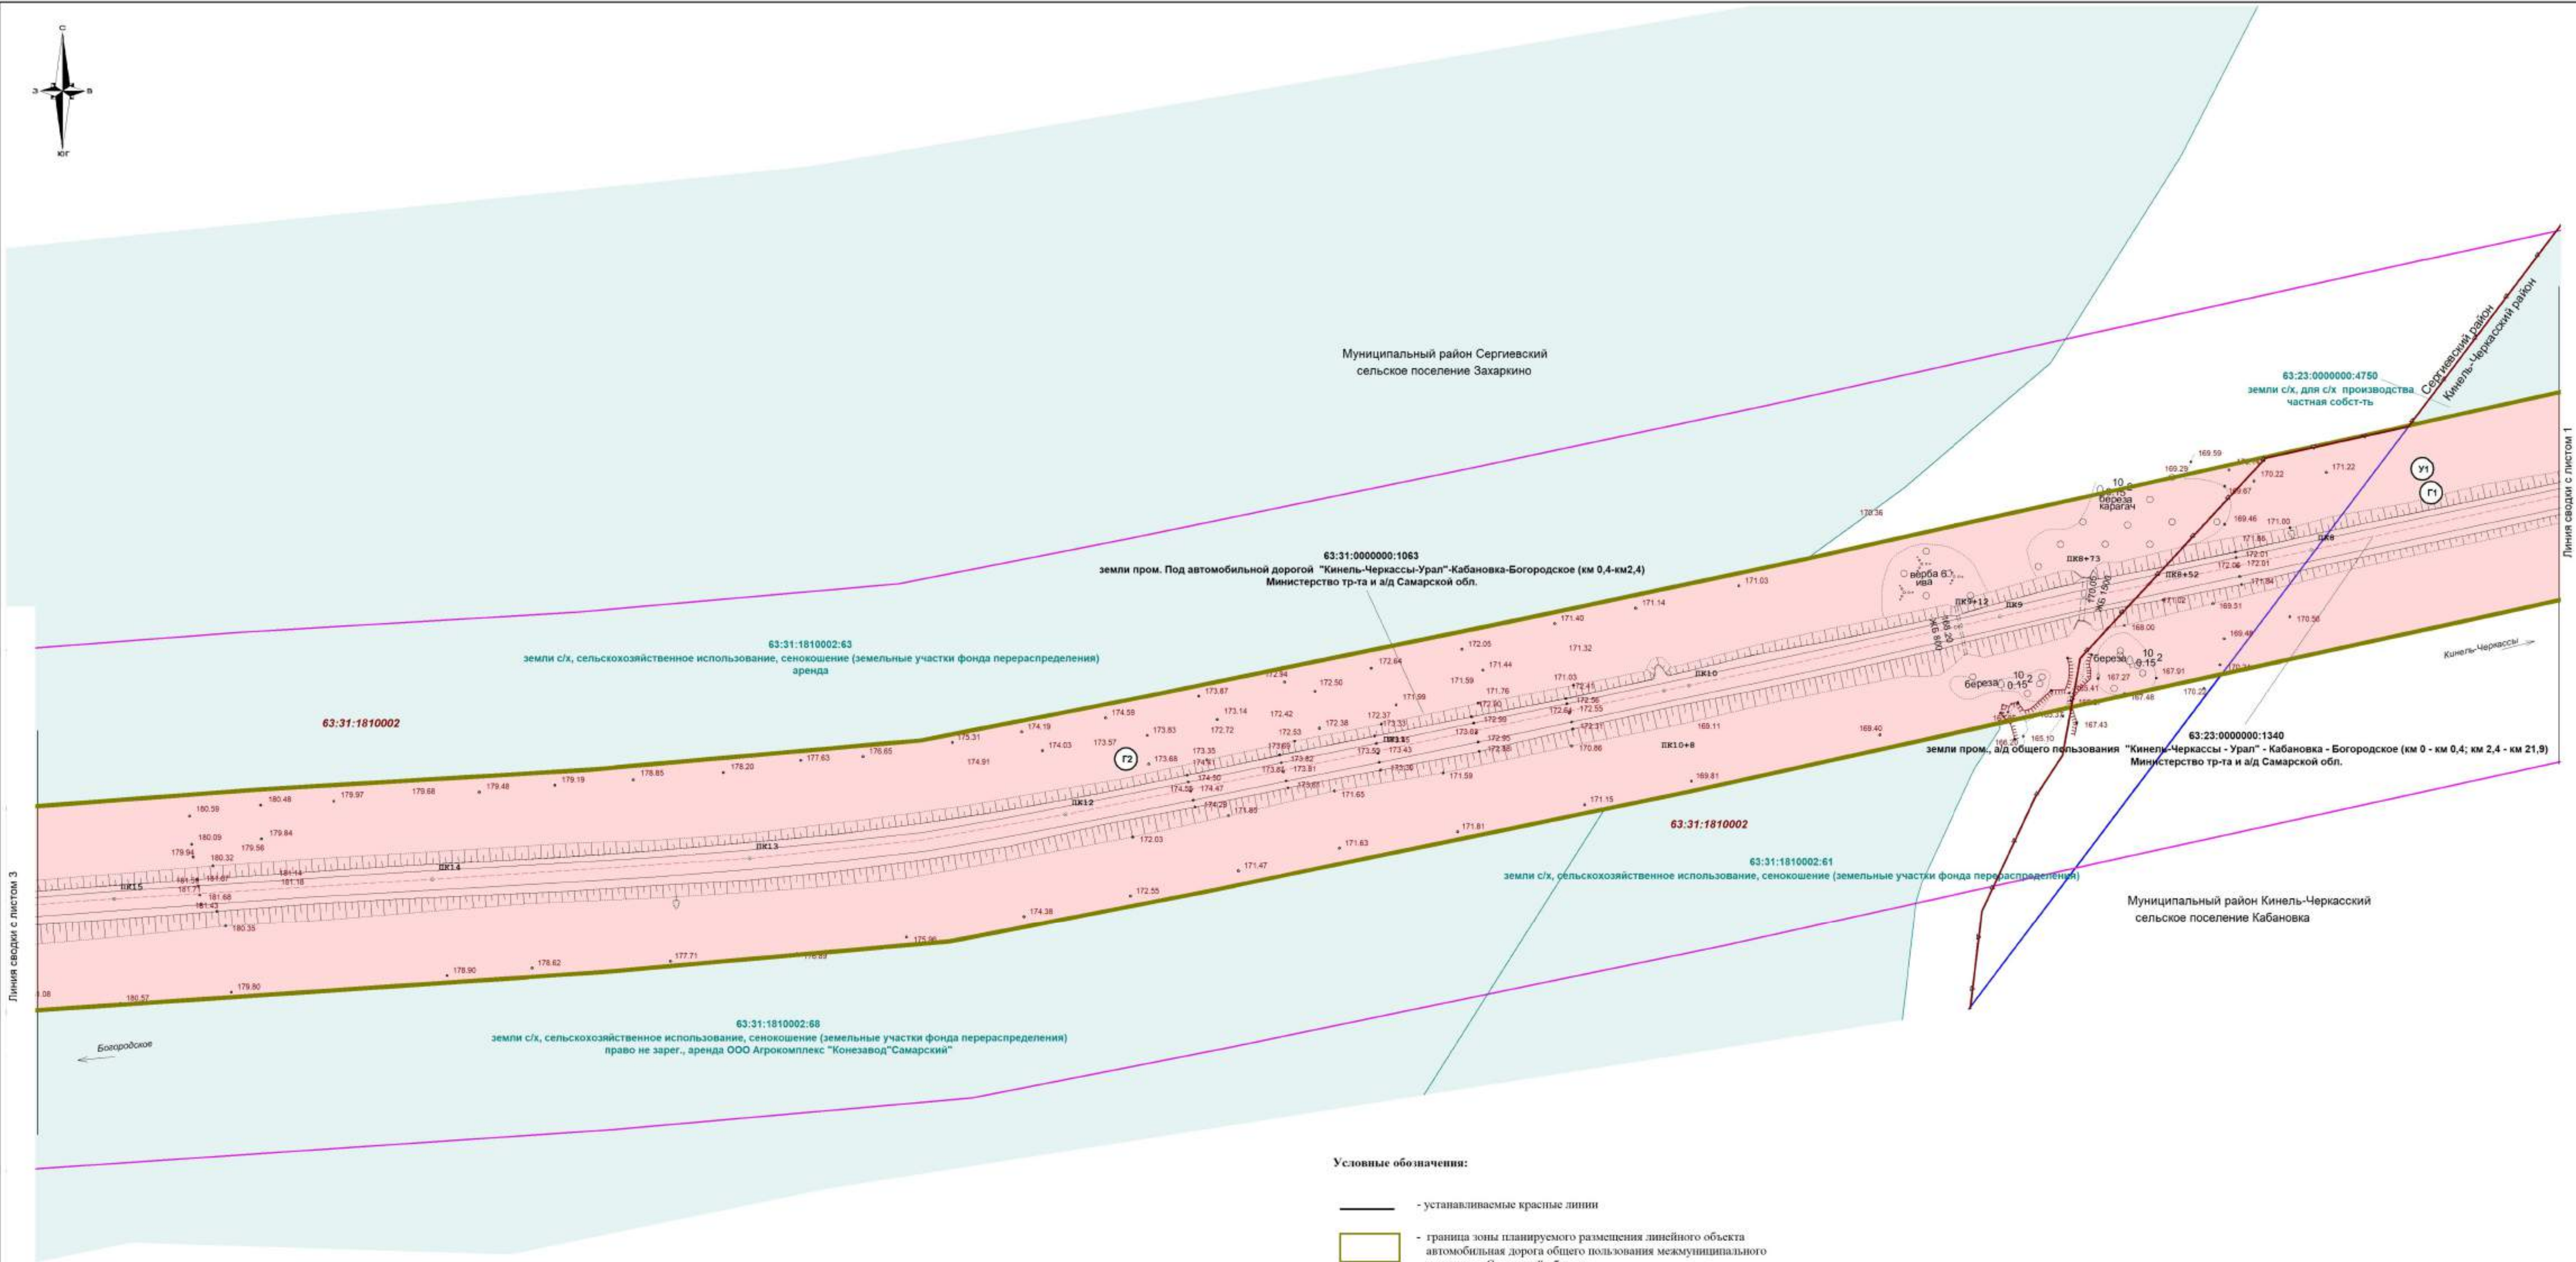

Линия свдвдм с лнстом 3

Линия свдвдм с лнстом 1

Схема расположения листов:

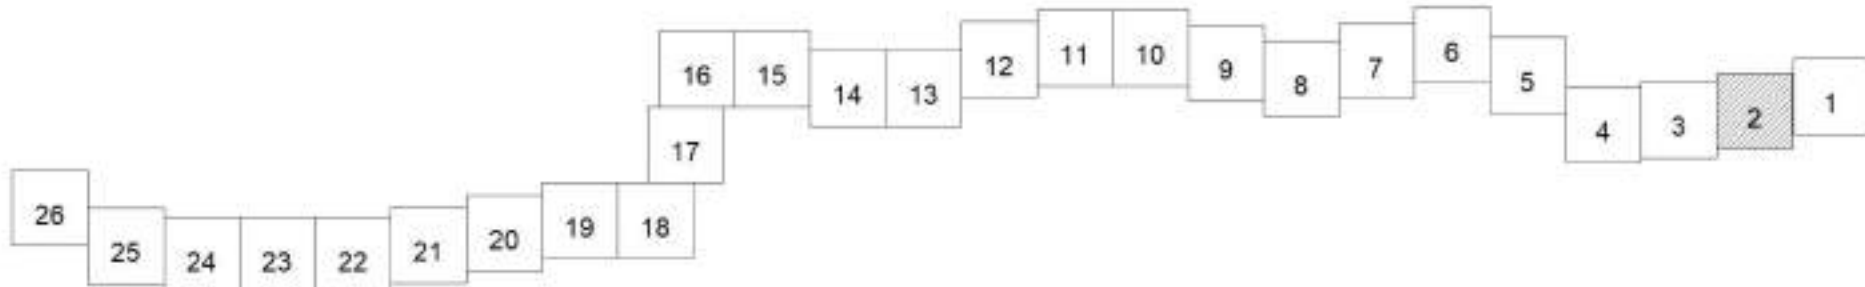

Условные обозначения:


- — — — — устанавливаемые красные линии
- — — — — граница зоны планируемого размещения линейного объекта автомобильная дорога общего пользования межмуниципального значения в Самарской области
- — — — — границы территории, в отношении которой осуществляется подготовка проекта планировки территории
- — — — — граница земельного участка, поставленного на ГКУ
- 63:23:0000000:1340 — — — — — граница земельного участка, поставленного на ГКУ под автомобильную дорогу общего пользования межмуниципального значения в Самарской области «Кинель-Черкассы - Урал» - Кабановка - Богородское
- Г1 — — — — — граница земельных участков, поставленных на государственный кадастровый учет, находящиеся в государственной и муниципальной собственности, без дальнейшего изъятия
- И1 — — — — — граница земельных участков, поставленных на государственный кадастровый учет, принадлежащие третьим лицам, необходимые для дальнейшего изъятия
- С1 — — — — — граница земельного участка образованного из земель, государственная собственность на которые не разграничена
- У7 — — — — — земельные участки, границы которых подлежат уточнению

63:23:0000000:4760 - кадастровый номер земельного участка, учтенного в ЕГРН

- — — — — граница населенных пунктов
- — — — — граница сельских поселений
- — — — — границы кадастровых кварталов
- 63:23:0403001 - кадастровый номер квартала
- — — — — граница городских округов, муниципальных районов
- — — — — ось автомобильной дороги

Система координат МСК 63

						Договор от 14.08.2024 № 28-27/121		
						Документация по планировке территории в целях определения границы полосы отвода автомобильной дороги общего пользования межмуниципального значения в Самарской области «Кинель-Черкассы - Урал» - Кабановка - Богородское, расположенной в муниципальных районах Кинель-Черкасский, Сергиевский Самарской области		
Изм.	Кол.чл.	Лист	№ док.	Подпись	Дата	Основная часть проекта планировки территории. Раздел 1 «Проект межевания территории. Графическая часть»	Стандия	Лист
Составил	Баранова				08/08/2024		П	2
						Чертеж межевания территории № 1/000	ИП Баранова Наталья Алексеевна 2024 г.	

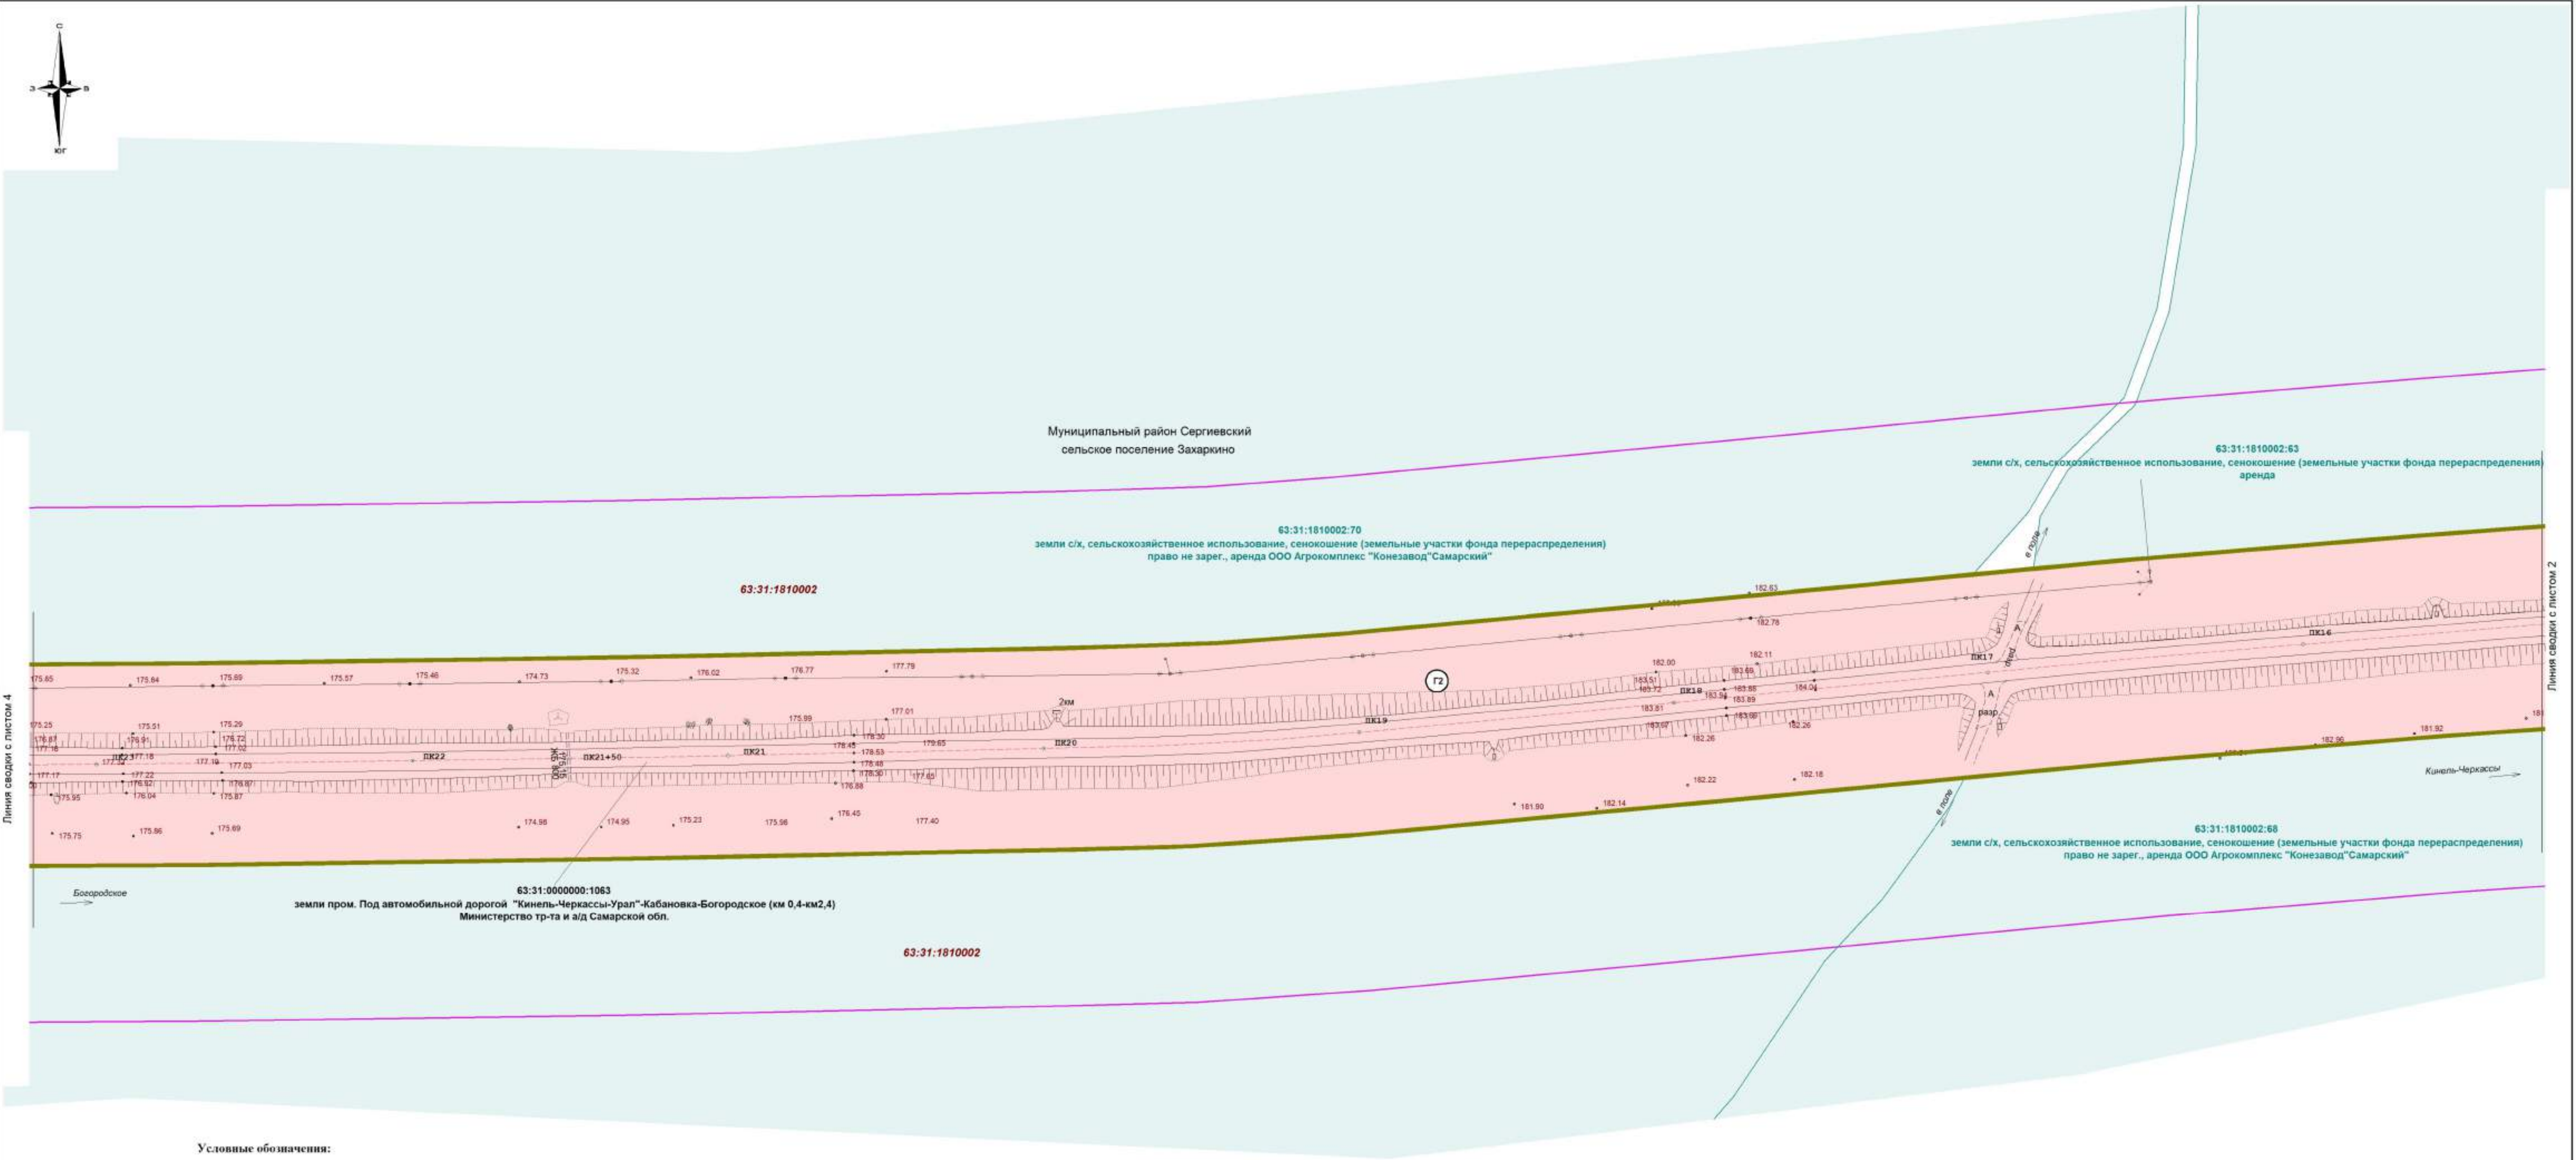


Условные обозначения:

- устанавливаемые красные линии
- граница зоны планируемого размещения линейного объекта автомобильная дорога общего пользования межмуниципального значения в Самарской области
- границы территории, в отношении которой осуществляется подготовка проекта планировки территории
- граница земельного участка, поставленного на ГКУ
- 63:23:0000000:1340 - граница земельного участка, поставленного на ГКУ под автомобильную дорогу общего пользования межмуниципального значения в Самарской области «Кинель-Черкассы - Урал» - Кабановка - Богородское
- Г1 - граница земельных участков, поставленных на государственный кадастровый учет, находящихся в государственной и муниципальной собственности, без дальнейшего изъятия
- И1 - граница земельных участков, поставленных на государственный кадастровый учет, принадлежащие третьим лицам, необходимые для дальнейшего изъятия
- С1 - граница земельного участка образованного из земель государственная собственность на которые не разграничена
- У7 - земельные участки, границы которых подлежат уточнению

63:23:0000000:4750 - кадастровый номер земельного участка, учтенного в ЕГРН


- граница населенных пунктов
- граница сельских поселений
- границы кадастровых кварталов
- 63:23:0403001 - кадастровый номер квартала
- граница городских округов, муниципальных районов
- ось автомобильной дороги

Схема расположения листов:

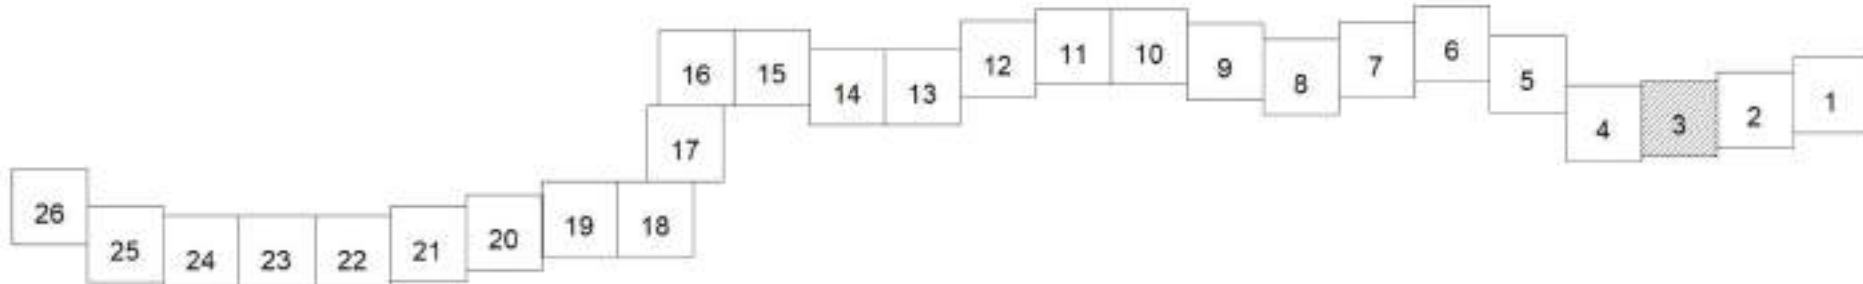

Система координат МСК 63

Договор от 14.08.2024 № 28-27/121					
Документация по планировке территории в целях определения границы полосы отвода автомобильной дороги общего пользования межмуниципального значения в Самарской области «Кинель-Черкассы - Урал» - Кабановка - Богородское, расположенной в муниципальных районах Кинель-Черкасский, Сергиевский Самарской области					
Изм.	Кол.	Лист	№ док.	Подпись	Дата
Основная часть проекта нежебанная территория. Раздел 1 «Проект нежебанная территория. Графическая часть»				Стадия	Лист
Составил Баранова				П	3
Чертеж нежебанная территория N 1/1000				Листов 26	
				ИП Баранова Наталья Алексеевна 2024 г.	

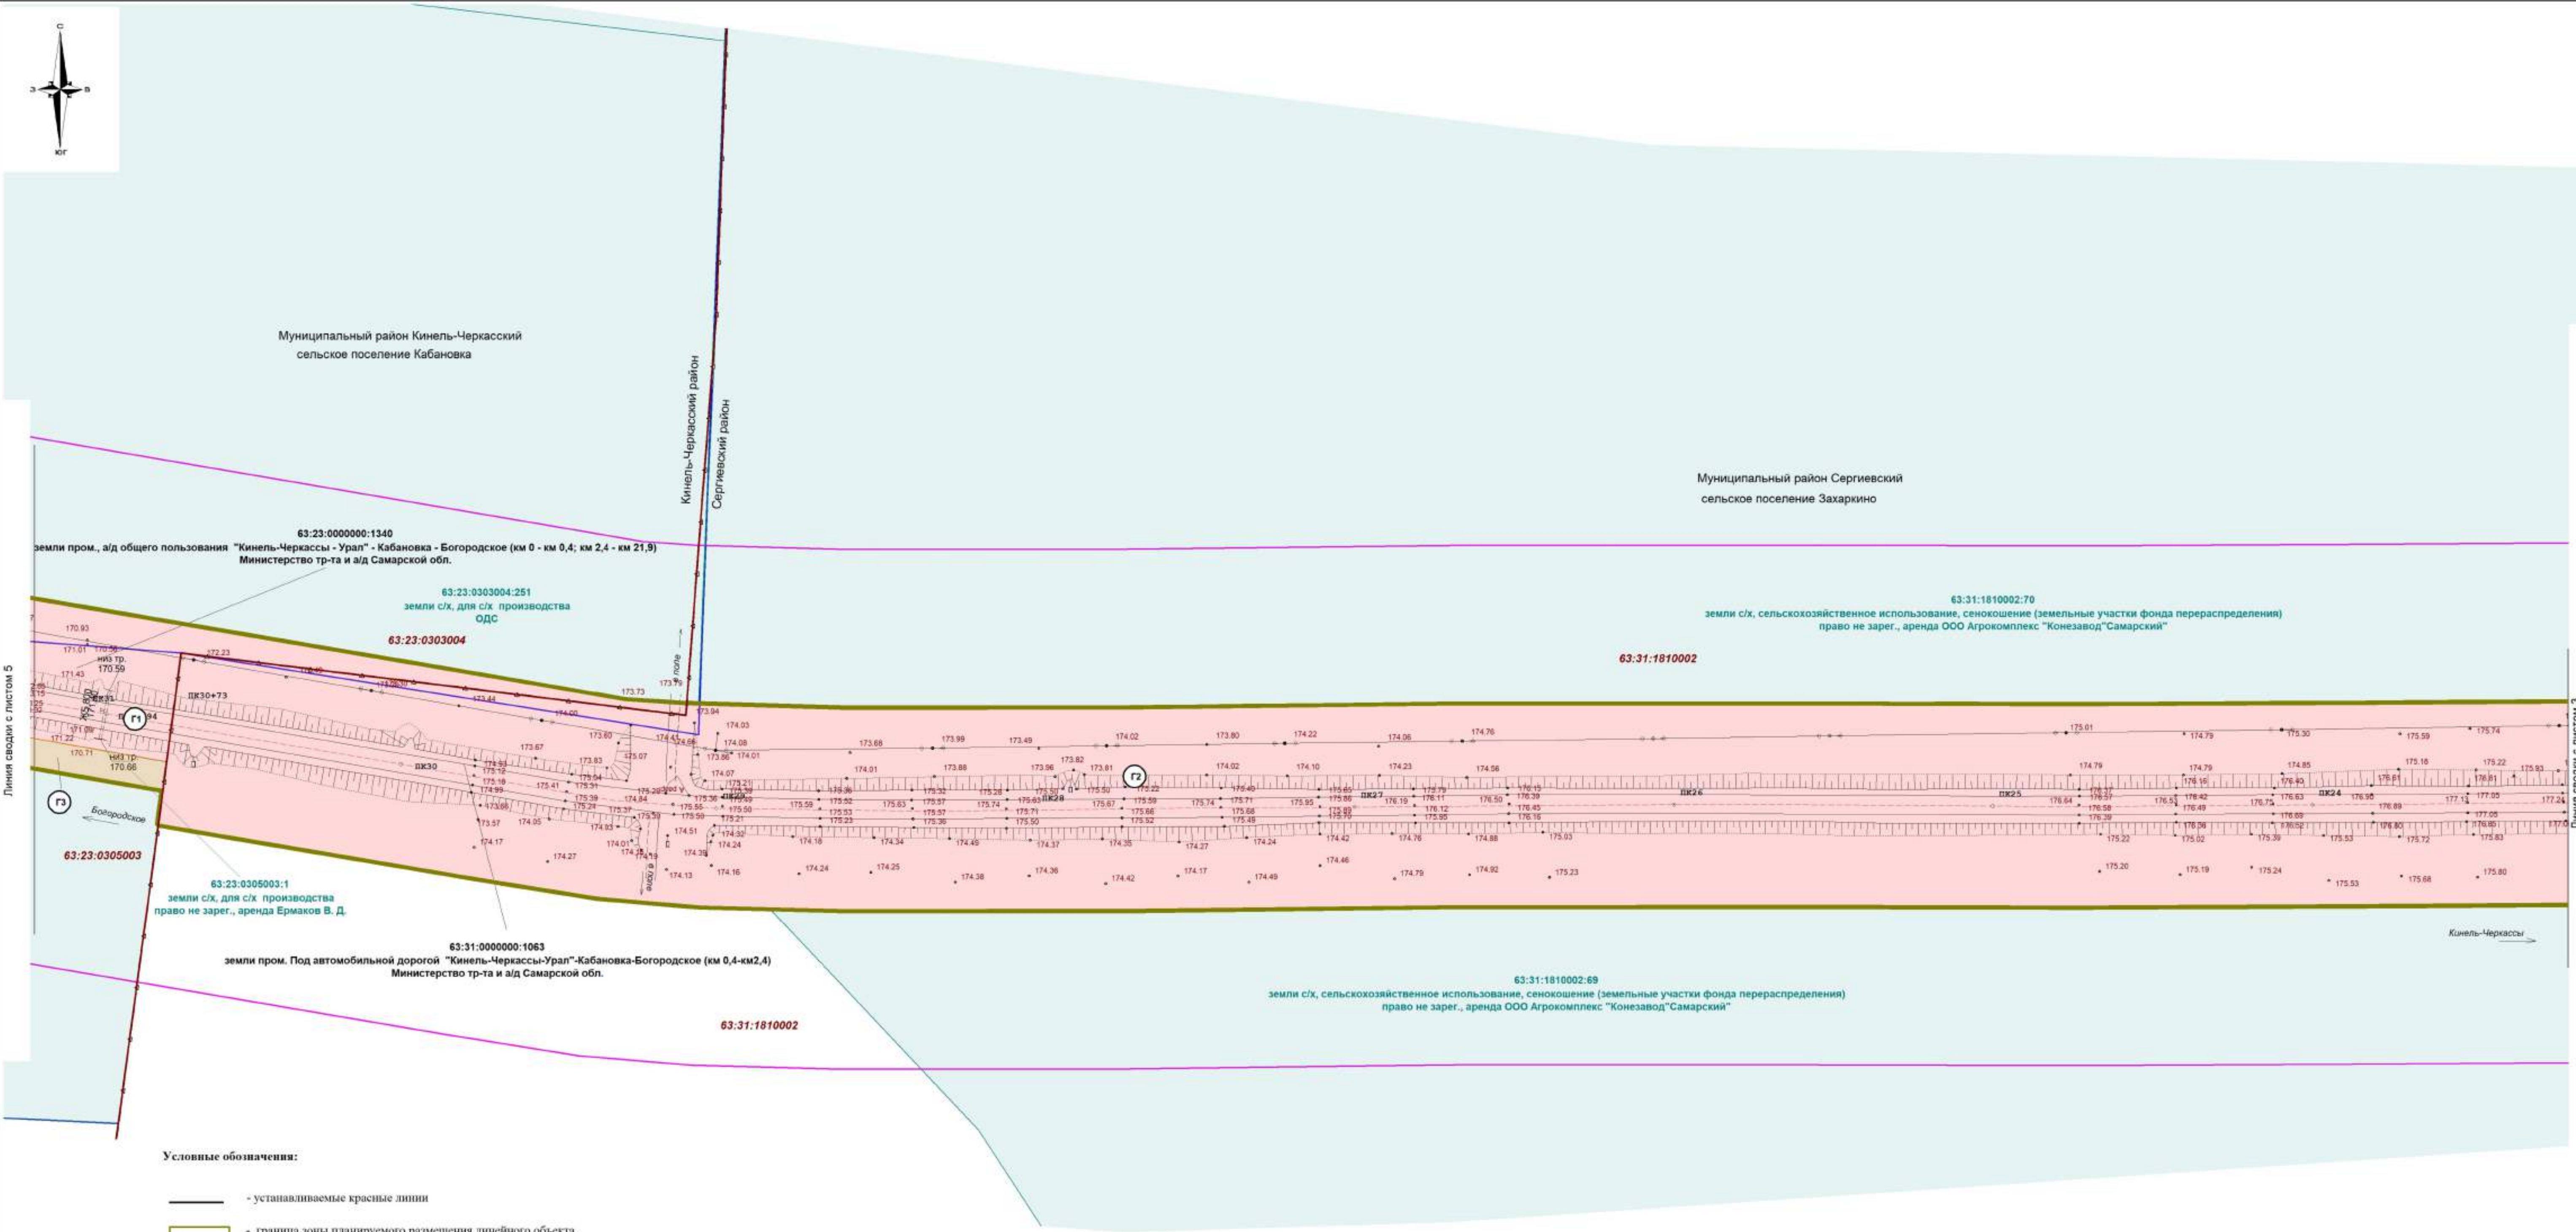

Линия свода с листом 5


Линия свода с листом 3

Условные обозначения:

- устанавливаемые красные линии
- граница зоны планируемого размещения линейного объекта автомобильная дорога общего пользования межмуниципального значения в Самарской области
- границы территории, в отношении которой осуществляется подготовка проекта планировки территории
- граница земельного участка, поставленного на ГКУ
- граница земельного участка, поставленного на ГКУ под автомобильную дорогу общего пользования межмуниципального значения в Самарской области «Кинель-Черкассы - Урал» - Кабановка - Богородское
- граница земельных участков, поставленных на государственный кадастровый учет, находящихся в государственной и муниципальной собственности, без дальнейшего изъятия
- граница земельных участков, поставленных на государственный кадастровый учет, принадлежащие третьим лицам, необходимые для дальнейшего изъятия
- граница земельного участка образованного из земель государственной собственности на которые не разграничена
- земельные участки, границы которых подлежат уточнению


- 63:23:0000000:4750 - кадастровый номер земельного участка, учтенного в ЕГРН
- граница населенных пунктов
- граница сельских поселений
- границы кадастровых кварталов
- 63:23:0403001 - кадастровый номер квартала
- граница городских округов, муниципальных районов
- ось автомобильной дороги


Схема расположения листов:

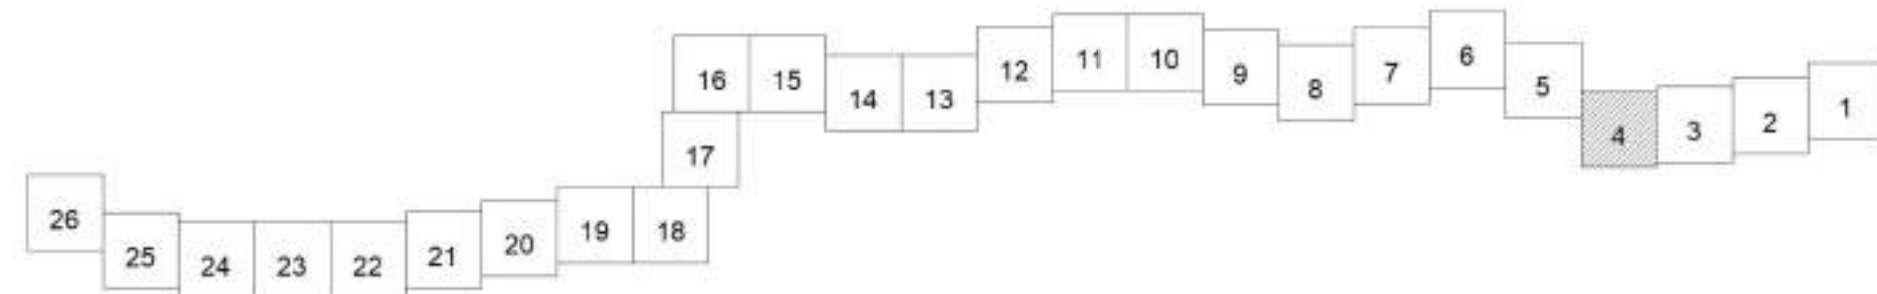

Система координат МСК 63

					Договор от 14.08.2024 № 28-27/121			
					Документация по планировке территории в целях определения границы полосы отвода автомобильной дороги общего пользования межмуниципального значения в Самарской области «Кинель-Черкассы - Урал» - Кабановка - Богородское, расположенной в муниципальных районах Кинель-Черкасский, Сергиевский Самарской области			
Изм.	Кол.ч	Лист	№ док.	Подпись	Дата	Стадия	Лист	Листов
						П	4	26
Составил	Баранова				09.09.2024	Чертеж небюджетной территории М 1:1000		
					ИП Баранова Наталья Алексеевна 2024 г.			

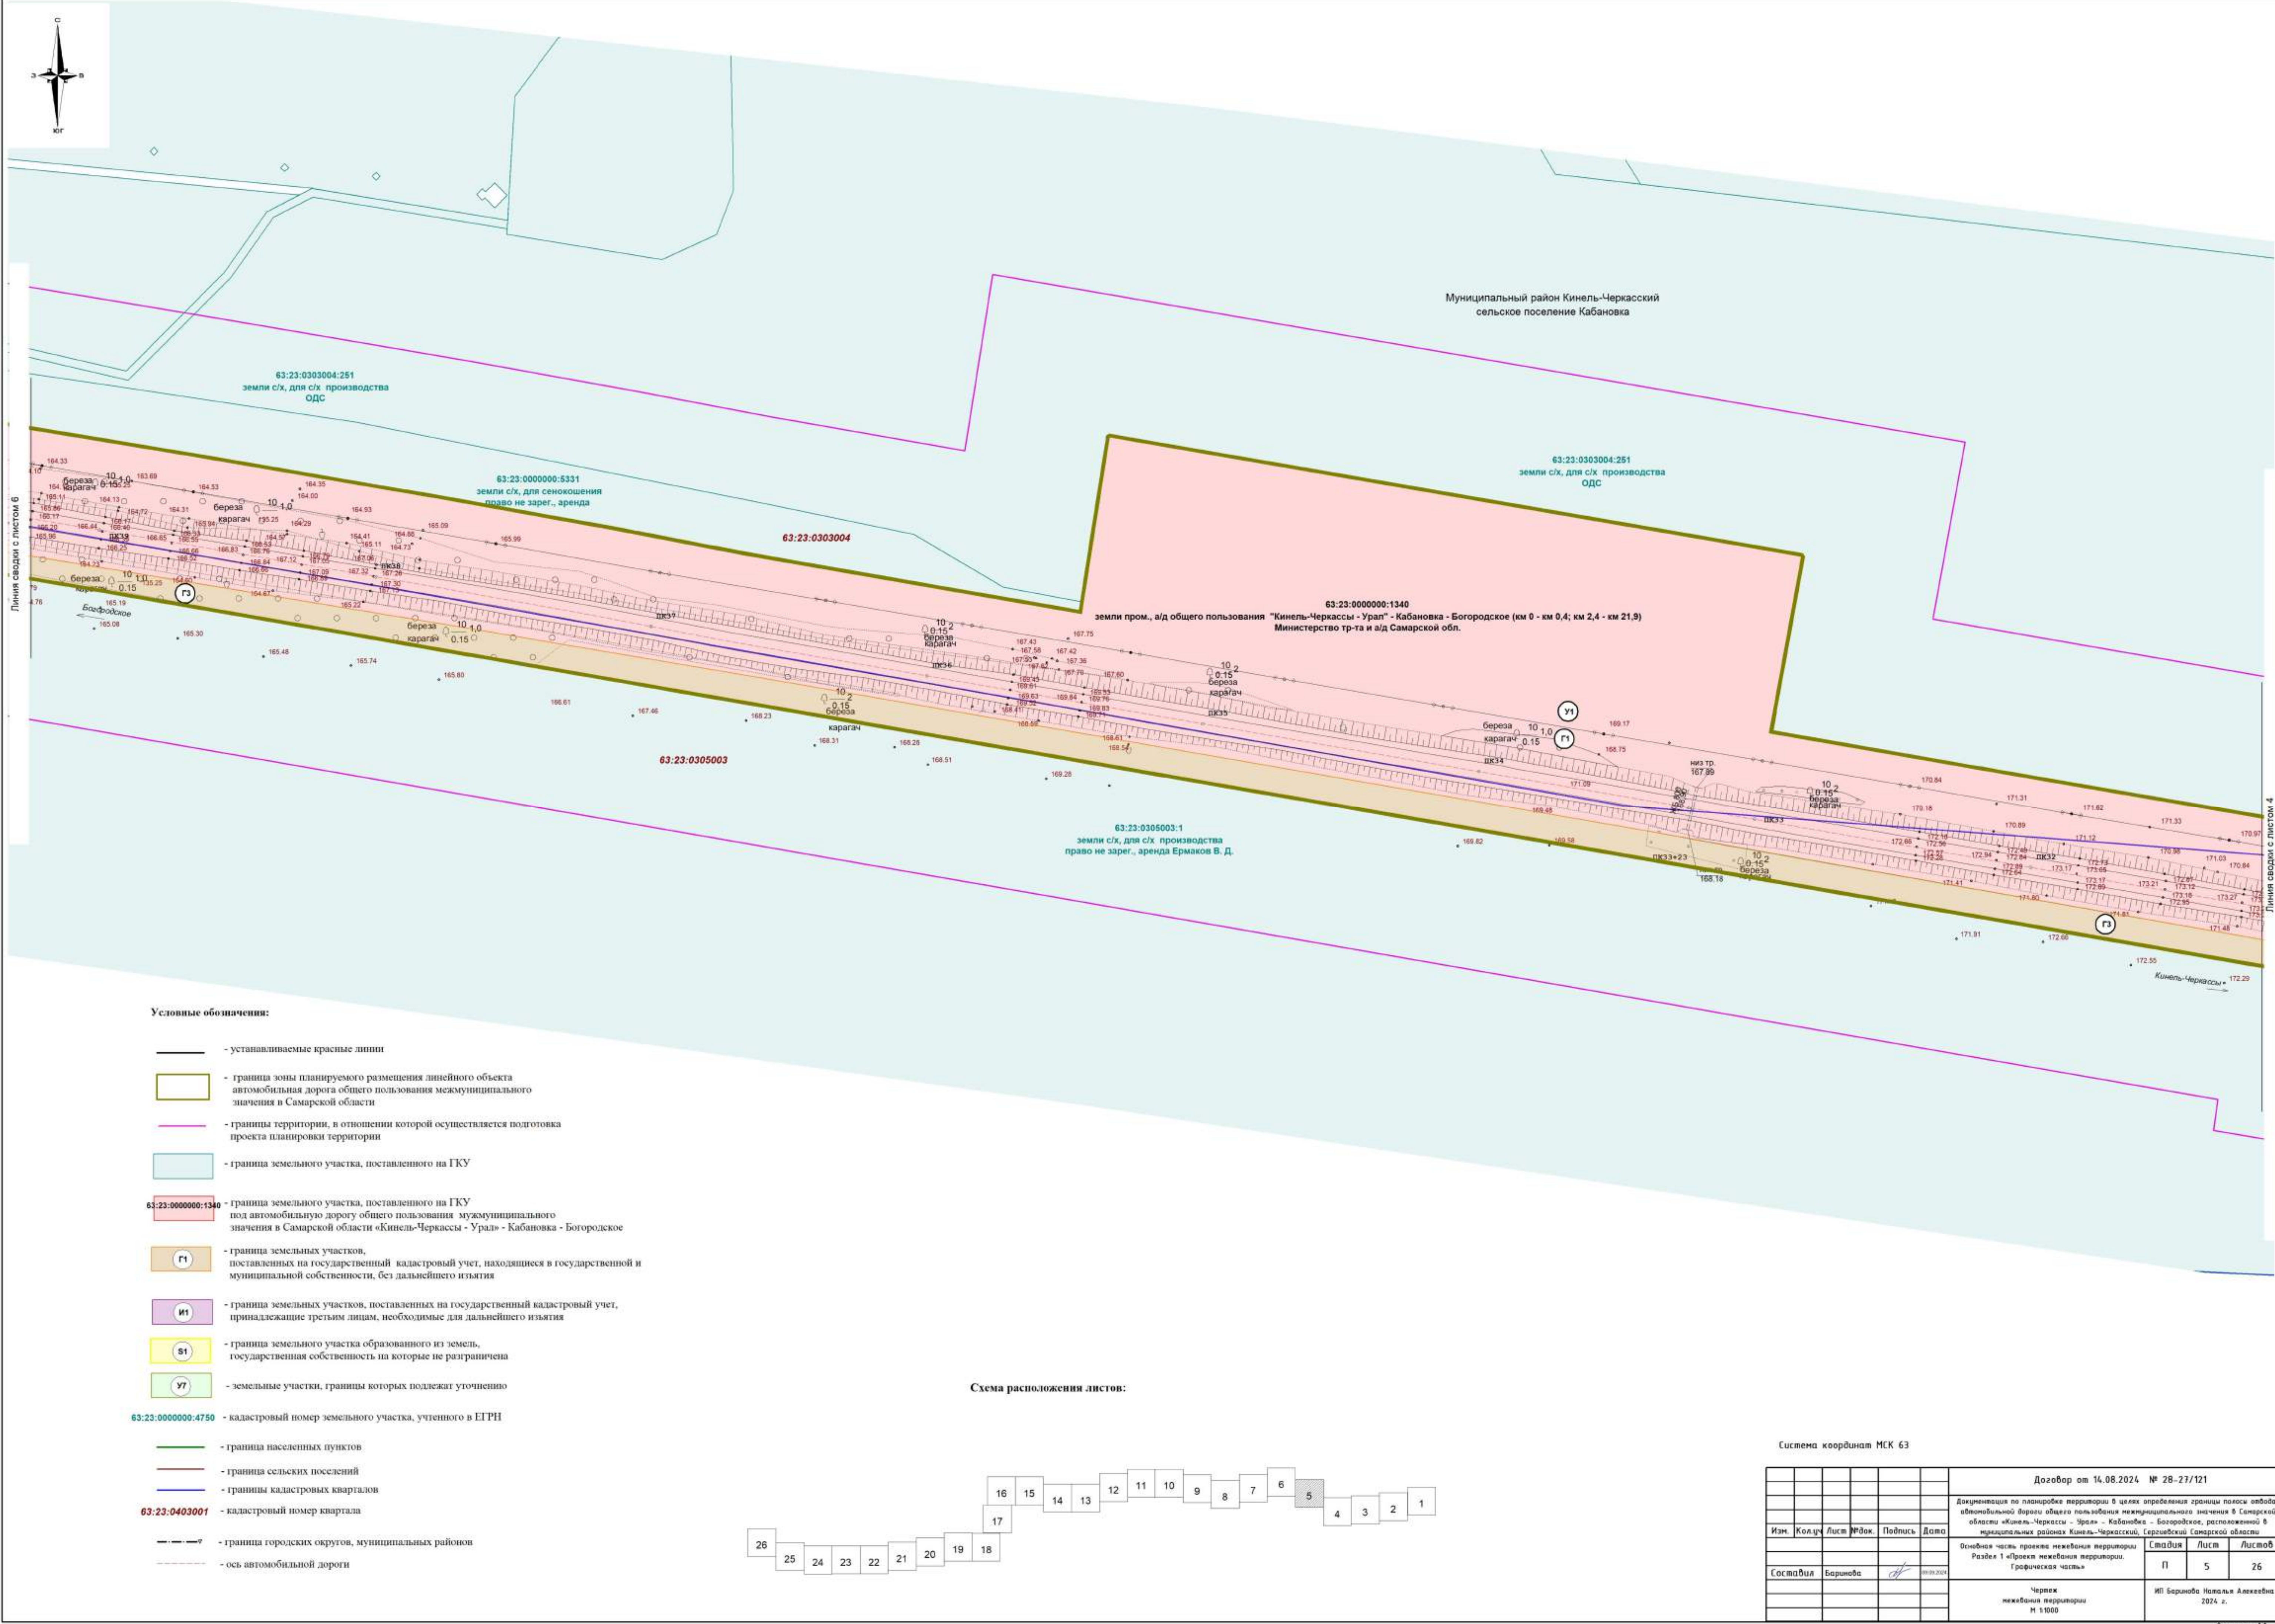

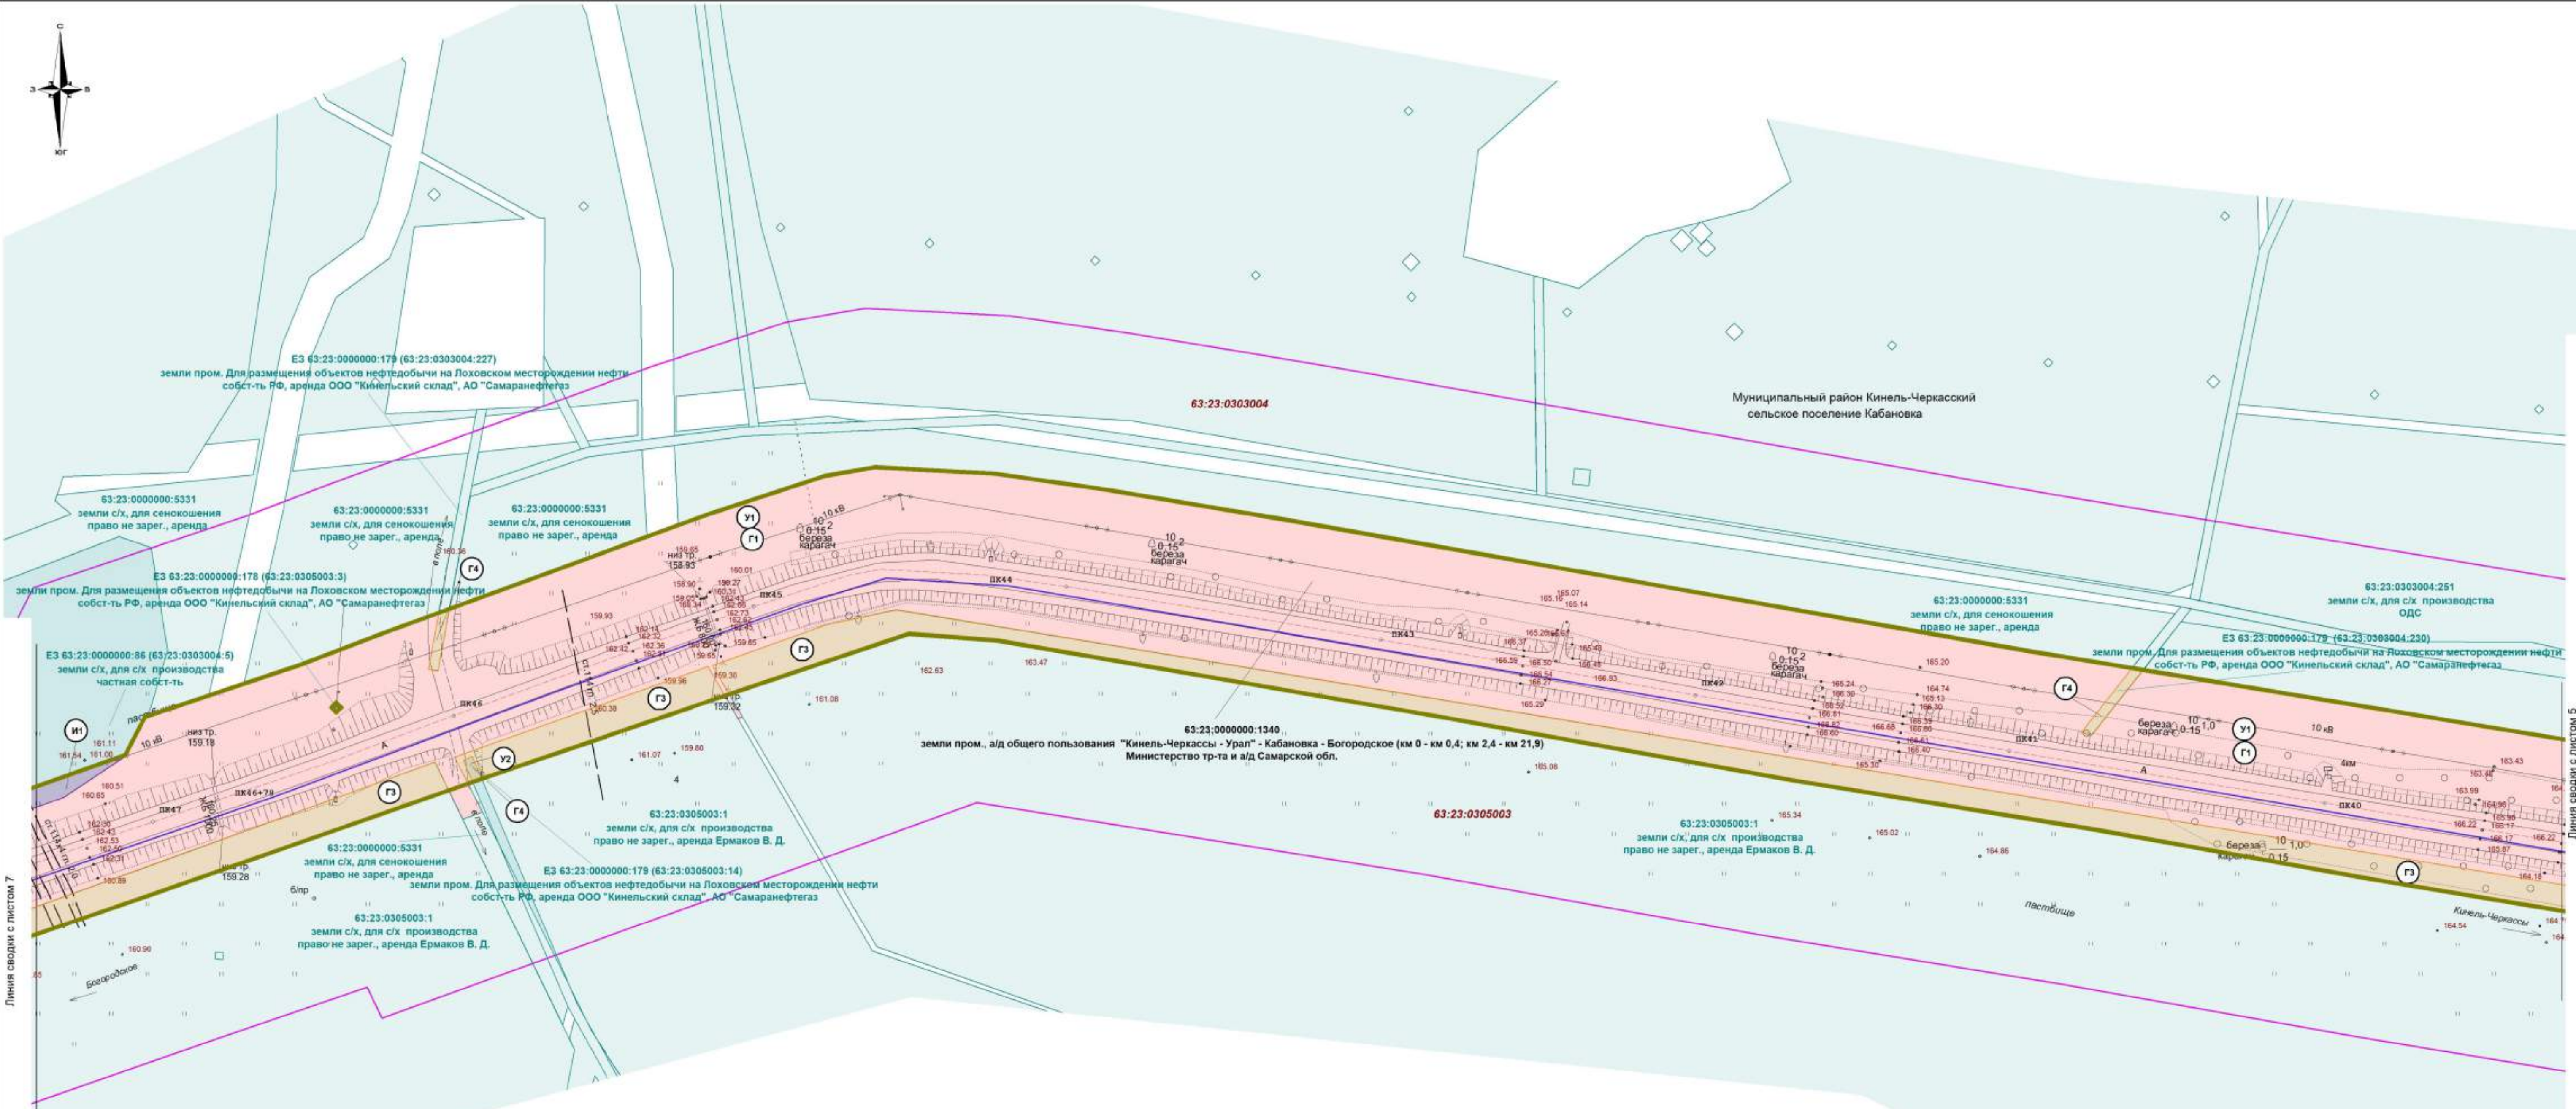


Линия сводки с листом 7

Линия сводки с листом 5

Условные обозначения:

- устанавливаемые красные линии
- граница зоны планируемого размещения линейного объекта автомобильная дорога общего пользования межмуниципального значения в Самарской области
- границы территории, в отношении которой осуществляется подготовка проекта планировки территории
- граница земельного участка, поставленного на ГКУ
- граница земельного участка, поставленного на ГКУ под автомобильную дорогу общего пользования межмуниципального значения в Самарской области «Кинель-Черкасы - Урал» - Кабановка - Богородское
- граница земельных участков, поставленных на государственный кадастровый учет, находящиеся в государственной и муниципальной собственности, без дальнейшего изъятия
- граница земельных участков, поставленных на государственный кадастровый учет, принадлежащие третьим лицам, необходимые для дальнейшего изъятия
- граница земельного участка образованного из земель государственная собственность на которые не разграничена
- земельные участки, границы которых подлежат уточнению
- кадастровый номер земельного участка, учтенного в ЕГРН
- граница населенных пунктов
- граница сельских поселений
- границы кадастровых кварталов
- кадастровый номер квартала
- граница городских округов, муниципальных районов
- ось автомобильной дороги

Схема расположения листов:

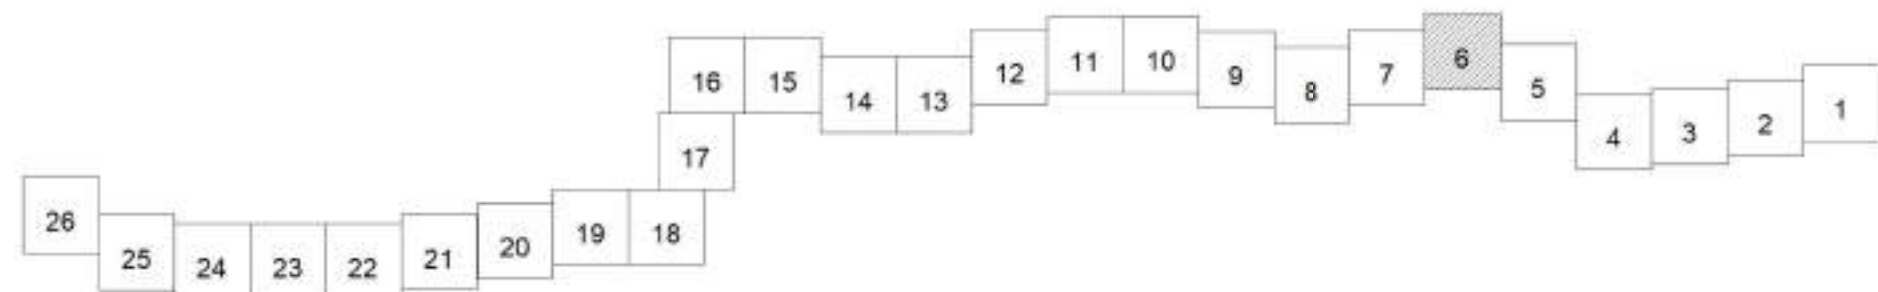

Система координат МСК 63

Договор от 14.08.2024 № 28-27/121					ИП Баринаева Наталья Алексеевна 2024 г.		
Документация по планировке территории в целях определения границы полосы отвода автомобильной дороги общего пользования межмуниципального значения в Самарской области «Кинель-Черкасы - Урал» - Кабановка - Богородское, расположенной в муниципальных районах Кинель-Черкасский, Сергиевский Самарской области					ИП Баринаева Наталья Алексеевна 2024 г.		
Основная часть проекта планировки территории					Стандия	Лист	Листов
Раздел 1 «Проект планировки территории. Графическая часть»					П	6	26
Чертеж планировки территории № 1/000					ИП Баринаева Наталья Алексеевна 2024 г.		
Изм. Кол.ч. Лист № док. Подпись Дата					ИП Баринаева Наталья Алексеевна 2024 г.		
Составил Баринаева					ИП Баринаева Наталья Алексеевна 2024 г.		
					ИП Баринаева Наталья Алексеевна 2024 г.		
					ИП Баринаева Наталья Алексеевна 2024 г.		
					ИП Баринаева Наталья Алексеевна 2024 г.		



Условные обозначения:

- устанавливаемые красные линии
- граница зоны планируемого размещения линейного объекта автомобильная дорога общего пользования межмуниципального значения в Самарской области
- границы территории, в отношении которой осуществляется подготовка проекта планировки территории
- граница земельного участка, поставленного на ГКУ
- граница земельного участка, поставленного на ГКУ под автомобильную дорогу общего пользования межмуниципального значения в Самарской области «Кинель-Черкассы - Урал» - Кабановка - Богородское
- граница земельных участков, поставленных на государственный кадастровый учет, находящихся в государственной и муниципальной собственности, без дальнейшего изъятия
- граница земельных участков, поставленных на государственный кадастровый учет, принадлежащие третьим лицам, необходимые для дальнейшего изъятия
- граница земельного участка образованного из земель государственная собственность на которые не разграничена
- земельные участки, границы которых подлежат уточнению
- кадастровый номер земельного участка, учтенного в ЕГРН
- граница населенных пунктов
- граница сельских поселений
- границы кадастровых кварталов
- кадастровый номер квартала
- граница городских округов, муниципальных районов
- ось автомобильной дороги
- граница лесничества


Муниципальный район Кинель-Черкасский
сельское поселение Кабановка

Линия сведения с листом 8


Линия сведения с листом 6

Схема расположения листов:

Система координат МСК 63

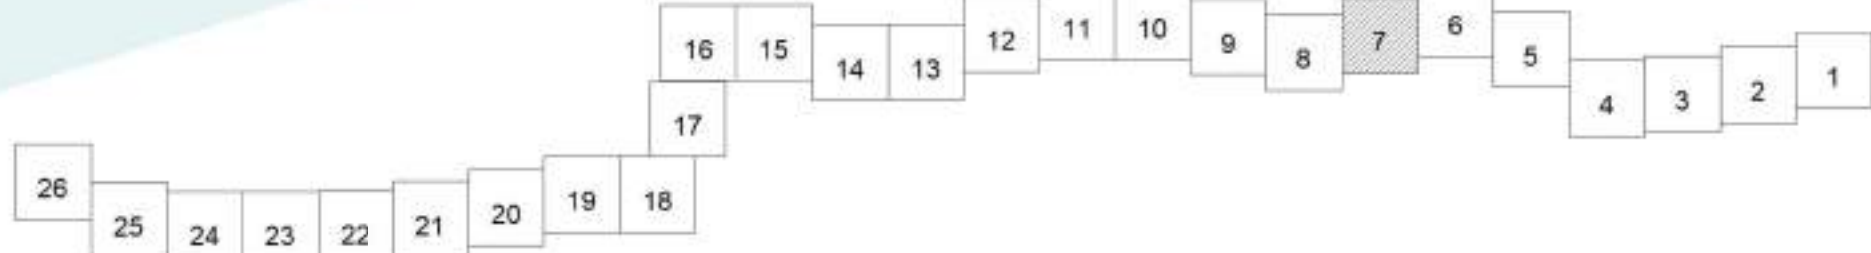


Договор от 14.08.2024 № 28-27/121					ИП Баринаева Наталья Алексеевна 2024 г.		
Документация по планировке территории в целях определения границ полос отвода автомобильной дороги общего пользования межмуниципального значения в Самарской области «Кинель-Черкассы - Урал» - Кабановка - Богородское, расположенной в муниципальном районе Кинель-Черкасский, Сергиевский Самарской области					ИП Баринаева Наталья Алексеевна 2024 г.		
Основная часть проекта межевания территории					Стандия	Лист	Листов
Раздел 1 «Проект межевания территории. Графическая часть»					П	7	26
Чертеж межевания территории N 1/000					ИП Баринаева Наталья Алексеевна 2024 г.		

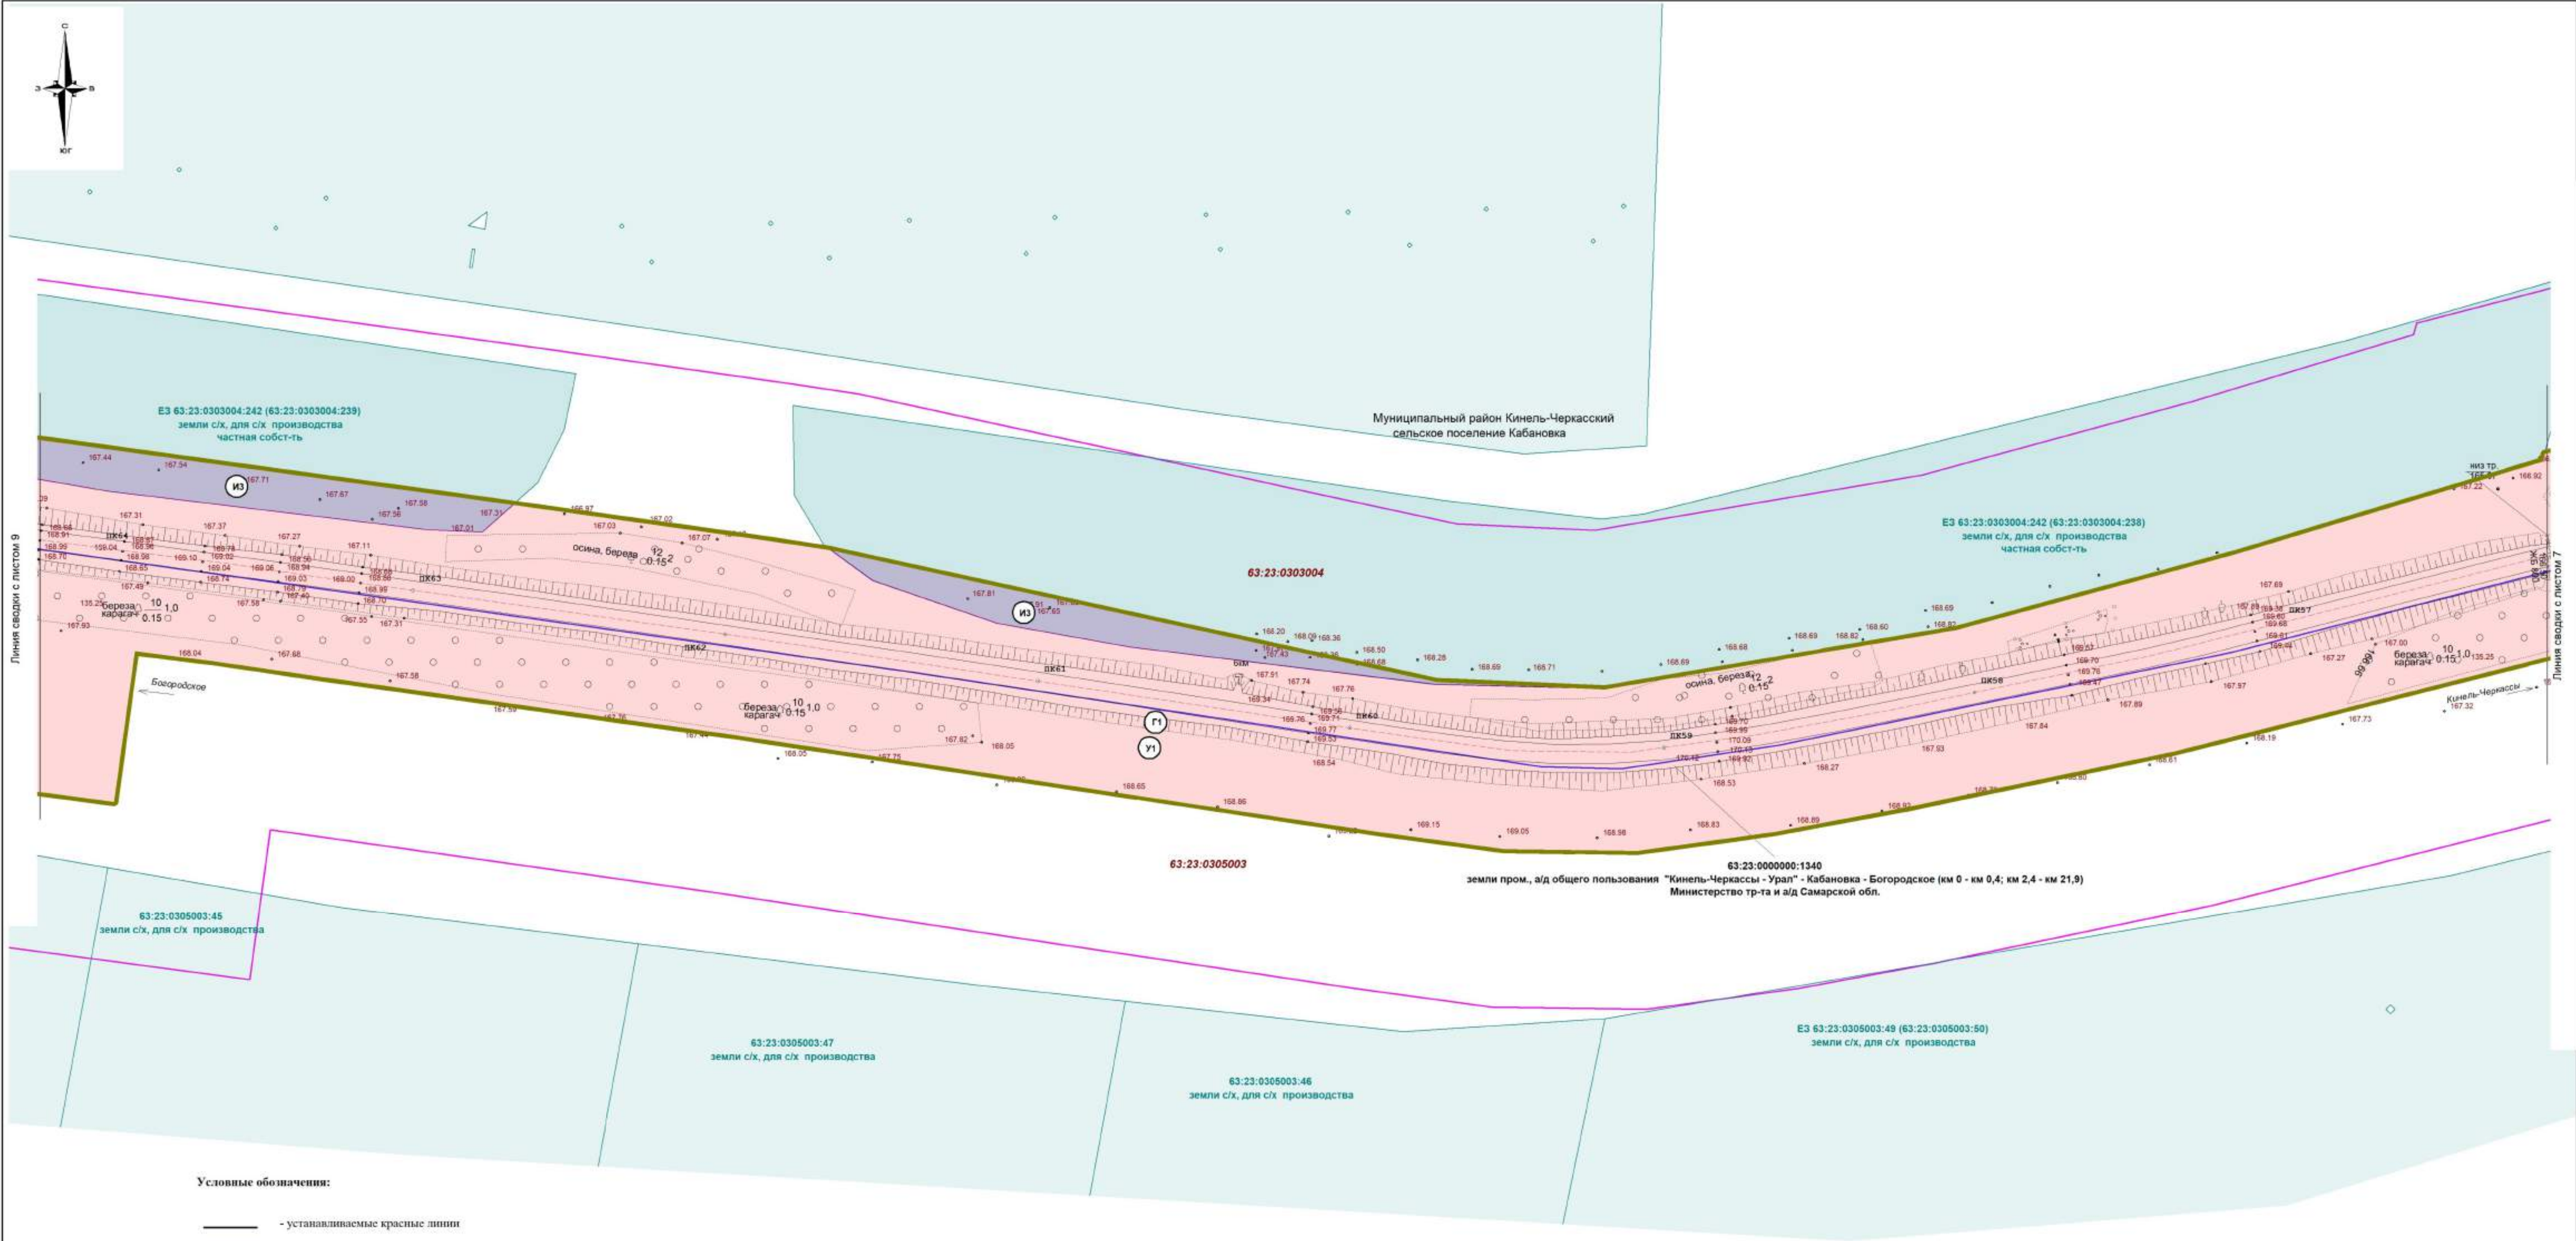

Условные обозначения:


- устанавливаемые красные линии
- граница зоны планируемого размещения линейного объекта автомобильной дороги общего пользования межмуниципального значения в Самарской области
- границы территории, в отношении которой осуществляется подготовка проекта планировки территории
- граница земельного участка, поставленного на ГКУ
- граница земельного участка, поставленного на ГКУ под автомобильную дорогу общего пользования межмуниципального значения в Самарской области «Кинель-Черкассы - Урал» - Кабановка - Богородское
- граница земельных участков, поставленных на государственный кадастровый учет, находящихся в государственной и муниципальной собственности, без дальнейшего изъятия
- граница земельных участков, поставленных на государственный кадастровый учет, принадлежащие третьим лицам, необходимые для дальнейшего изъятия
- граница земельного участка образованного из земель государственная собственность на которые не разграничена
- земельные участки, границы которых подлежат уточнению
- кадастровый номер земельного участка, учтенного в ЕГРН
- граница населенных пунктов
- граница сельских поселений
- границы кадастровых кварталов
- кадастровый номер квартала
- граница городских округов, муниципальных районов
- ось автомобильной дороги

Схема расположения листов:

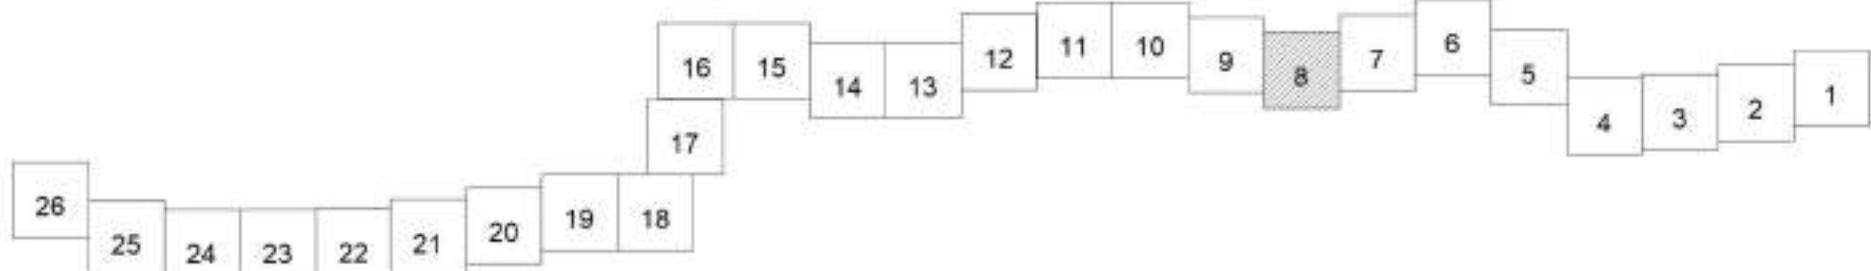

Система координат МСК 63

						Договор от 14.08.2024 № 28-27/121			
						Документация по планировке территории в целях определения границы полосы отвода автомобильной дороги общего пользования межмуниципального значения в Самарской области «Кинель-Черкассы - Урал» - Кабановка - Богородское, расположенной в муниципальных районах Кинель-Черкасский, Сергеевский Самарской области			
Изм.	Кол-во	Лист	№ док.	Подпись	Дата	Основная часть проекта межевания территории Раздел 1 «Проект межевания территории. Графическая часть»	Стандия	Лист	Листов
							П	8	26
Составил	Баранова				09.09.2024	Чертеж межевания территории М 1:1000	ИП Баранова Наталья Алексеевна 2024 г.		

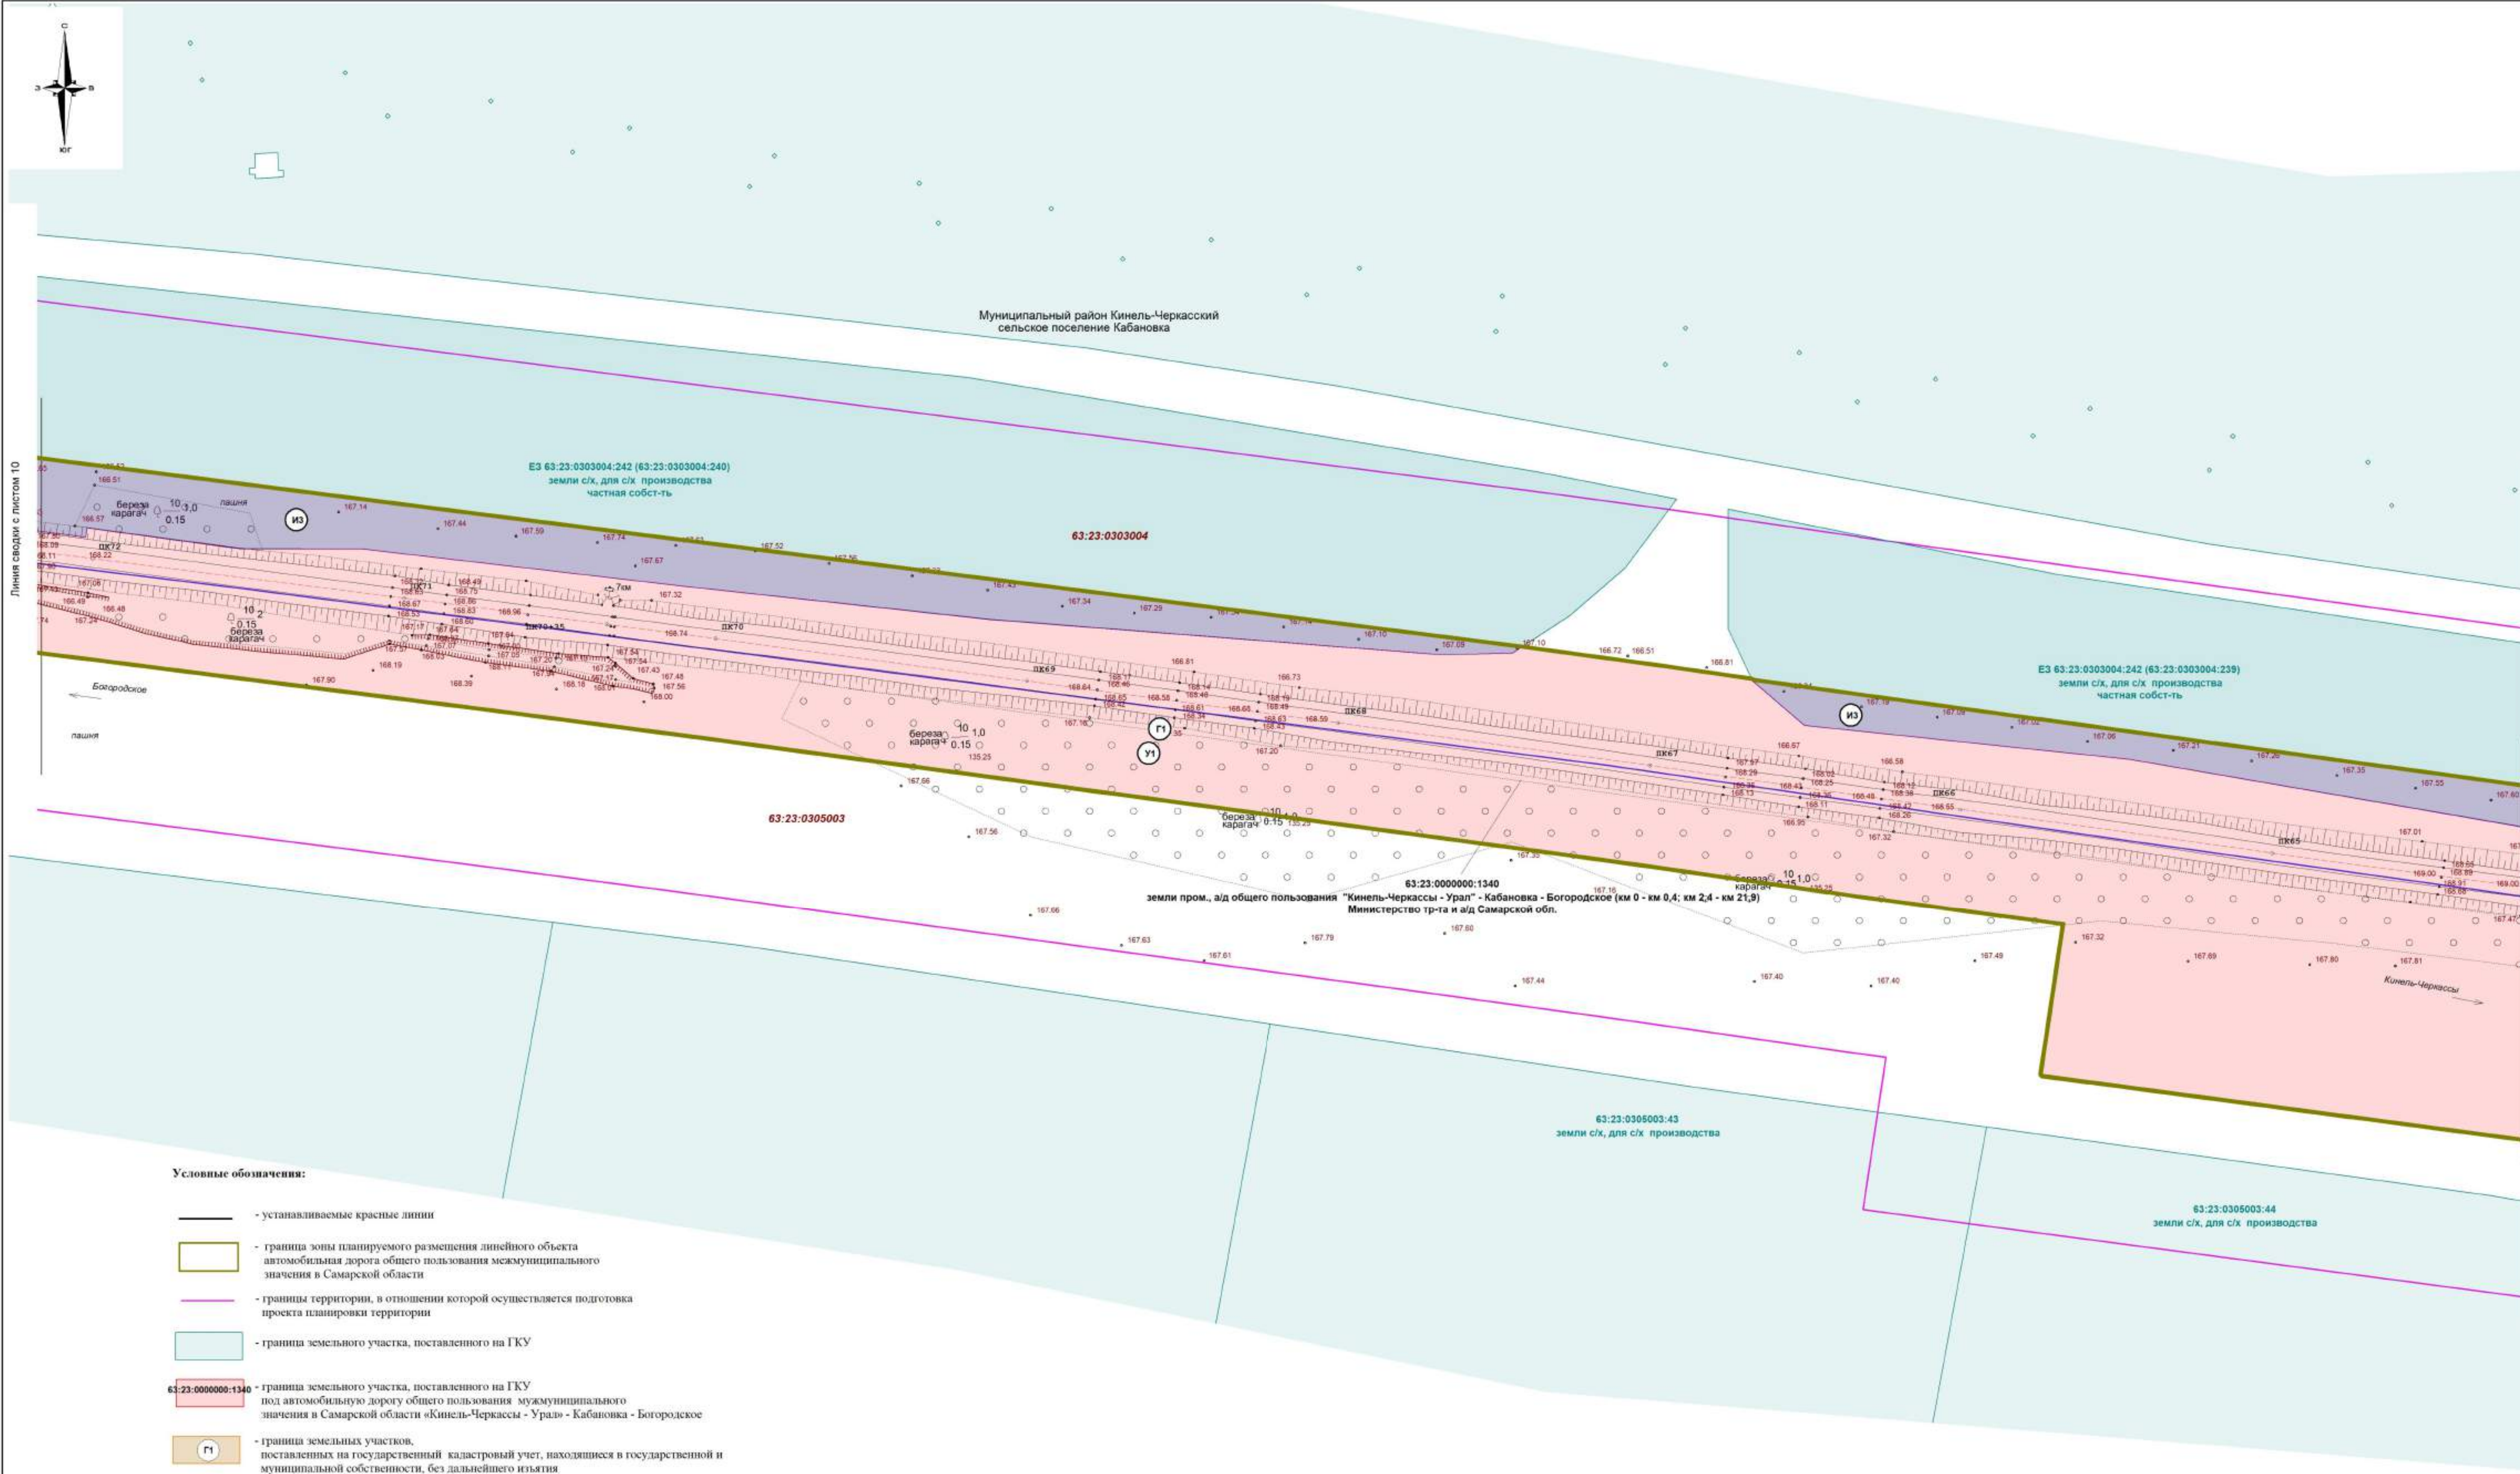


Условные обозначения:

- устанавливаемые красные линии
- граница зоны планируемого размещения линейного объекта автомобильная дорога общего пользования межмуниципального значения в Самарской области
- границы территории, в отношении которой осуществляется подготовка проекта планировки территории
- граница земельного участка, поставленного на ГКУ
- граница земельного участка, поставленного на ГКУ под автомобильную дорогу общего пользования межмуниципального значения в Самарской области «Кинель-Черкассы - Урал» - Кабановка - Богородское
- граница земельных участков, поставленных на государственный кадастровый учет, находящихся в государственной и муниципальной собственности, без дальнейшего изъятия
- граница земельных участков, поставленных на государственный кадастровый учет, принадлежащие третьим лицам, необходимые для дальнейшего изъятия
- граница земельного участка образованного из земель государственная собственность на которые не разграничена
- земельные участки, границы которых подлежат уточнению

63:23:0000000:4750 - кадастровый номер земельного участка, учтенного в ЕГРН


- граница населенных пунктов
- граница сельских поселений
- границы кадастровых кварталов
- кадастровый номер квартала
- граница городских округов, муниципальных районов
- ось автомобильной дороги

Схема расположения листов:

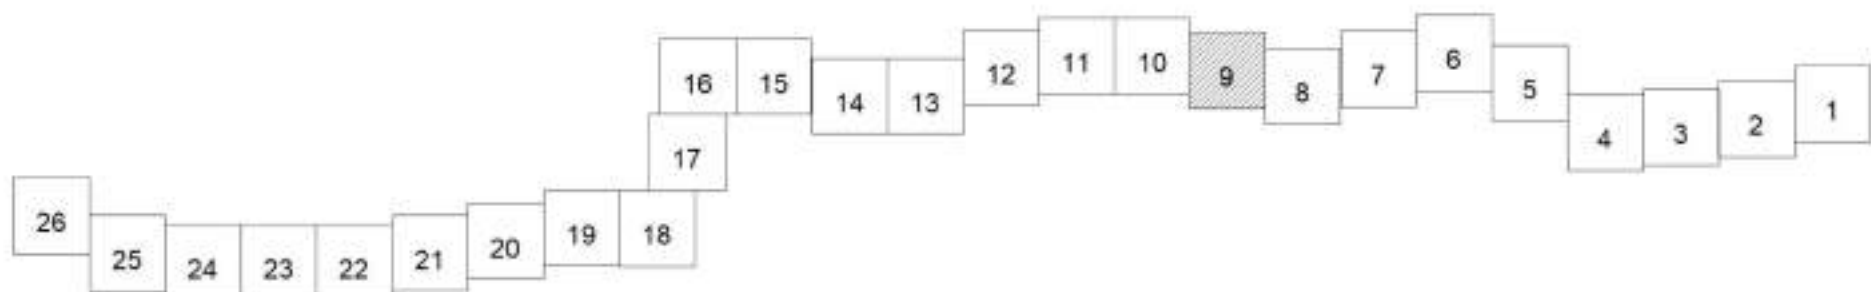

Система координат МСК 63


Договор от 14.08.2024 № 28-27/121					
Документация по планировке территории в целях определения границы полосы отвода автомобильной дороги общего пользования межмуниципального значения в Самарской области «Кинель-Черкассы - Урал» - Кабановка - Богородское, расположенной в муниципальных районах Кинель-Черкасский, Сергеевский Самарской области					
Основная часть проекта межевания территории			Стандия		
Раздел 1 «Проект межевания территории. Графическая часть»			Лист		
Составил Баранова			П		
Дата 09.09.2024			9		
Чертеж межевания территории			ИП Баранова Наталья Алексеевна		
М 1:1000			2024 г.		

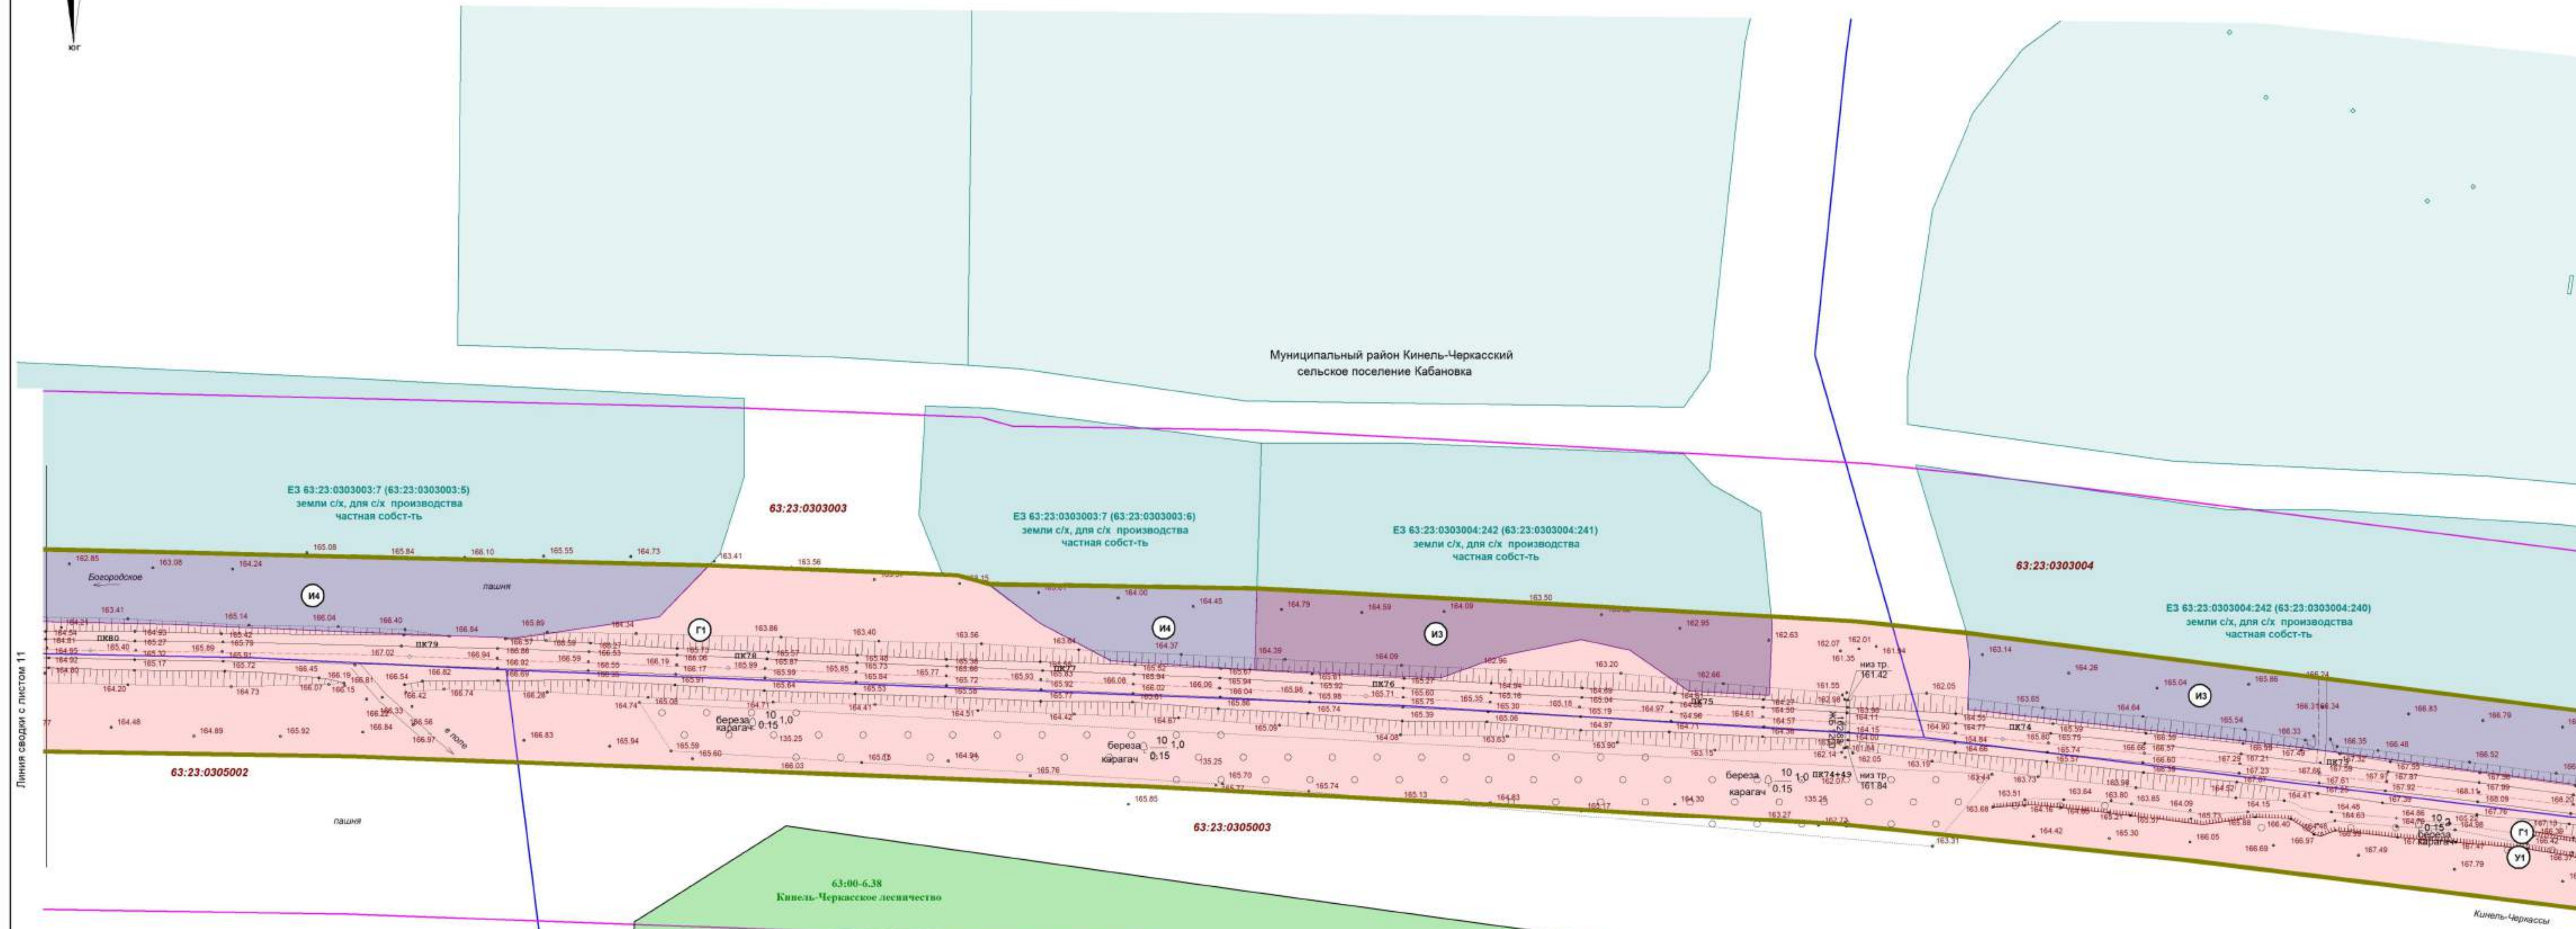

Условные обозначения:


- устанавливаемые красные линии
- граница зоны планируемого размещения линейного объекта автомобильной дороги общего пользования межмуниципального значения в Самарской области
- границы территории, в отношении которой осуществляется подготовка проекта планировки территории
- граница земельного участка, поставленного на ГКУ
- 63:23:0000000:1340 — граница земельного участка, поставленного на ГКУ под автомобильную дорогу общего пользования межмуниципального значения в Самарской области «Кинель-Черкассы - Урал» - Кабановка - Богородское
- Г1 — граница земельных участков, поставленных на государственный кадастровый учет, находящихся в государственной и муниципальной собственности, без дальнейшего изъятия
- И1 — граница земельных участков, поставленных на государственный кадастровый учет, принадлежащие третьим лицам, необходимые для дальнейшего изъятия
- С1 — граница земельного участка образованного из земель государственной собственности на которые не разграничена
- У7 — земельные участки, границы которых подлежат уточнению
- 63:23:0000000:4750 — кадастровый номер земельного участка, учтенного в ЕГРН
- граница населенных пунктов
- граница сельских поселений
- границы кадастровых кварталов
- 63:23:0403001 — кадастровый номер квартала
- граница городских округов, муниципальных районов
- ось автомобильной дороги
- граница лесничества

Схема расположения листов:

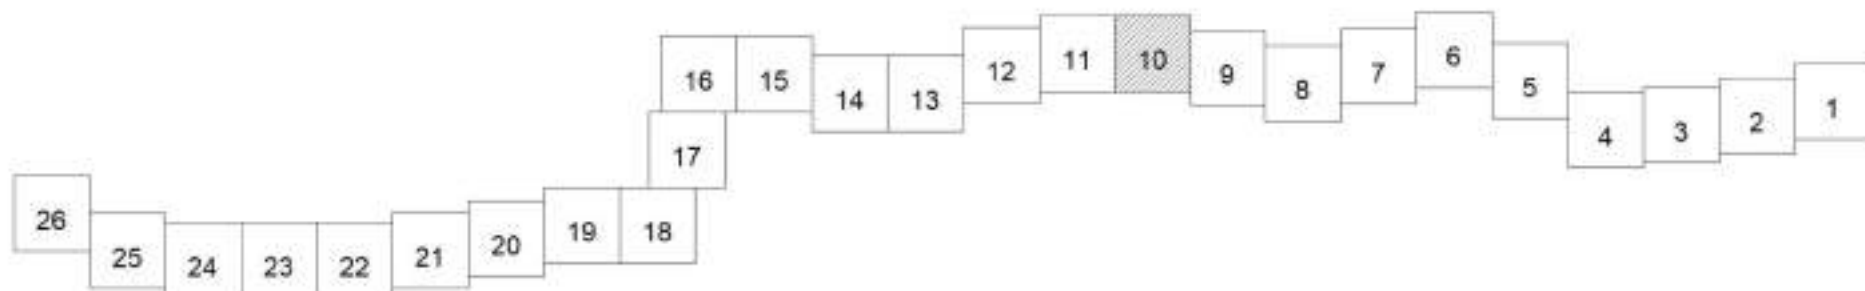

Система координат МСК 63

						Договор от 14.08.2024 № 28-27/121		
						Документация по планировке территории в целях определения границы полосы отвода автомобильной дороги общего пользования межмуниципального значения в Самарской области «Кинель-Черкассы - Урал» - Кабановка - Богородское, расположенной в муниципальных районах Кинель-Черкасский, Сергиевский Самарской области		
Изн.	Колуч.	Лист	Фидок.	Подпись	Дата	Основная часть проекта межевания территории Раздел 1 «Проект межевания территории. Графическая часть»		
						Страница	Лист	Листов
						П	10	26
Составила	Баринаева				09.09.2024	Чертеж межевания территории М 1:1000		
						ИП Баринаева Наталья Алексеевна 2024 г.		

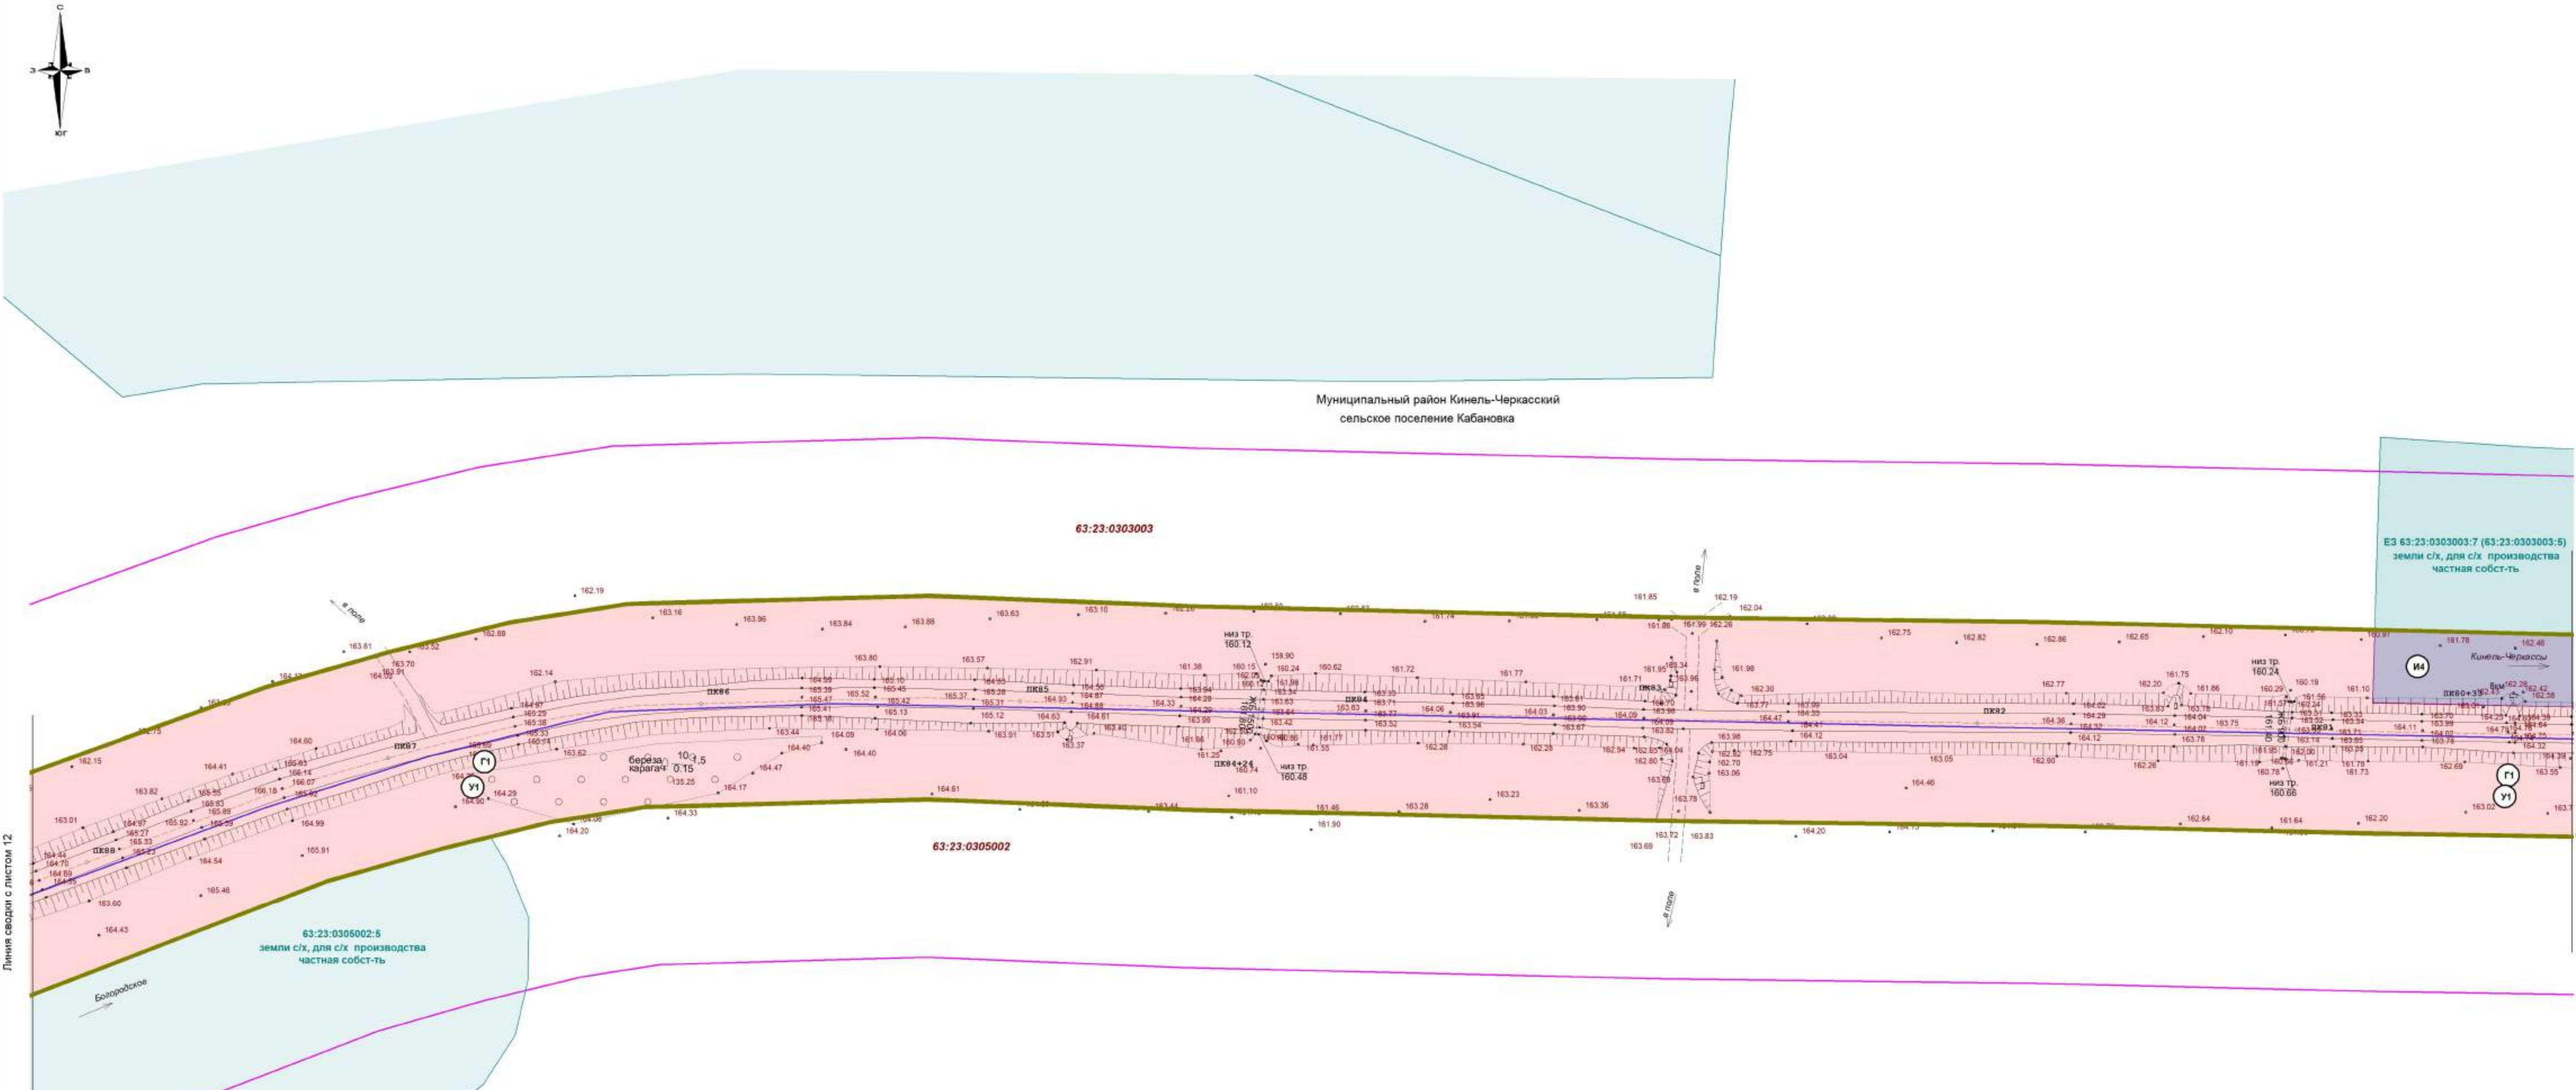


Линия сводки с листом 12

Линия сводки с листом 10

- Условные обозначения:
- устанавливаемые красные линии
 - граница зоны планируемого размещения линейного объекта автомобильная дорога общего пользования межмуниципального значения в Самарской области
 - границы территории, в отношении которой осуществляется подготовка проекта планировки территории
 - граница земельного участка, поставленного на ГКУ
 - граница земельного участка, поставленного на ГКУ под автомобильную дорогу общего пользования межмуниципального значения в Самарской области «Кинель-Черкассы - Урал» - Кабановка - Богородское
 - граница земельных участков, поставленных на государственный кадастровый учет, находящиеся в государственной и муниципальной собственности, без дальнейшего изъятия
 - граница земельных участков, поставленных на государственный кадастровый учет, принадлежащие третьим лицам, необходимые для дальнейшего изъятия
 - граница земельного участка образованного из земель государственная собственность на которые не разграничена
 - земельные участки, границы которых подлежат уточнению
 - кадастровый номер земельного участка, учтенного в ЕГРН
 - граница населенных пунктов
 - граница сельских поселений
 - границы кадастровых кварталов
 - кадастровый номер квартала
 - граница городских округов, муниципальных районов
 - ось автомобильной дороги

Схема расположения листов:

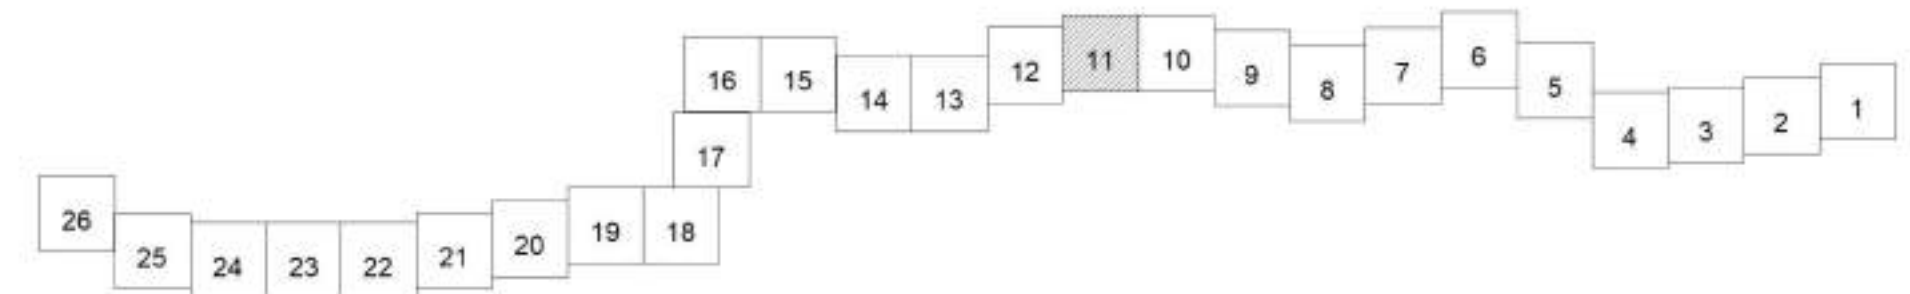

Система координат МСК 63

						Договор от 14.08.2024 № 28-27/121				
						Документация по планировке территории в целях определения границы полосы отвода автомобильной дороги общего пользования межмуниципального значения в Самарской области «Кинель-Черкассы - Урал» - Кабановка - Богородское, расположенной в муниципальных районах Кинель-Черкасский, Сергиевский Самарской области				
Изн	Кол-во	Лист	№ док.	Подпись	Дата	Основная часть проекта межевания территории Раздел 1 «Проект межевания территории. Графическая часть»		Стандия	Лист	Листов
Госавтоил	Баринаева				09/09/2024	Чертеж межевания территории М 1:1000		ИП Баринаева Наталья Алексеевна	2024 г.	
						Формат: А1				



Условные обозначения:

- устанавливаемые красные линии
- граница зоны планируемого размещения линейного объекта автомобильной дороги общего пользования межмуниципального значения в Самарской области
- границы территории, в отношении которой осуществляется подготовка проекта планировки территории
- граница земельного участка, поставленного на ГКУ
- граница земельного участка, поставленного на ГКУ под автомобильную дорогу общего пользования межмуниципального значения в Самарской области «Кинель-Черкассы - Урал» - Кабановка - Богородское
- граница земельных участков, поставленных на государственный кадастровый учет, находящихся в государственной и муниципальной собственности, без дальнейшего изъятия
- граница земельных участков, поставленных на государственный кадастровый учет, принадлежащие третьим лицам, необходимые для дальнейшего изъятия
- граница земельного участка образованного из земель, государственная собственность на которые не разграничена
- земельные участки, границы которых подлежат уточнению
- кадастровый номер земельного участка, учтенного в ЕГРН
- граница населенных пунктов
- граница сельских поселений
- границы кадастровых кварталов
- кадастровый номер квартала
- граница городских округов, муниципальных районов
- ось автомобильной дороги


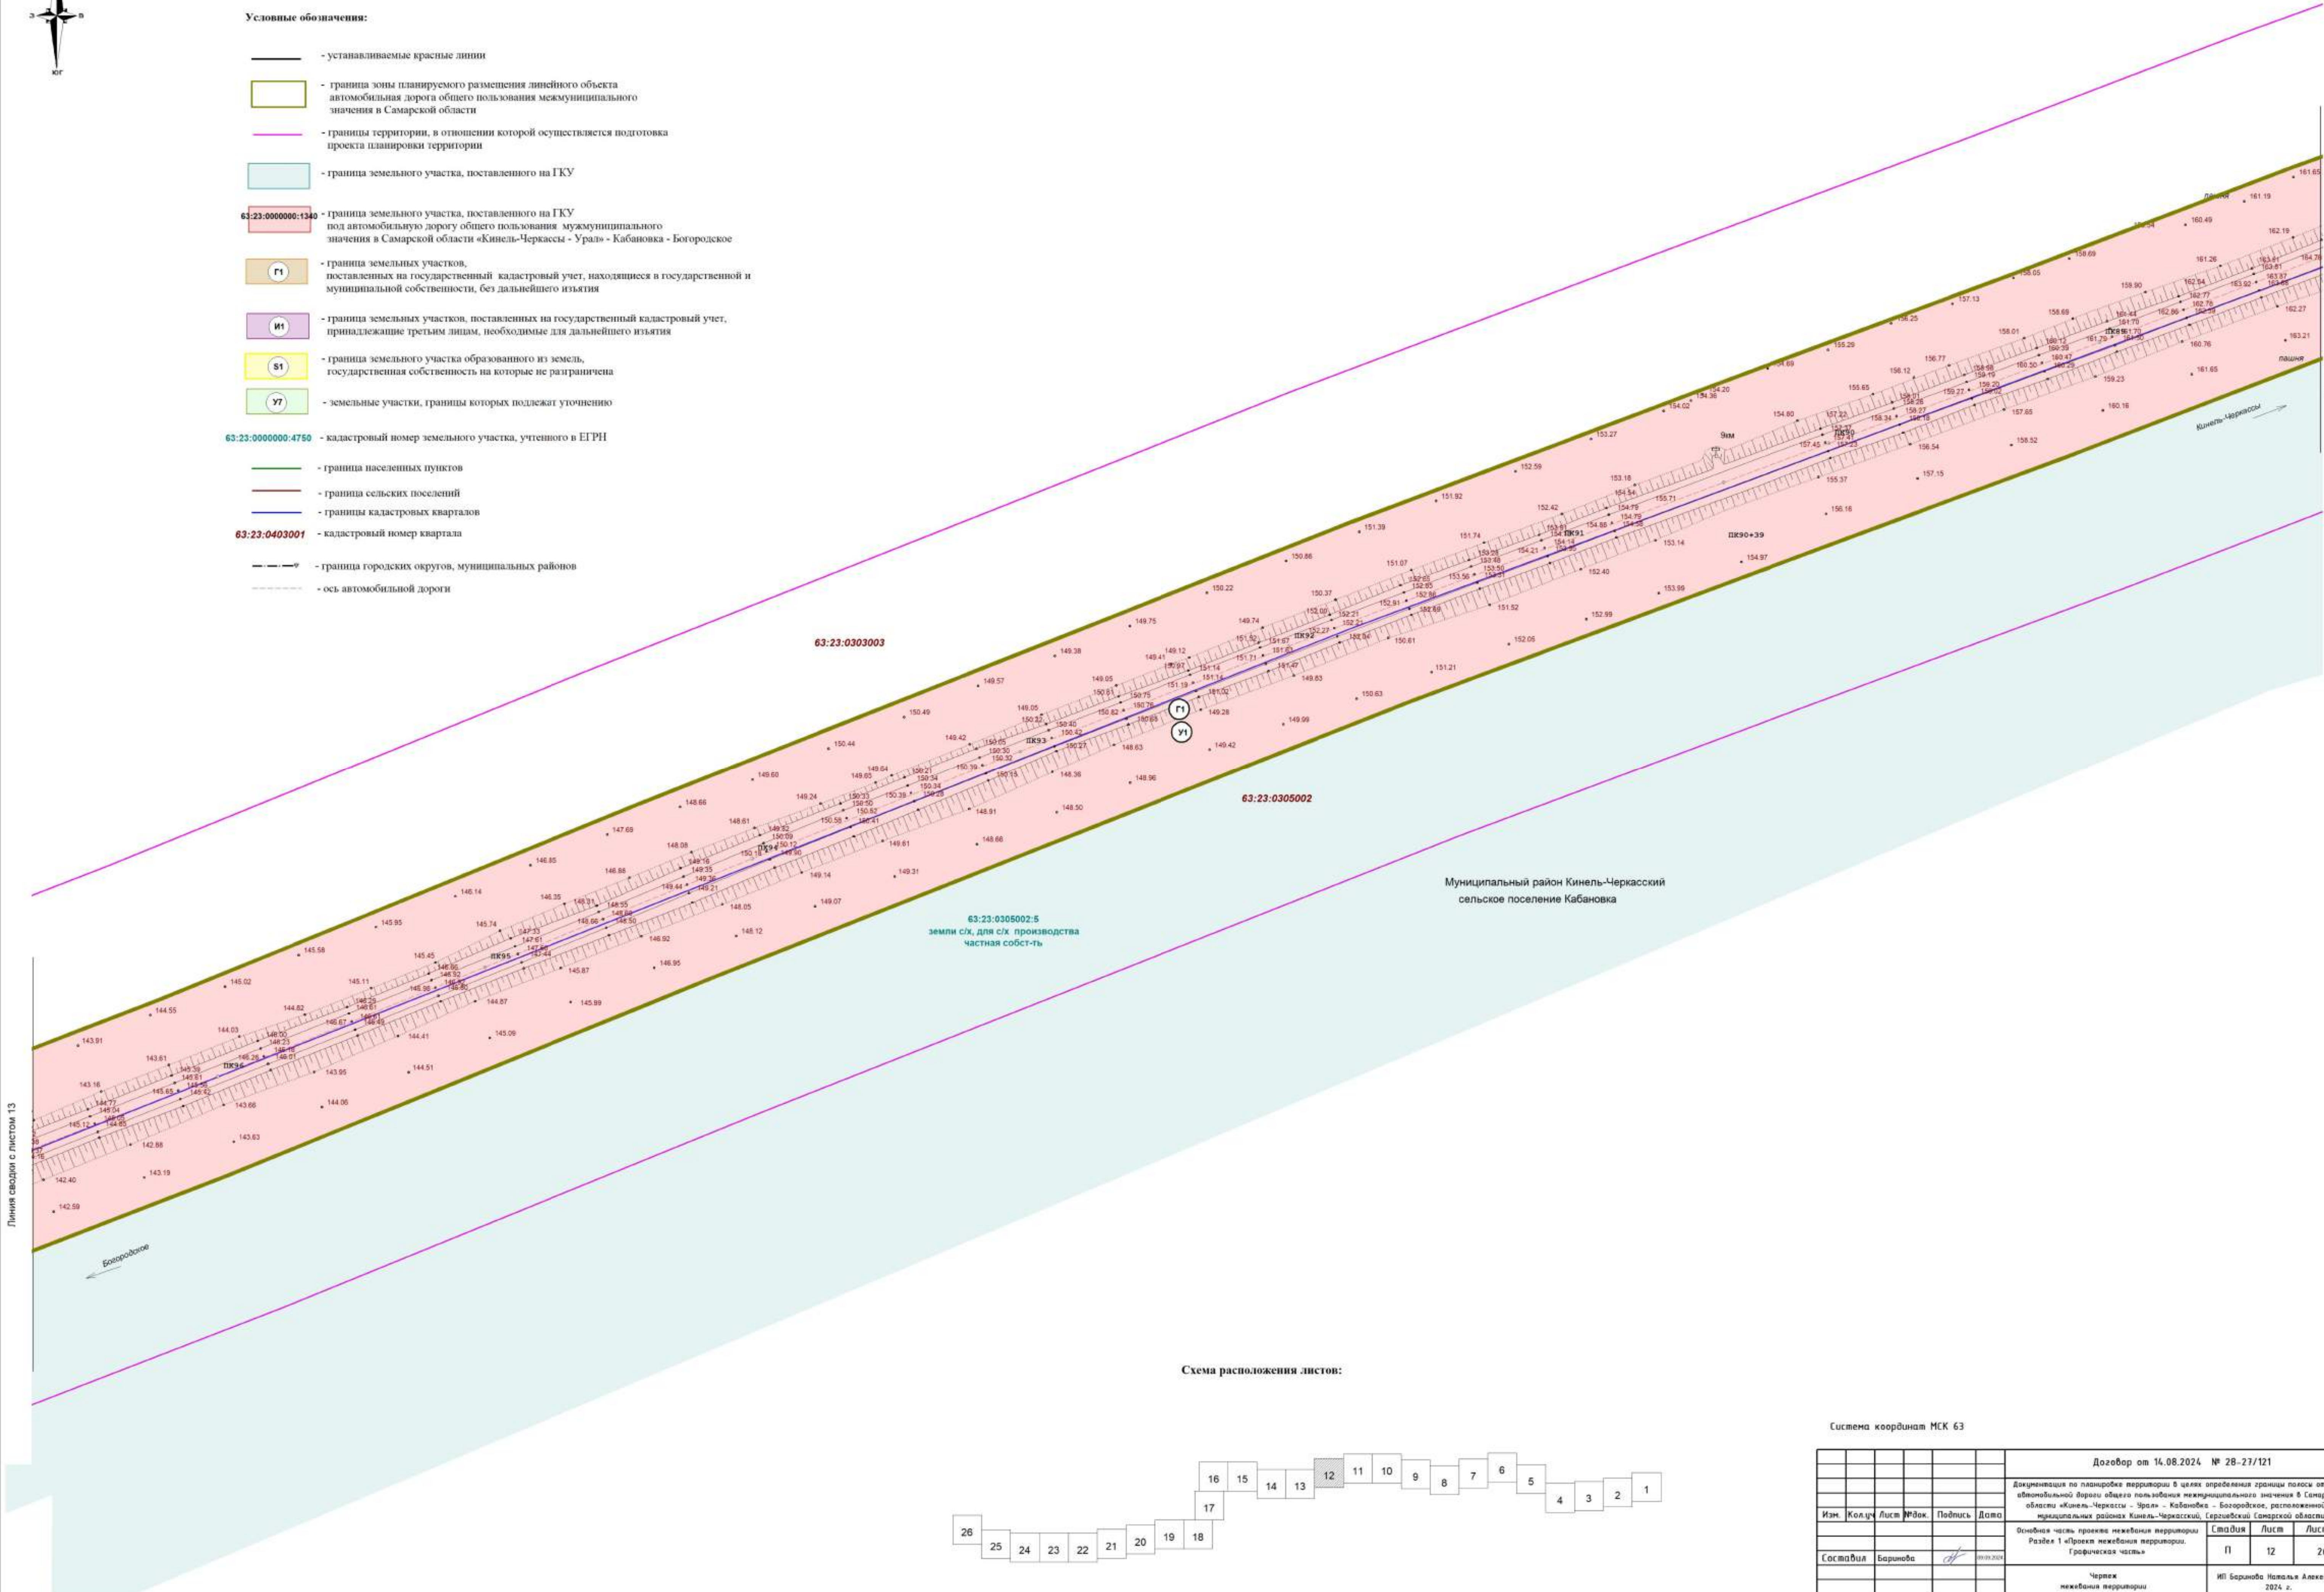


Схема расположения листов:



Система координат МСК 63

Договор от 14.08.2024 № 28-27/121					
Документация по планировке территории в целях определения границы полосы отвода автомобильной дороги общего пользования межмуниципального значения в Самарской области «Кинель-Черкассы - Урал» - Кабановка - Богородское, расположенной в муниципальных районах Кинель-Черкасский, Сергеевский Самарской области					
Изм.	Колуч	Лист	№ док.	Подпись	Дата
Составил	Барыба				09/09/2024
Чертеж нежелезнодорожной территории № 1/000				ИП Барыба Наталья Алексеевна	2024 г.
				Лист	Листов
				П	12 26

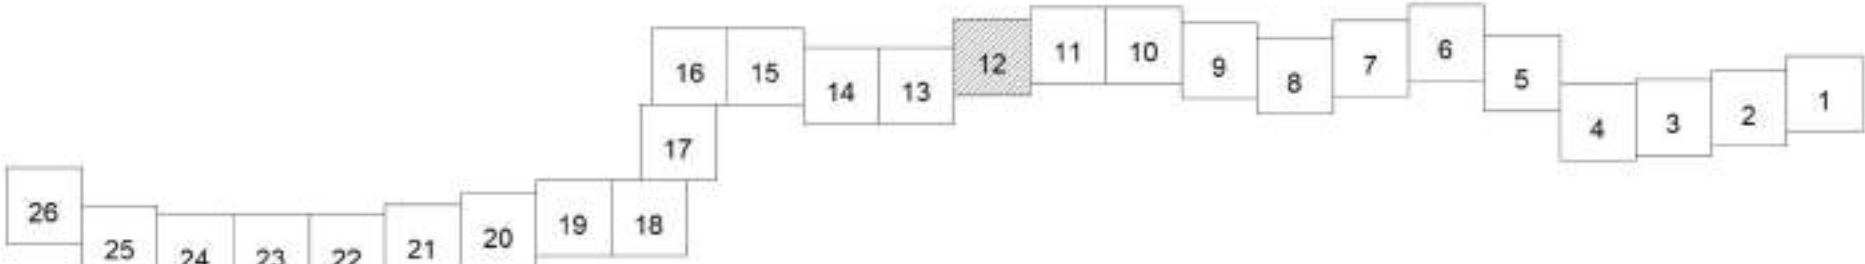

Условные обозначения:

- устанавливаемые красные линии
- граница зоны планируемого размещения линейного объекта автомобильная дорога общего пользования межмуниципального значения в Самарской области
- границы территории, в отношении которой осуществляется подготовка проекта планировки территории
- граница земельного участка, поставленного на ГКУ
- граница земельного участка, поставленного на ГКУ под автомобильную дорогу общего пользования межмуниципального значения в Самарской области «Кинель-Черкассы - Урал» - Кабановка - Богородское
- граница земельных участков, поставленных на государственный кадастровый учет, находящихся в государственной и муниципальной собственности, без дальнейшего изъятия
- граница земельных участков, поставленных на государственный кадастровый учет, принадлежащие третьим лицам, необходимые для дальнейшего изъятия
- граница земельного участка образованного из земель, государственная собственность на которые не разграничена
- земельные участки, границы которых подлежат уточнению
- кадастровый номер земельного участка, учтенного в ЕГРН
- граница населенных пунктов
- граница сельских поселений
- границы кадастровых кварталов
- кадастровый номер квартала
- граница городских округов, муниципальных районов
- ось автомобильной дороги

Линия сводки с листом 14

Богородское


Муниципальный район Кинель-Черкасский
сельское поселение Кабановка

Схема расположения листов:

Система координат МСК 63

						Договор от 14.08.2024 № 28-27/121		
						Документация по планировке территории в целях определения границы полосы отвода автомобильной дороги общего пользования межмуниципального значения в Самарской области «Кинель-Черкассы - Урал» - Кабановка - Богородское, расположенной в муниципальных районах Кинель-Черкасский, Сергиевский Самарской области		
Изм.	Кол-во	Лист	№ док.	Подпись	Дата	Основная часть проекта: неведение территории. Раздел 1 «Проект неведения территории. Графическая часть»		
Составил	Баранова				09.09.2024	Стандия	Лист	Листов
						П	13	26
						Чертеж неведения территории № 1/000		
						ИП Баранова Наталья Алексеевна 2024 г.		


Формат А1

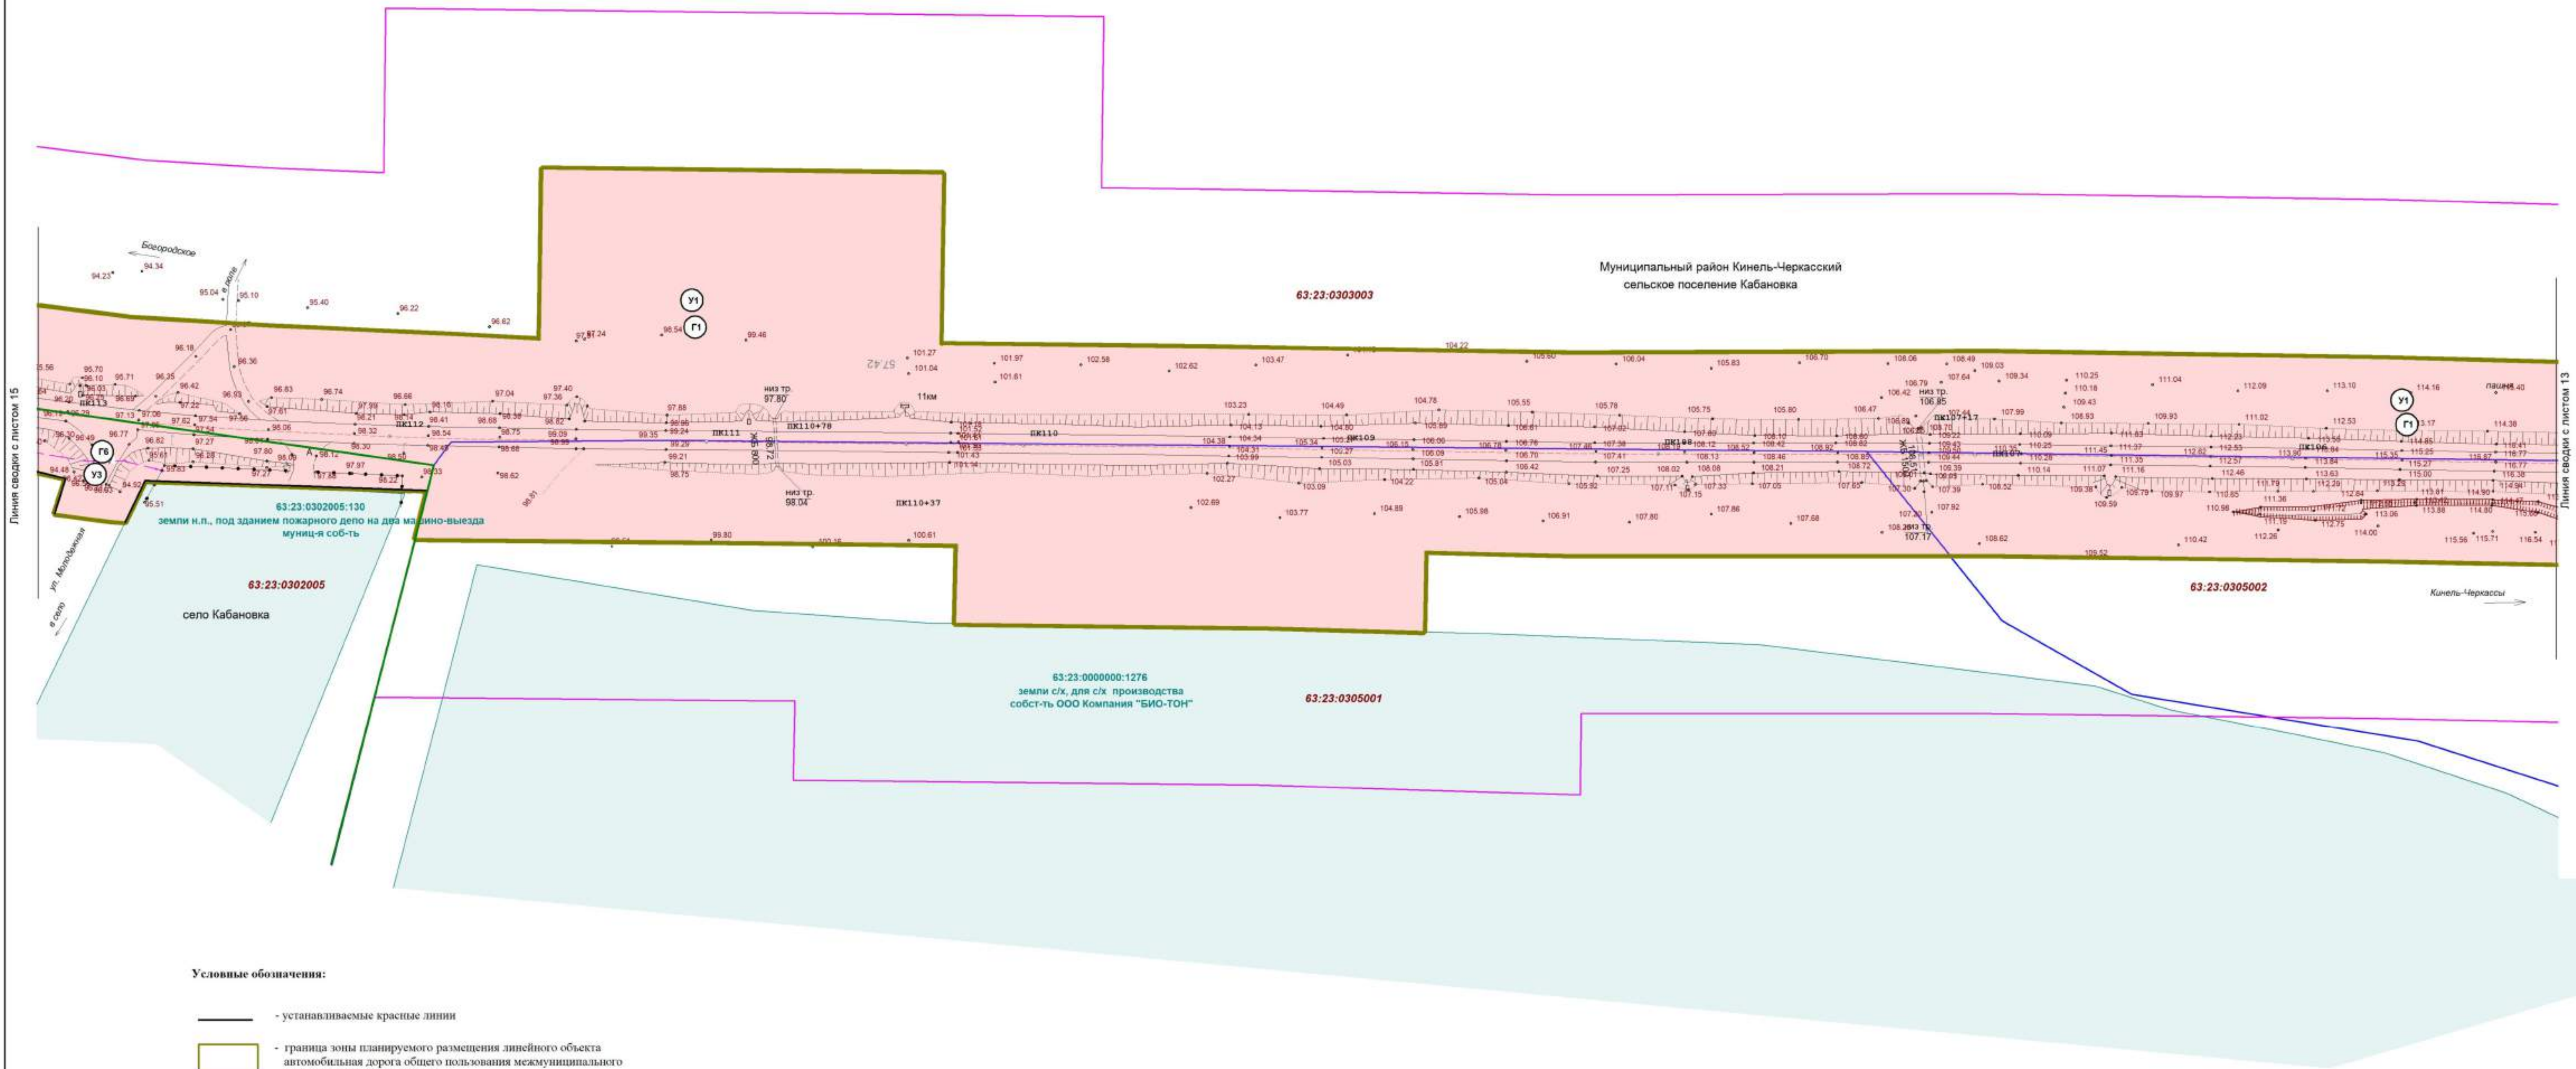

Условные обозначения:


- устанавливаемые красные линии
- граница зоны планируемого размещения линейного объекта автомобильная дорога общего пользования межмуниципального значения в Самарской области
- границы территории, в отношении которой осуществляется подготовка проекта планировки территории
- граница земельного участка, поставленного на ГКУ
- граница земельного участка, поставленного на ГКУ под автомобильную дорогу общего пользования межмуниципального значения в Самарской области «Кинель-Черкассы - Урал» - Кабановка - Богородское
- граница земельных участков, поставленных на государственный кадастровый учет, находящихся в государственной и муниципальной собственности, без дальнейшего изъятия
- граница земельных участков, поставленных на государственный кадастровый учет, принадлежащие третьим лицам, необходимые для дальнейшего изъятия
- граница земельного участка образованного из земель, государственная собственность на которые не разграничена
- земельные участки, границы которых подлежат уточнению
- кадастровый номер земельного участка, учтенного в ЕГРН
- граница населенных пунктов
- граница сельских поселений
- границы кадастровых кварталов
- кадастровый номер квартала
- граница городских округов, муниципальных районов
- ось автомобильной дороги


Схема расположения листов:

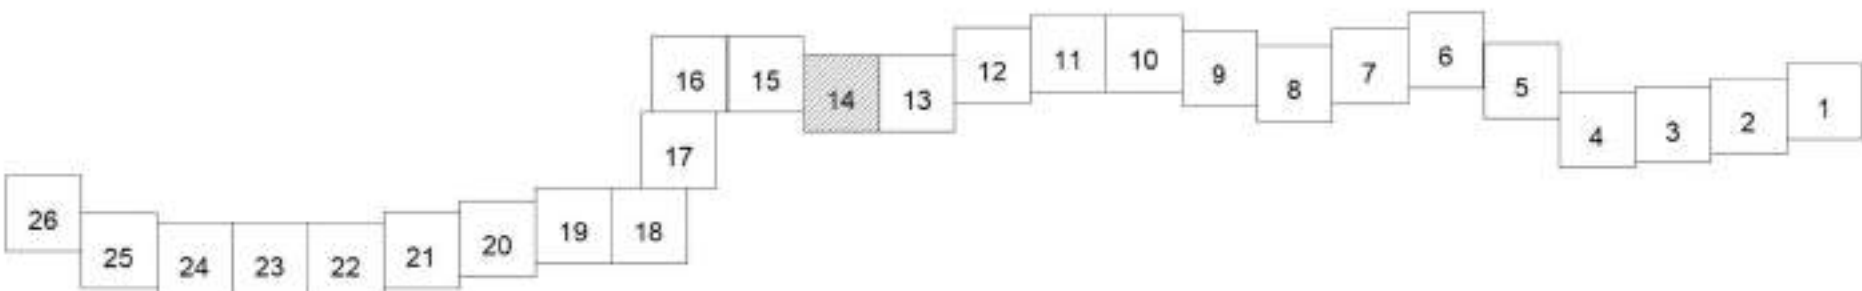

Система координат МСК 63


						Договор от 14.08.2024 № 28-27/121			
						Документация по планировке территории в целях определения границы полосы отвода автомобильной дороги общего пользования межмуниципального значения в Самарской области «Кинель-Черкассы - Урал» - Кабановка - Богородское, расположенной в муниципальных районах Кинель-Черкасский, Сергиевский Самарской области			
Изм.	Колуч	Лист	№ док.	Подпись	Дата	Основная часть проекта межевания территории Раздел 1 «Проект межевания территории. Графическая часть»			
						Страница	Лист	Листов	
							П	14	26
Составил				Баринаева		18.09.2024	Чертеж межевания территории М 1:1000		
				ИП Баринаева Наталья Алексеевна 2024 г.					

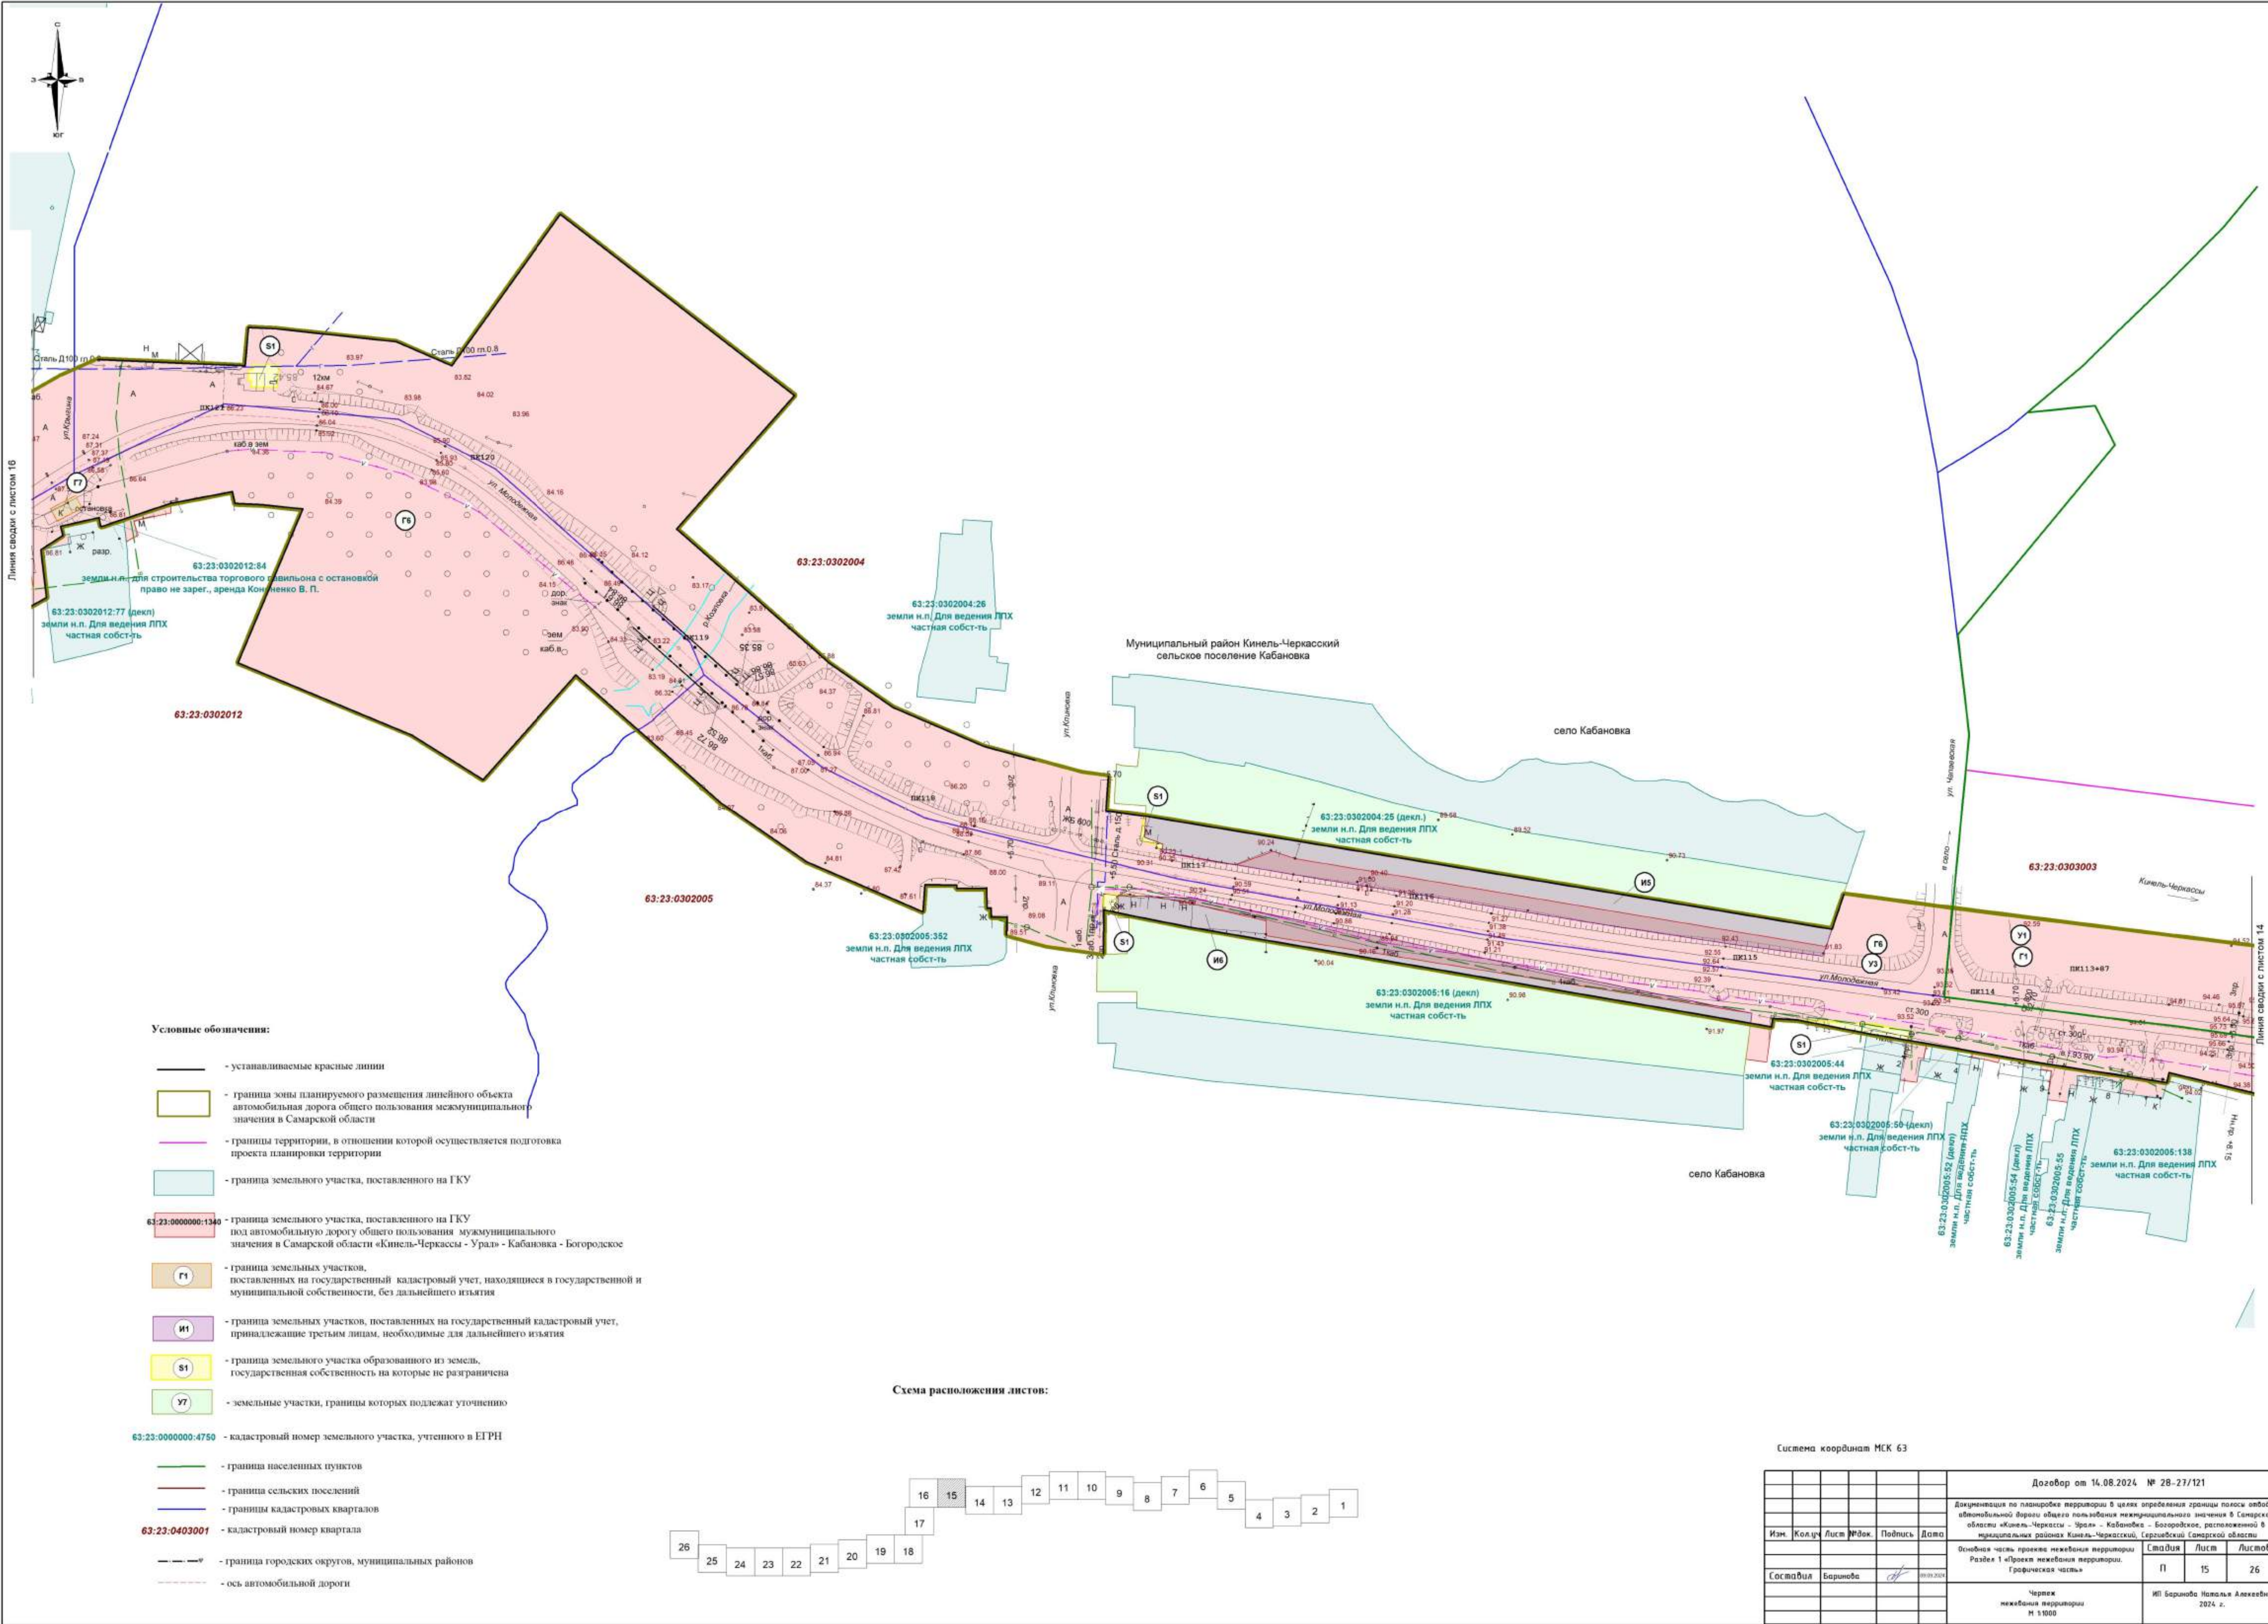

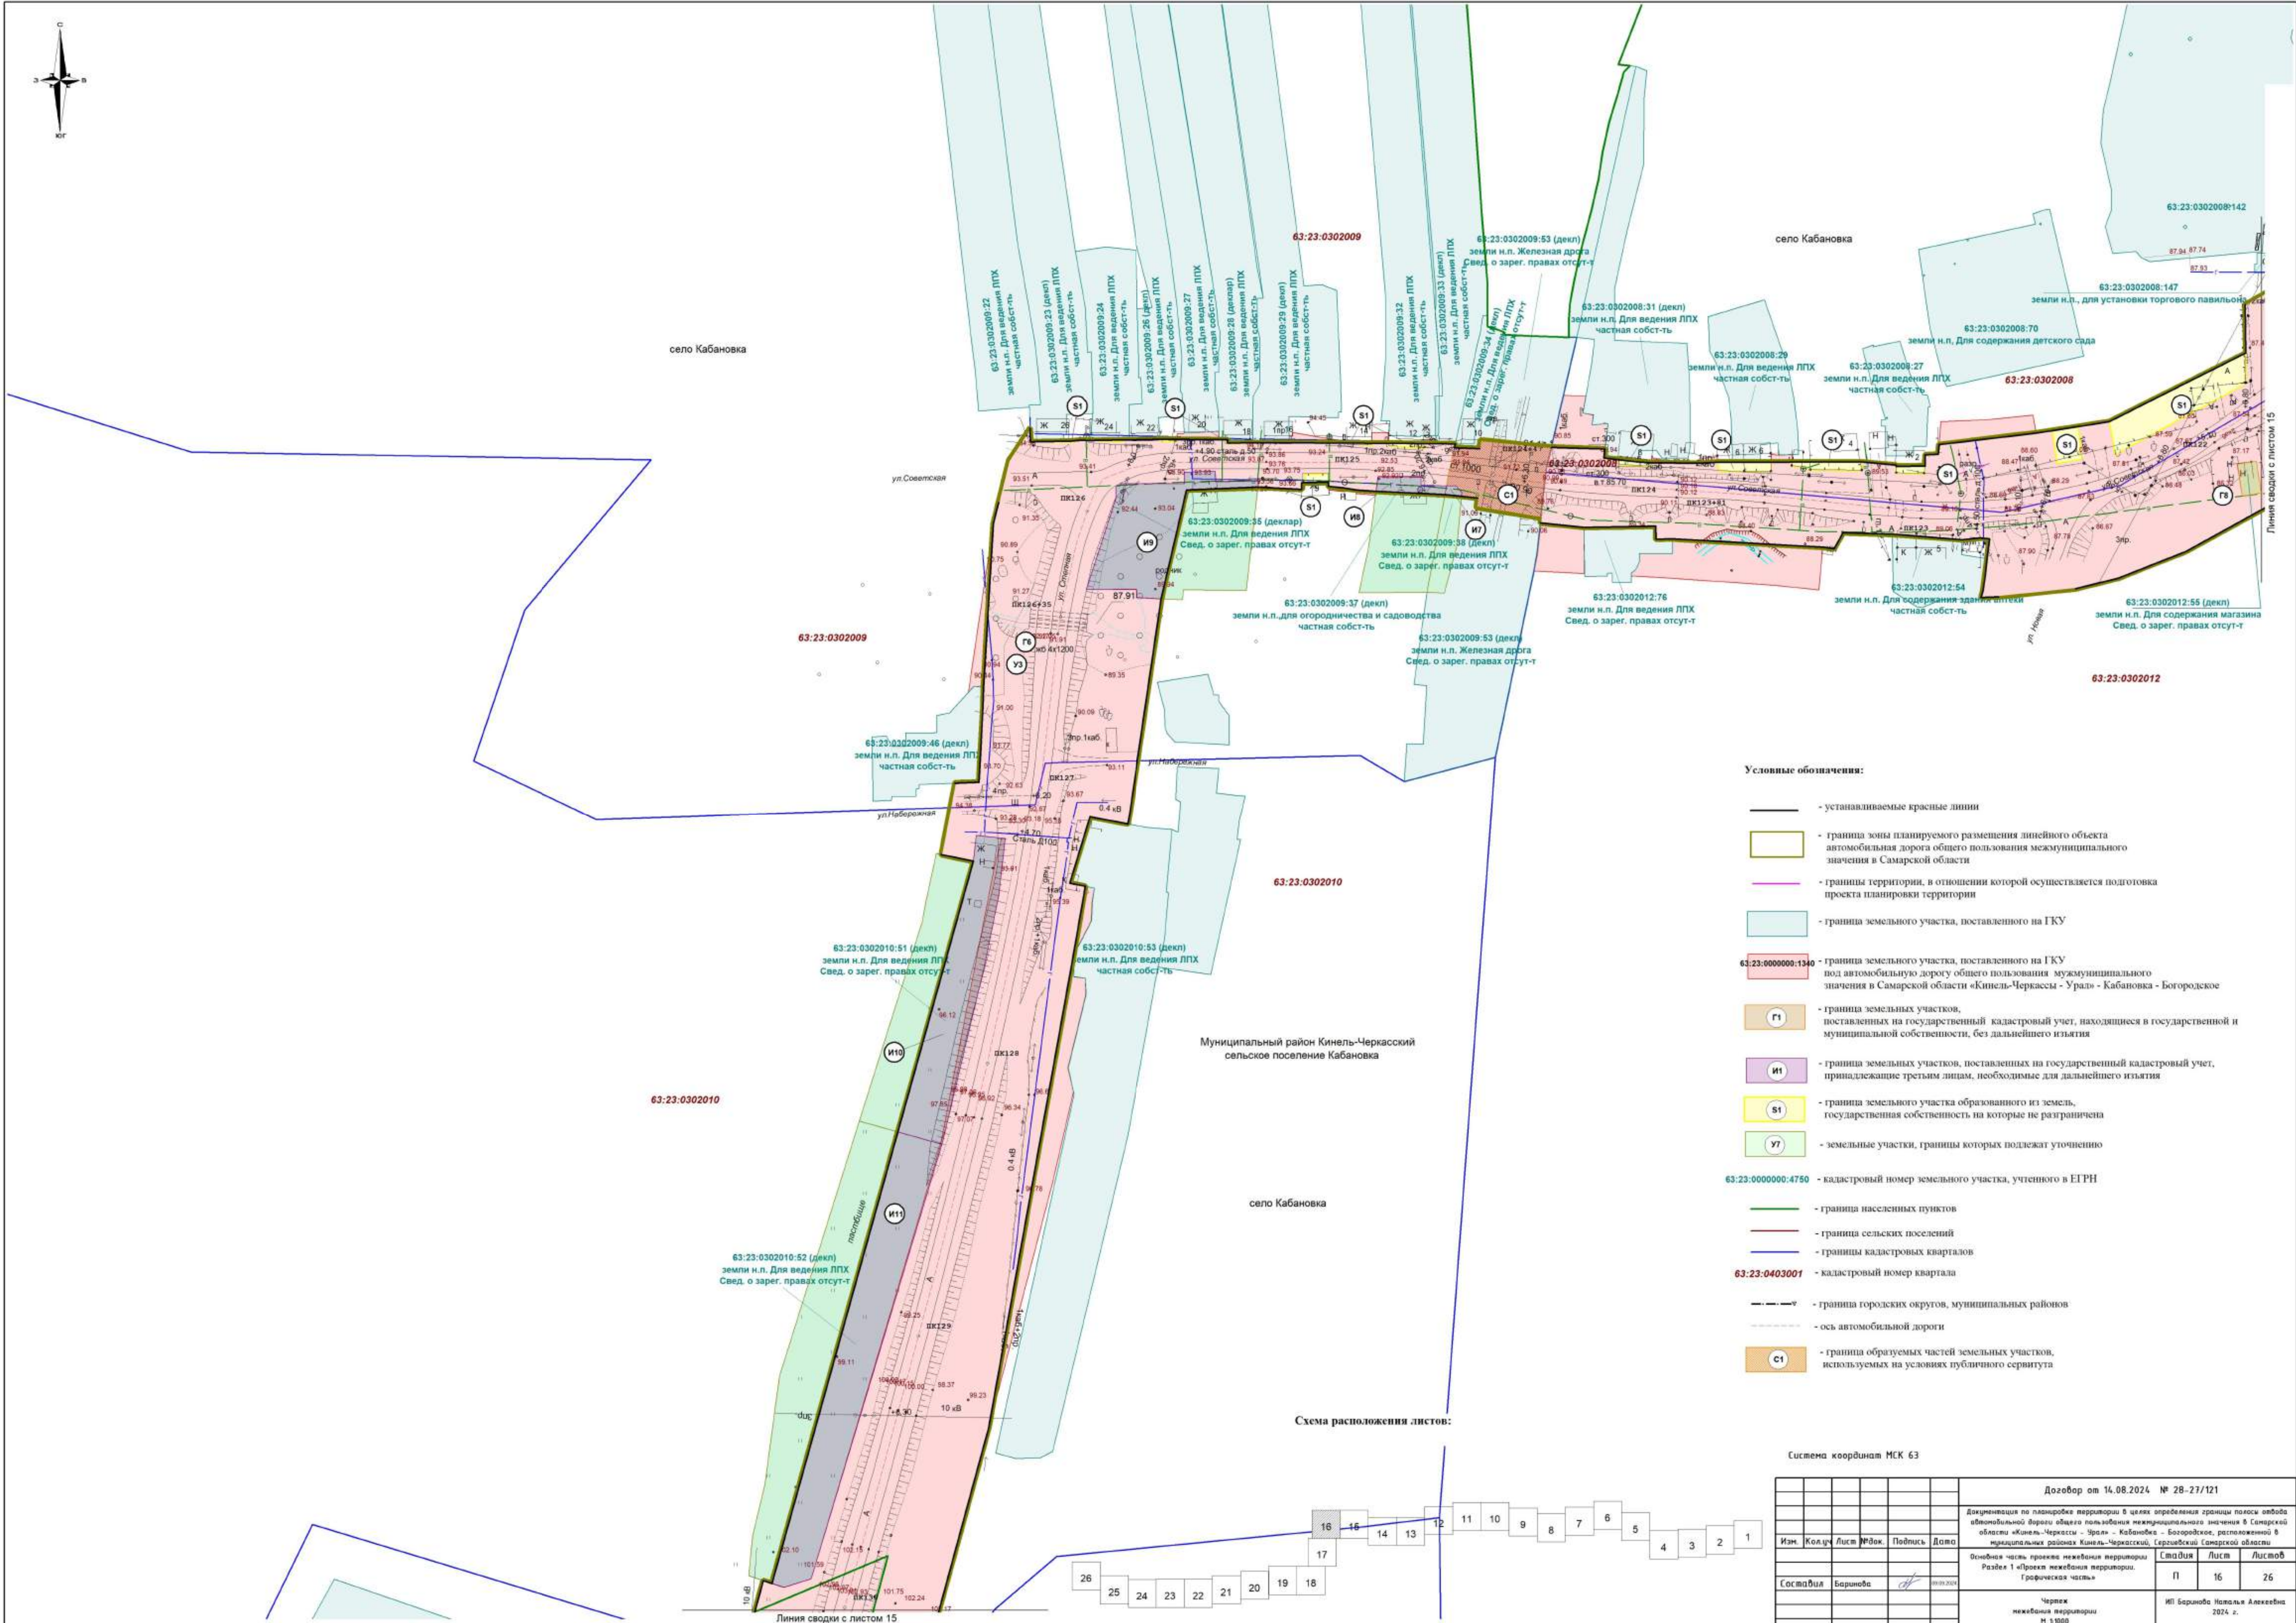

- Условные обозначения:
- устанавливаемые красные линии
 - граница зоны планируемого размещения линейного объекта автомобильной дороги общего пользования межмуниципального значения в Самарской области
 - границы территории, в отношении которой осуществляется подготовка проекта планировки территории
 - граница земельного участка, поставленного на ГКУ
 - граница земельного участка, поставленного на ГКУ под автомобильную дорогу общего пользования межмуниципального значения в Самарской области «Кинель-Черкассы - Урал» - Кабановка - Богородское
 - граница земельных участков, поставленных на государственный кадастровый учет, находящихся в государственной и муниципальной собственности, без дальнейшего изъятия
 - граница земельных участков, поставленных на государственный кадастровый учет, принадлежащие третьим лицам, необходимые для дальнейшего изъятия
 - граница земельного участка образованного из земель государственной собственности на которые не разграничена
 - земельные участки, границы которых подлежат уточнению
 - 63:23:0000000:4750 - кадастровый номер земельного участка, учтенного в ЕГРН
 - граница населенных пунктов
 - граница сельских поселений
 - границы кадастровых кварталов
 - 63:23:0403001 - кадастровый номер квартала
 - граница городских округов, муниципальных районов
 - ось автомобильной дороги
 - граница образуемых частей земельных участков, используемых на условиях публичного сервитута

Схема расположения листов:

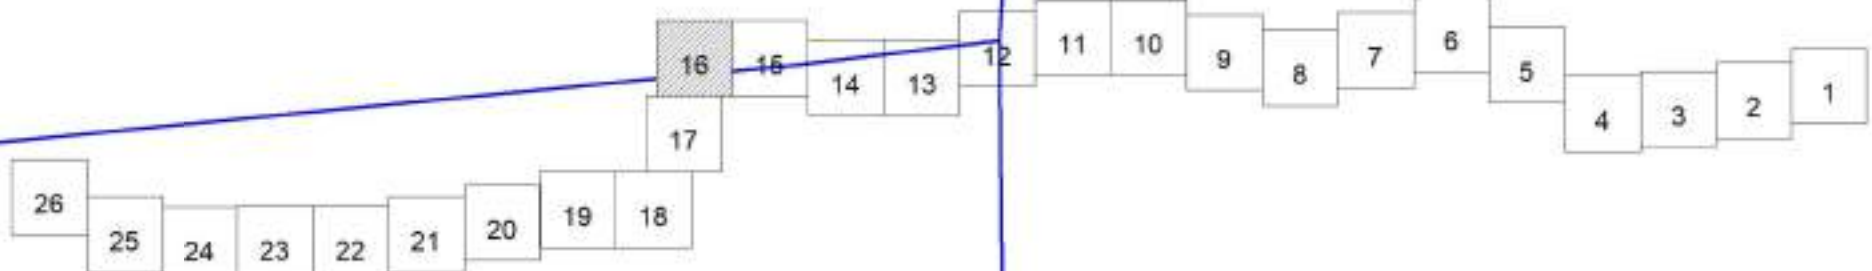

Система координат МСК 63				Договор от 14.08.2024 № 28-27/121		
				Документация по планировке территории в целях определения границы полосы отвода автомобильной дороги общего пользования межмуниципального значения в Самарской области «Кинель-Черкассы - Урал» - Кабановка - Богородское, расположенной в муниципальных районах Кинель-Черкасский, Сергеевский Самарской области		
Изм.	Кол-во	Лист	№ док.	Подпись	Дата	
Составил	Баранова				09/09/2024	
				Стадия	Лист	Листов
				П	16	26
				Чертеж небюджетная территория № 1/000		
				ИП Баранова Наталья Алексеевна 2024 г.		



Условные обозначения:

- устанавливаемые красные линии
- граница зоны планируемого размещения линейного объекта автомобильная дорога общего пользования межмуниципального значения в Самарской области
- границы территории, в отношении которой осуществляется подготовка проекта планировки территории
- граница земельного участка, поставленного на ГКУ
- граница земельного участка, поставленного на ГКУ под автомобильную дорогу общего пользования мужмуниципального значения в Самарской области «Кинель-Черкассы - Урал» - Кабановка - Богородское
- граница земельных участков, поставленных на государственный кадастровый учет, находящиеся в государственной и муниципальной собственности, без дальнейшего изъятия
- граница земельных участков, поставленных на государственный кадастровый учет, принадлежащие третьим лицам, необходимые для дальнейшего изъятия
- граница земельного участка образованного из земель государственная собственность на которые не разграничена
- земельные участки, границы которых подлежат уточнению

63:23:0000000:4750 - кадастровый номер земельного участка, учтенного в ЕГРН

- граница населенных пунктов
- граница сельских поселений
- границы кадастровых кварталов

63:23:0403001 - кадастровый номер квартала

- граница городских округов, муниципальных районов
- ось автомобильной дороги


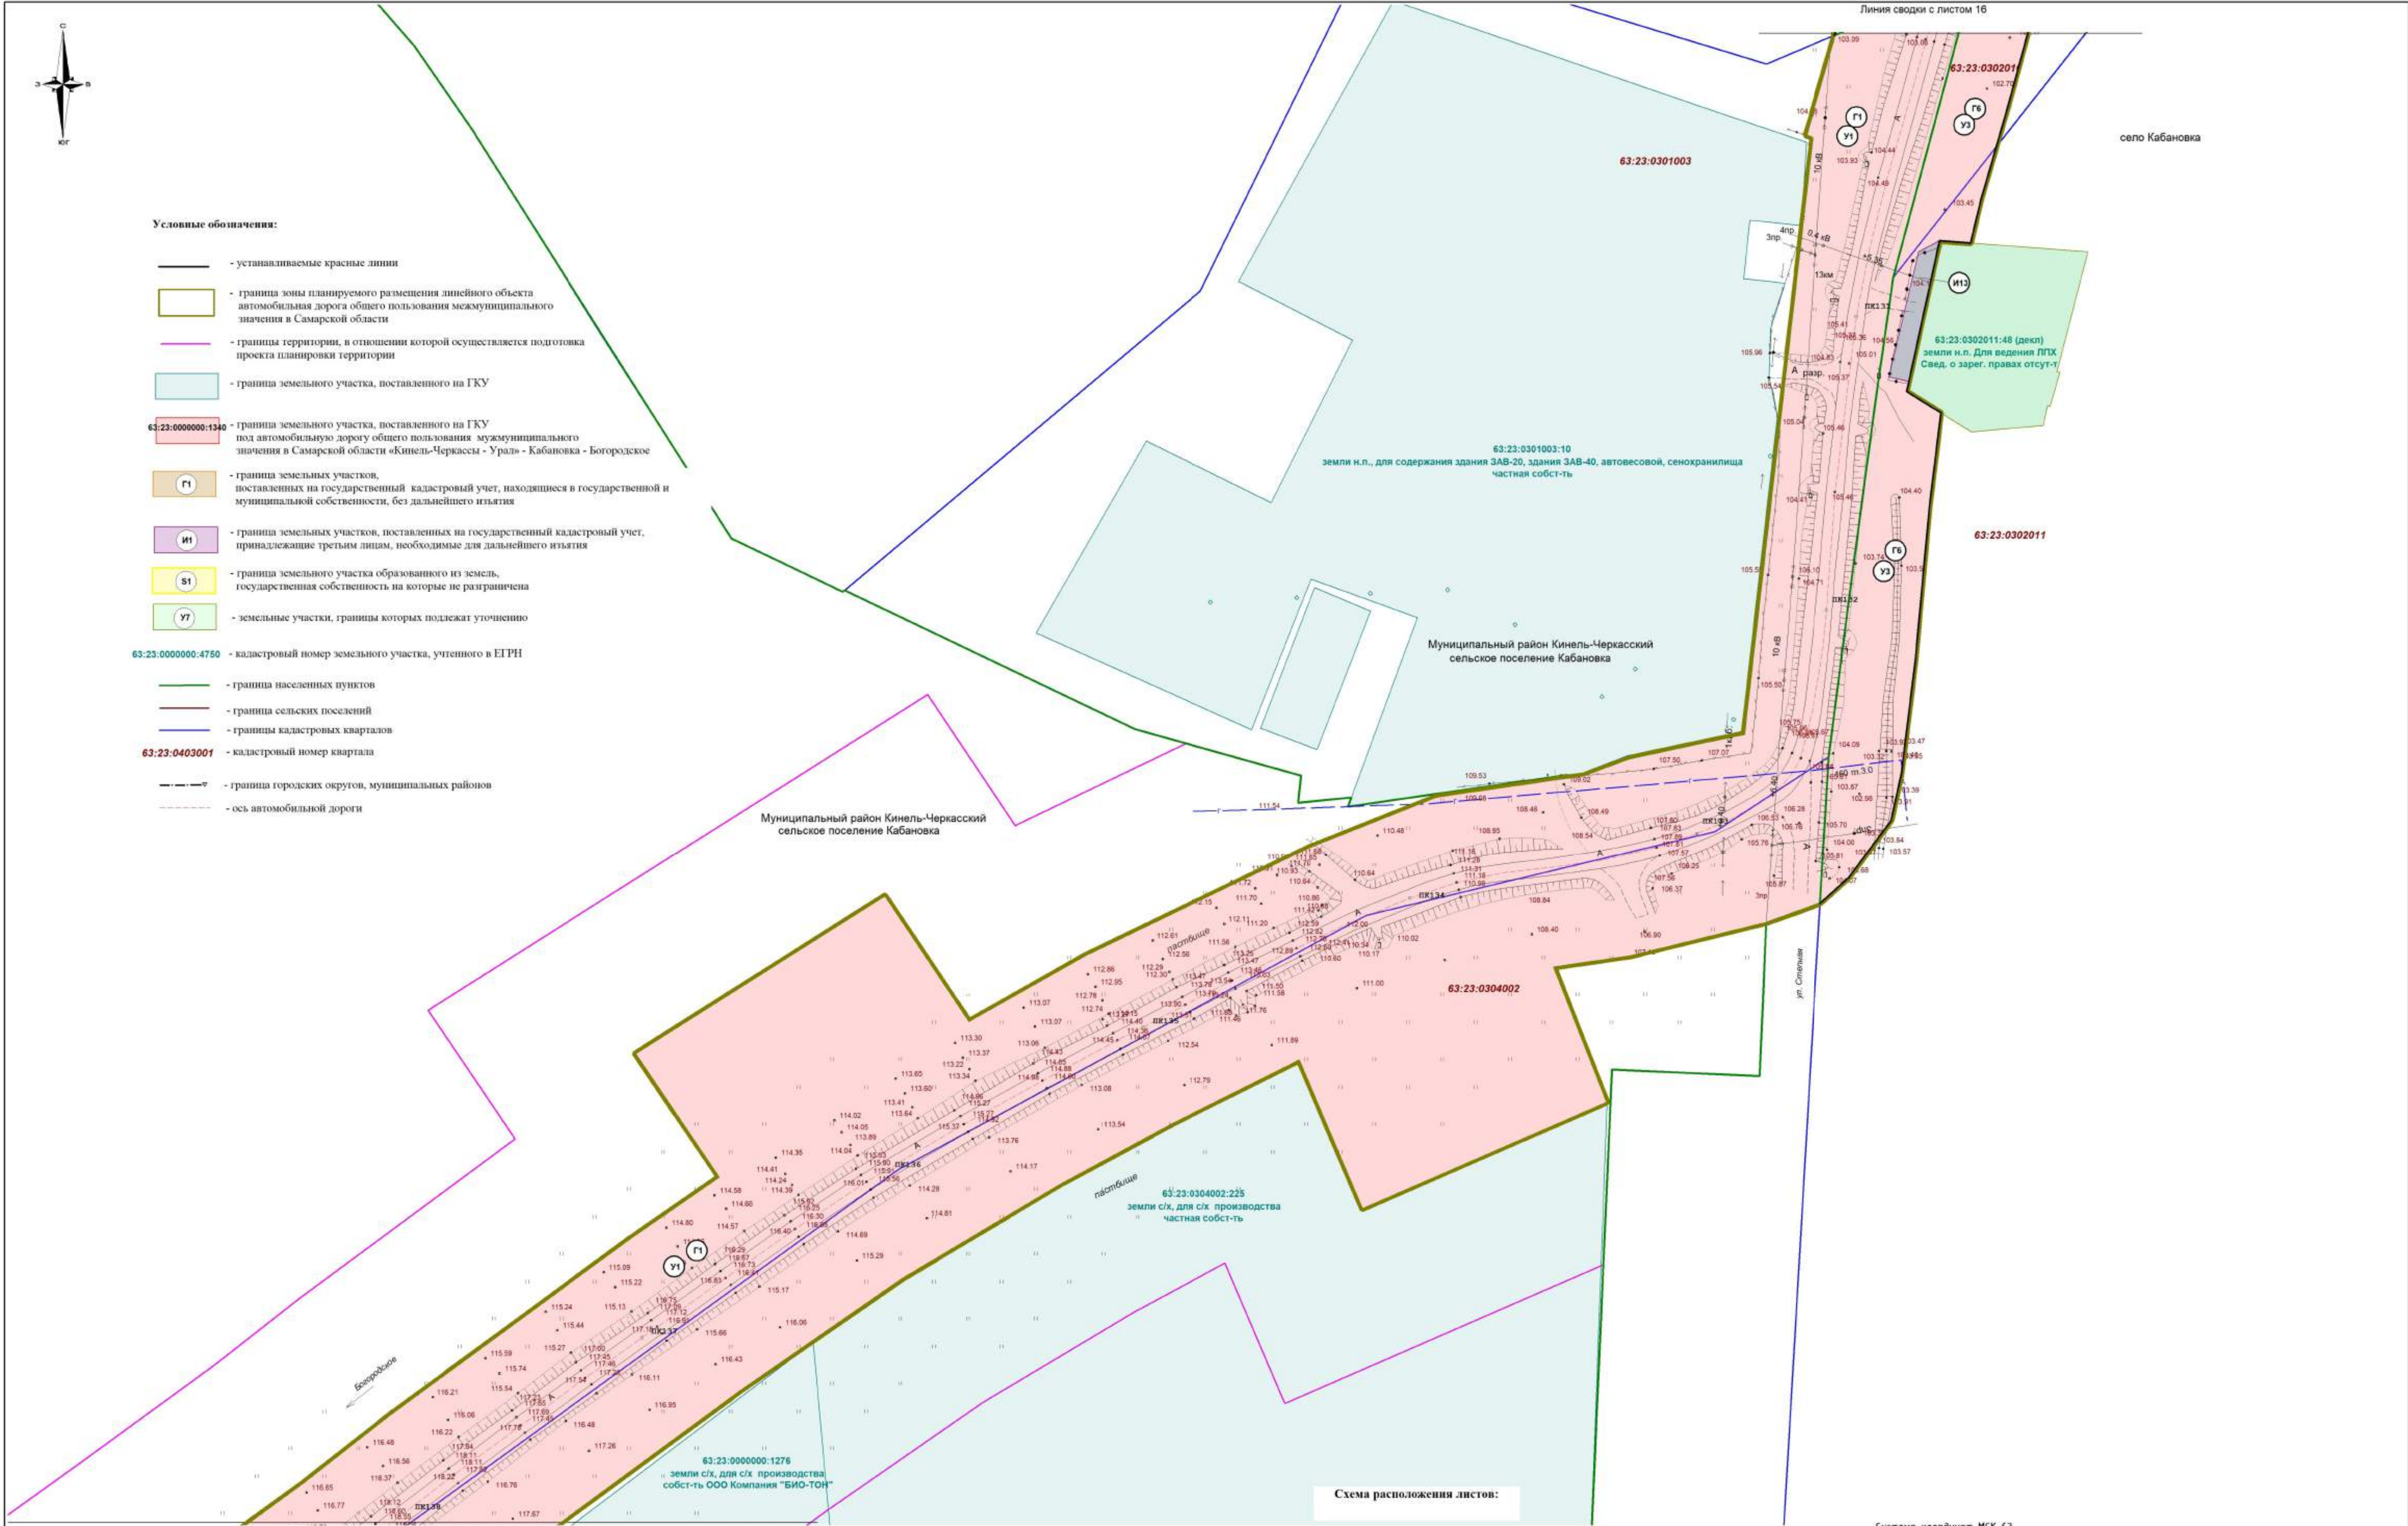


Схема расположения листов:

Система координат МСК 63



Договор от 14.08.2024 № 28-27/121					
Документация по планировке территории в целях определения границ полос отвода автомобильной дороги общего пользования межмуниципального значения в Самарской области «Кинель-Черкассы - Урал» - Кабановка - Богородское, расположенной в муниципальных районах Кинель-Черкасский, Сергеевский Самарской области					
Основная часть проекта: нежебенная территория			Стандия	Лист	Листов
Раздел 1 «Проект нежебенная территория. Графическая часть»			П	17	26
Чертеж нежебенная территория № 1:1000			ИП Баринаева Наталья Алексеевна 2024 г.		

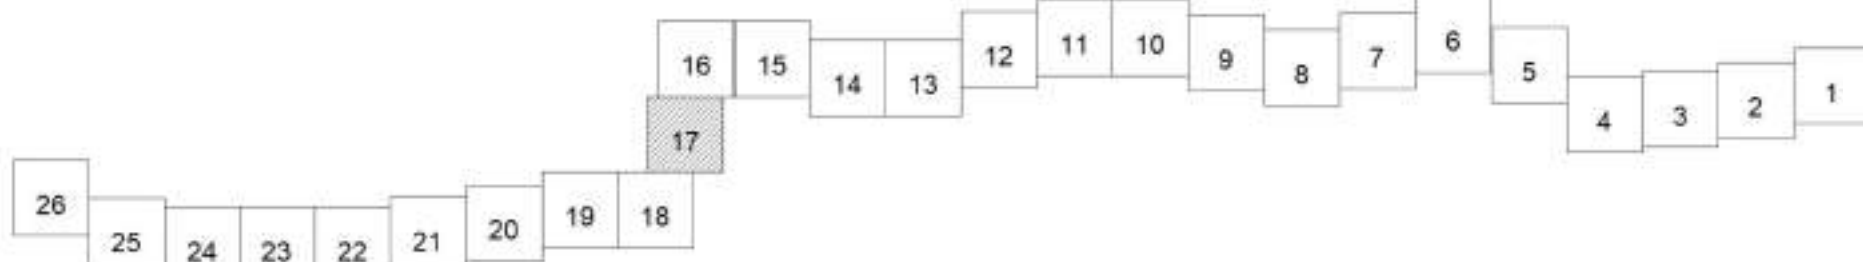

Линия сводки с листом 19

Линия сводки с листом 17

Муниципальный район Кинель-Черкасский
сельское поселение Кабановка

Муниципальный район Кинель-Черкасский
сельское поселение Кабановка

Кинель-Черкасский

63:23:0304002


63:23:0301003

63:23:0000000:1276
земли с/х, для с/х производства
собст-ть ООО Компания "БИО-ТОН"

Условные обозначения:

- устанавливаемые красные линии
- граница зоны планируемого размещения линейного объекта автомобильной дороги общего пользования межмуниципального значения в Самарской области
- границы территории, в отношении которой осуществляется подготовка проекта планировки территории
- граница земельного участка, поставленного на ГКУ
- 63:23:0000000:1340 — граница земельного участка, поставленного на ГКУ под автомобильную дорогу общего пользования межмуниципального значения в Самарской области «Кинель-Черкассы - Урал» - Кабановка - Богородское
- Г1 — граница земельных участков, поставленных на государственный кадастровый учет, находящихся в государственной и муниципальной собственности, без дальнейшего изъятия
- И1 — граница земельных участков, поставленных на государственный кадастровый учет, принадлежащие третьим лицам, необходимые для дальнейшего изъятия
- St — граница земельного участка образованного из земель, государственная собственность на которые не разграничена
- У7 — земельные участки, границы которых подлежат уточнению
- 63:23:0000000:4750 — кадастровый номер земельного участка, учтенного в ЕИРН
- граница населенных пунктов
- граница сельских поселений
- границы кадастровых кварталов
- 63:23:0403001 — кадастровый номер квартала
- граница городских округов, муниципальных районов
- ось автомобильной дороги

Схема расположения листов:

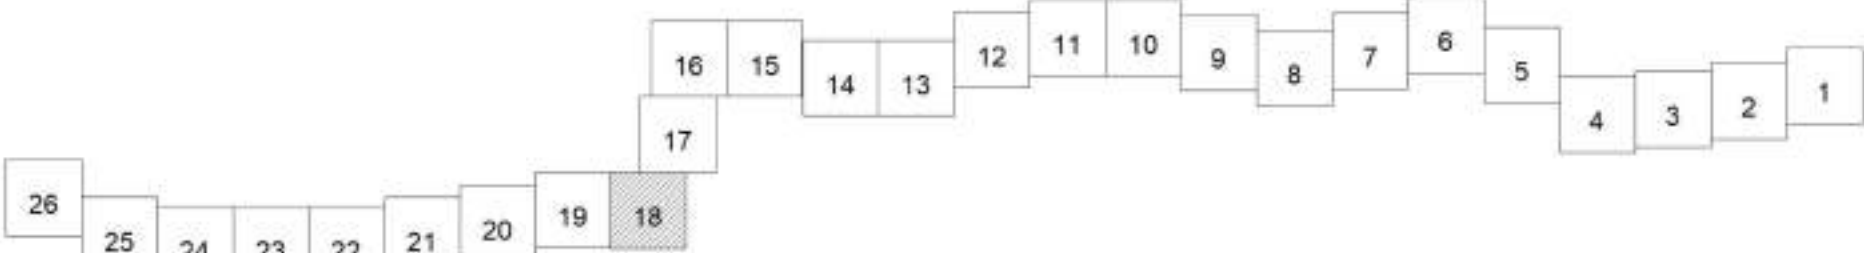

Система координат МСК 63

Договор от 14.08.2024 № 28-27/121					
Документация по планировке территории в целях определения границ полос отвода автомобильной дороги общего пользования межмуниципального значения в Самарской области «Кинель-Черкассы - Урал» - Кабановка - Богородское, расположенной в муниципальных районах Кинель-Черкасский, Сергеевский Самарской области					
Основная часть проекта межевания территории			Стандия	Лист	Листов
Раздел 1 «Проект межевания территории. Графическая часть»			П	18	26
Чертеж межевания территории № 1/000			ИП Баранова Наталья Алексеевна 2024 г.		



Условные обозначения:

- устанавливаемые красные линии
- граница зоны планируемого размещения линейного объекта автомобильная дорога общего пользования межмуниципального значения в Самарской области
- границы территории, в отношении которой осуществляется подготовка проекта планировки территории
- граница земельного участка, поставленного на ГКУ
- граница земельного участка, поставленного на ГКУ под автомобильную дорогу общего пользования межмуниципального значения в Самарской области «Кинель-Черкассы - Урал» - Кабановка - Богородское
- граница земельных участков, поставленных на государственный кадастровый учет, находящиеся в государственной и муниципальной собственности, без дальнейшего изъятия
- граница земельных участков, поставленных на государственный кадастровый учет, принадлежащие третьим лицам, необходимые для дальнейшего изъятия
- граница земельного участка образованного из земель государственная собственность на которые не разграничена
- земельные участки, границы которых подлежат уточнению
- кадастровый номер земельного участка, учтенного в ЕГРН
- граница населенных пунктов
- граница сельских поселений
- границы кадастровых кварталов
- кадастровый номер квартала
- граница городских округов, муниципальных районов
- ось автомобильной дороги

Линия сводов с листом 20


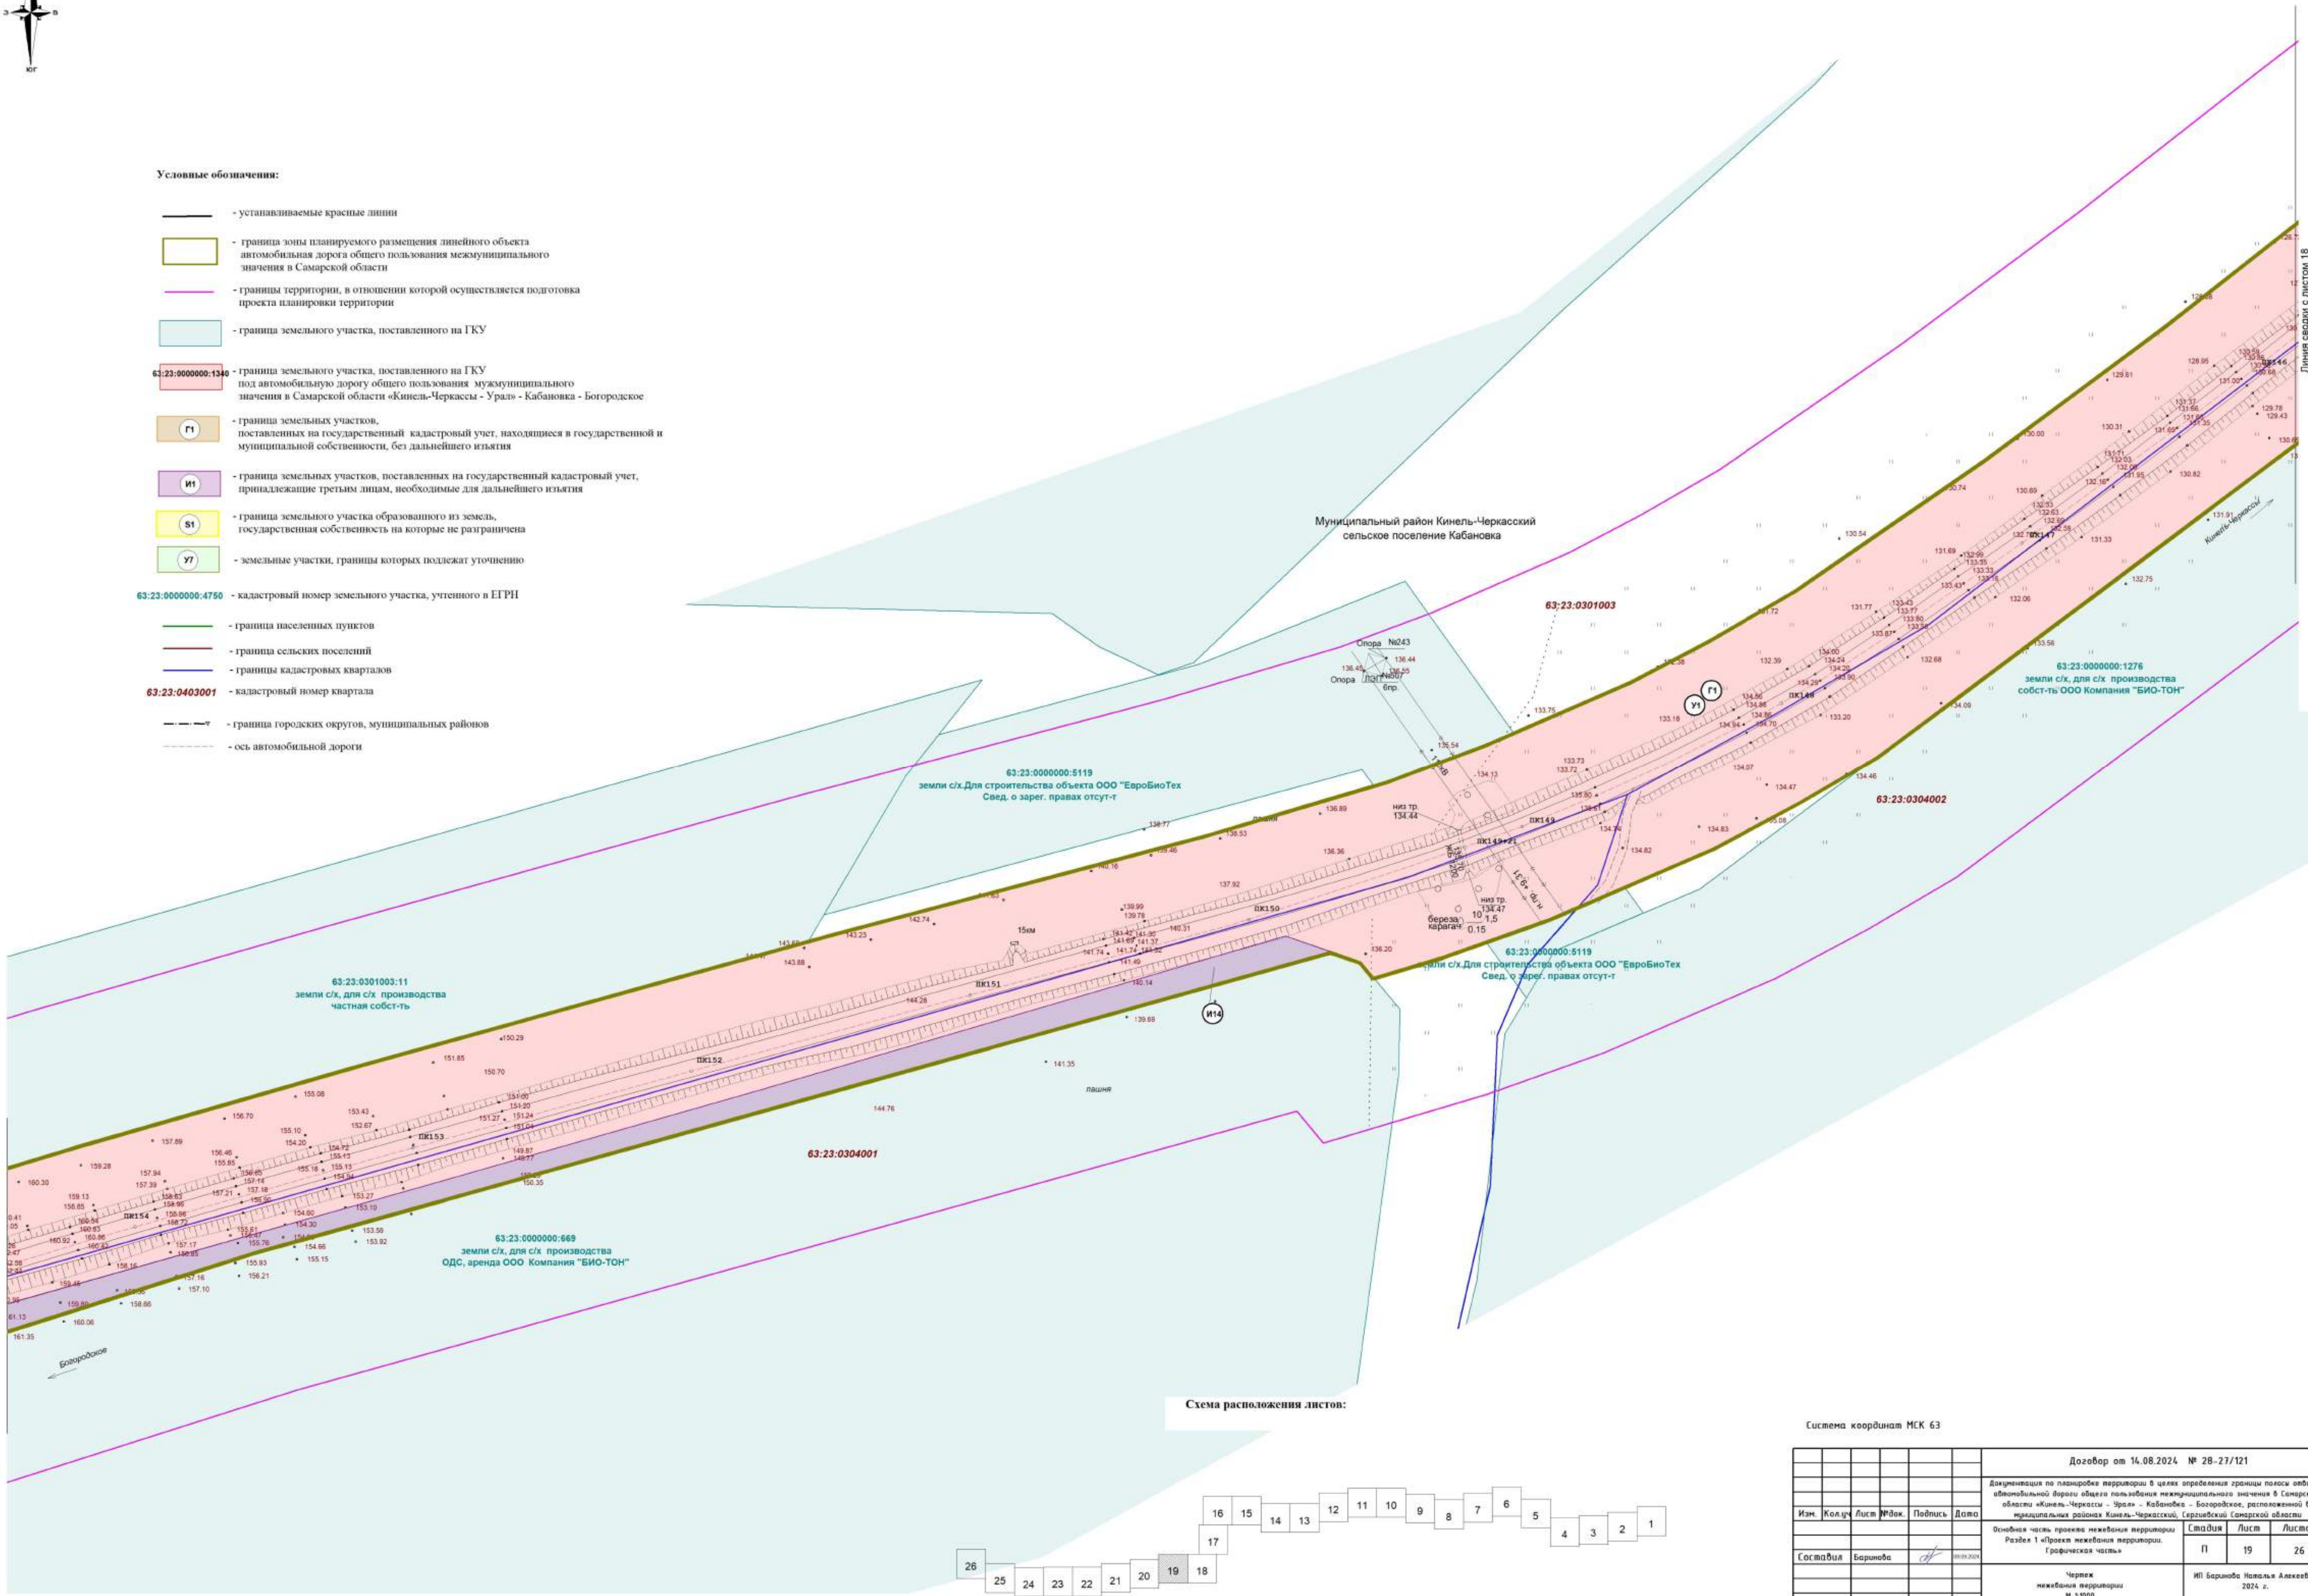


Схема расположения листов:



Система координат МСК 63

						Договор от 14.08.2024 № 28-27/121			
						Документация по планировке территории в целях определения границы полосы отвода автомобильной дороги общего пользования межмуниципального значения в Самарской области «Кинель-Черкассы - Урал» - Кабановка - Богородское, расположенной в муниципальных районах Кинель-Черкасский, Сергиевский Самарской области			
Изм.	Кол-во	Лист	№ док.	Подпись	Дата	Основная часть проекта нежебенная территория Раздел 1 «Проект нежебенная территория. Графическая часть»	Стандия	Лист	Листов
							П	19	26
Составил	Баранова				09.09.2024	Чертеж нежебенная территория М 1:1000	ИП Баранова Наталья Алексеевна 2024 г.		

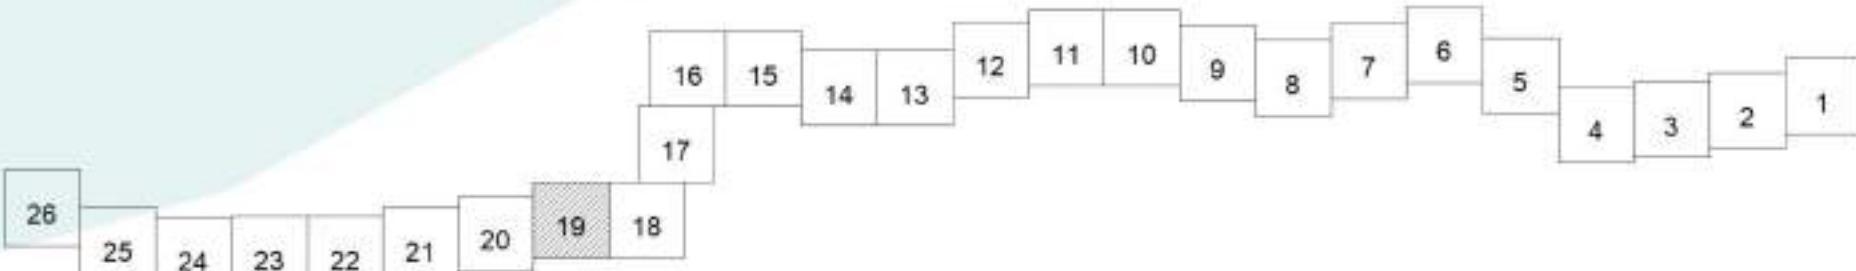

Условные обозначения:

- устанавливаемые красные линии
- граница зоны планируемого размещения линейного объекта автомобильная дорога общего пользования межмуниципального значения в Самарской области
- границы территории, в отношении которой осуществляется подготовка проекта планировки территории
- граница земельного участка, поставленного на ГКУ
- 63:23:0000000:1340 - граница земельного участка, поставленного на ГКУ под автомобильную дорогу общего пользования межмуниципального значения в Самарской области «Кинель-Черкассы - Урал» - Кабановка - Богородское
- Г1 - граница земельных участков, поставленных на государственный кадастровый учет, находящиеся в государственной и муниципальной собственности, без дальнейшего изъятия
- И1 - граница земельных участков, поставленных на государственный кадастровый учет, принадлежащие третьим лицам, необходимые для дальнейшего изъятия
- С1 - граница земельного участка образованного из земель, государственная собственность на которые не разграничена
- У7 - земельные участки, границы которых подлежат уточнению
- 63:23:0000000:4750 - кадастровый номер земельного участка, учтенного в ЕГРН
- граница населенных пунктов
- граница сельских поселений
- границы кадастровых кварталов
- 63:23:0403001 - кадастровый номер квартала
- граница городских округов, муниципальных районов
- ось автомобильной дороги



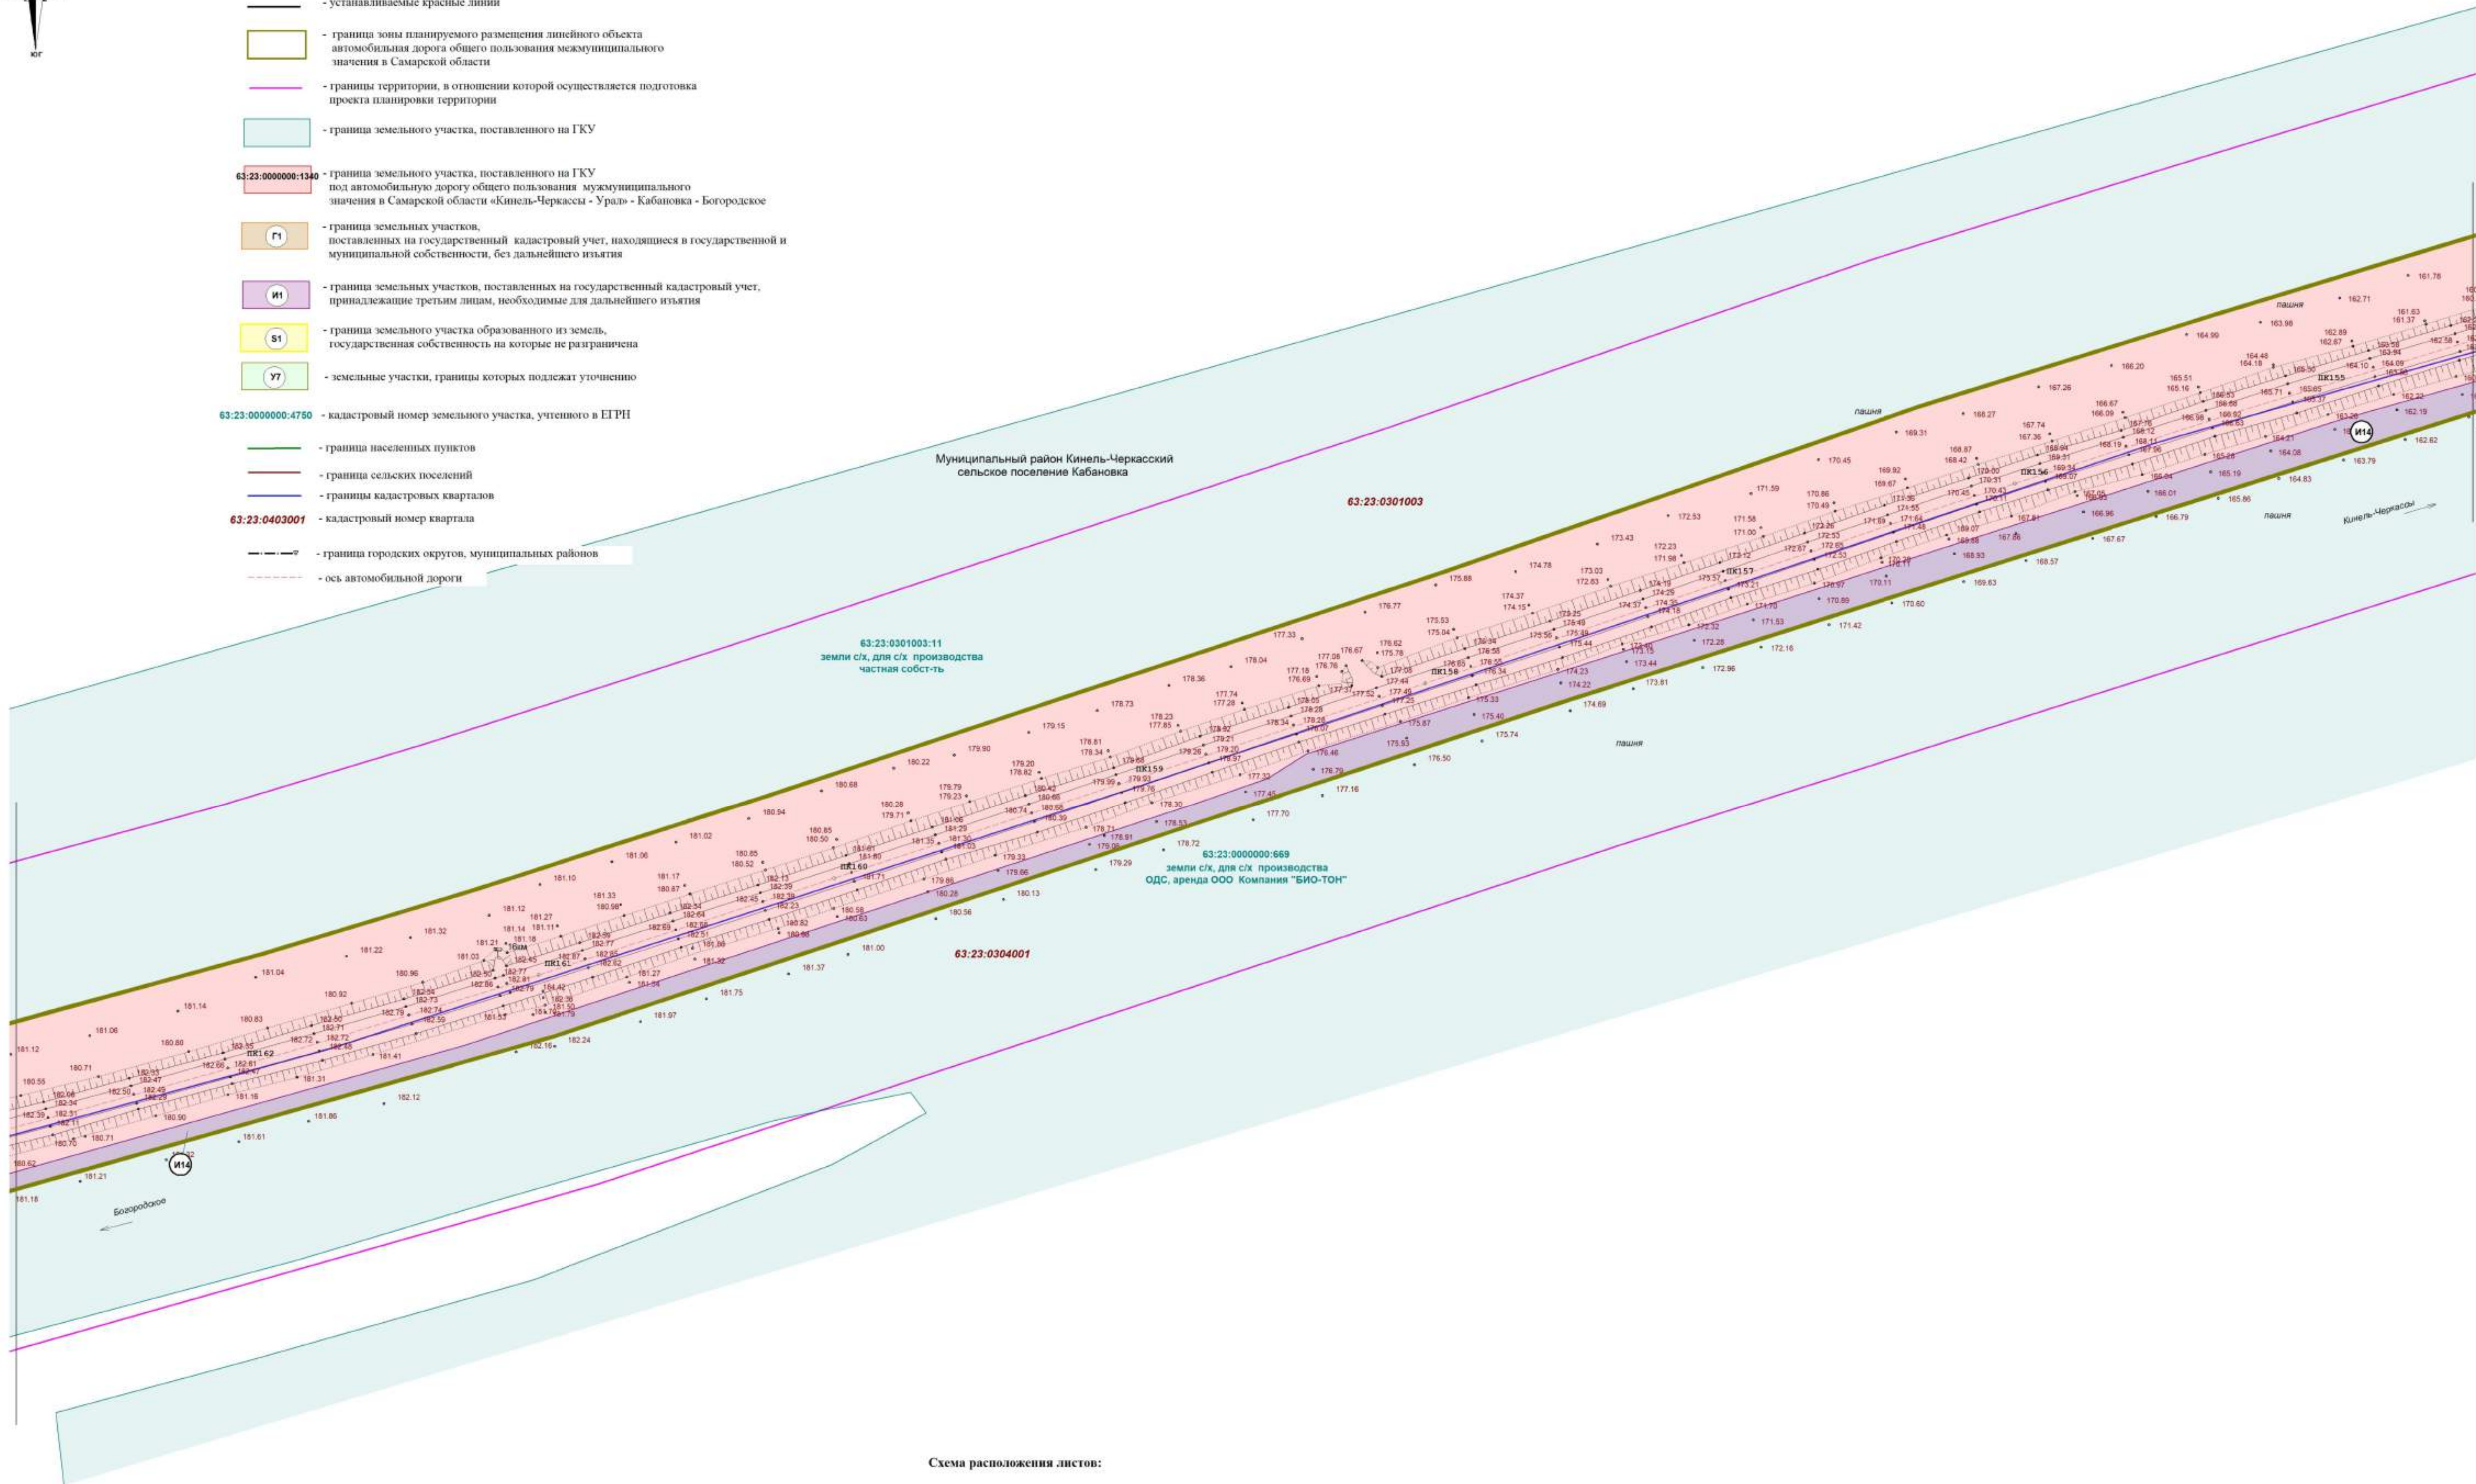


Схема расположения листов:

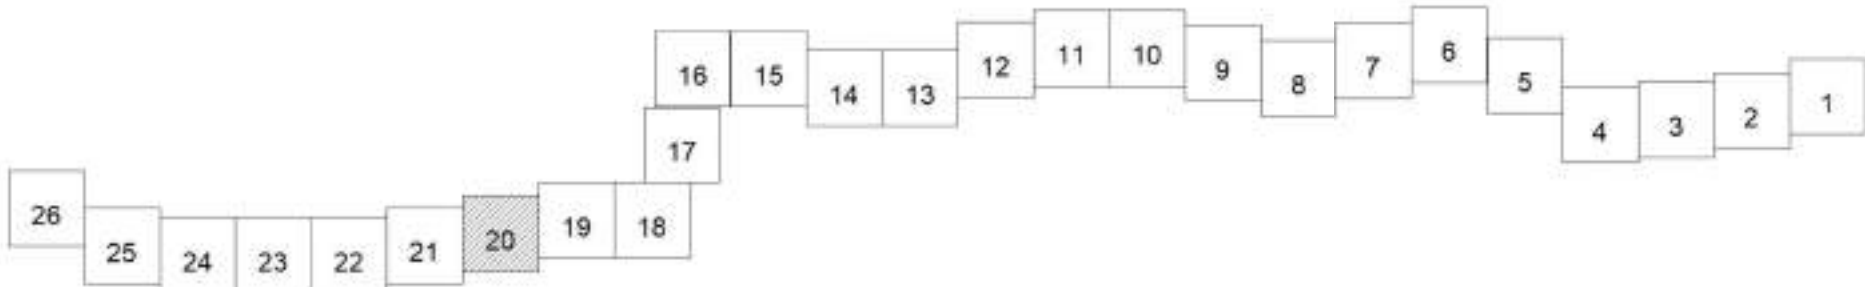

Система координат МСК 63


Договор от 14.08.2024 № 28-27/121					
Документация по планировке территории в целях определения границ полос отвода автомобильной дороги общего пользования межмуниципального значения в Самарской области «Кинель-Черкассы - Урал» - Кабановка - Богородское, расположенной в муниципальных районах Кинель-Черкасский, Сергиевский Самарской области					
Изм.	Колуч	Лист	№ док.	Подпись	Дата
Основная часть проекта не является территорией. Раздел 1 «Проект не является территорией. Графическая часть»				Стадия	Лист
Составил Баранова				П	20
Чертеж не является территорией. № 1:1000				Листов 26	
				ИП Баранова Наталья Алексеевна 2024 г.	

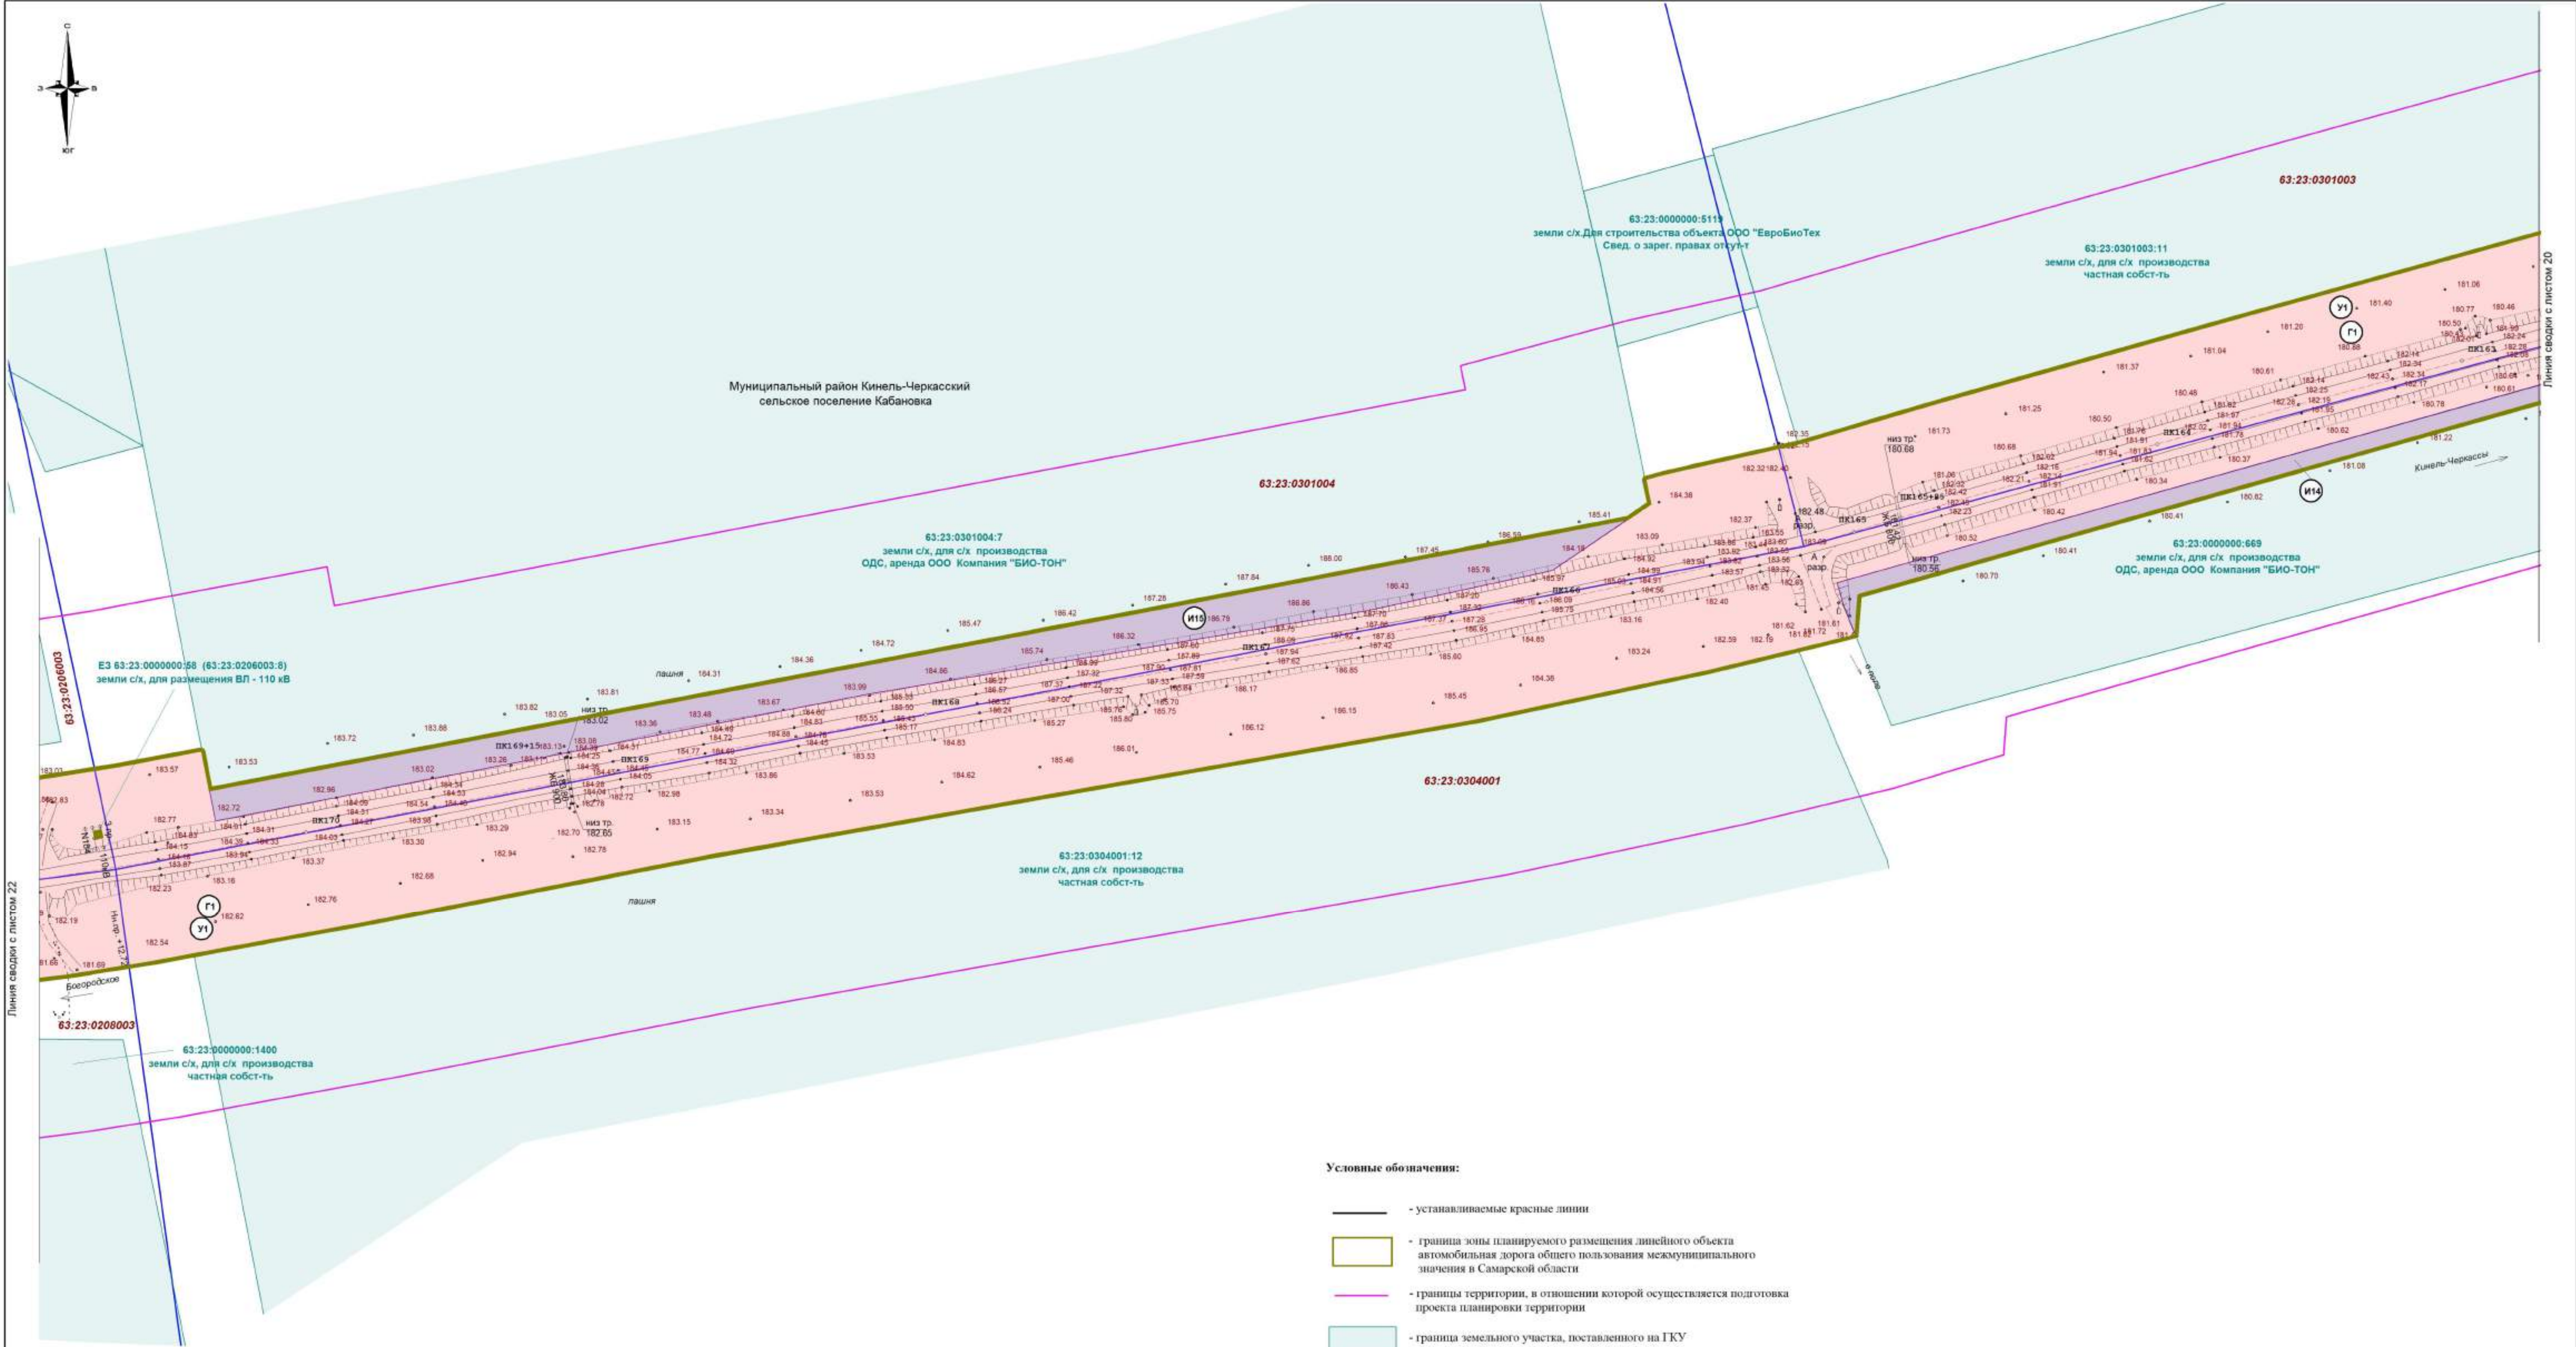

Линия свдвга с лнстом 22

Линия свдвга с лнстом 20

Схема расположения листов:

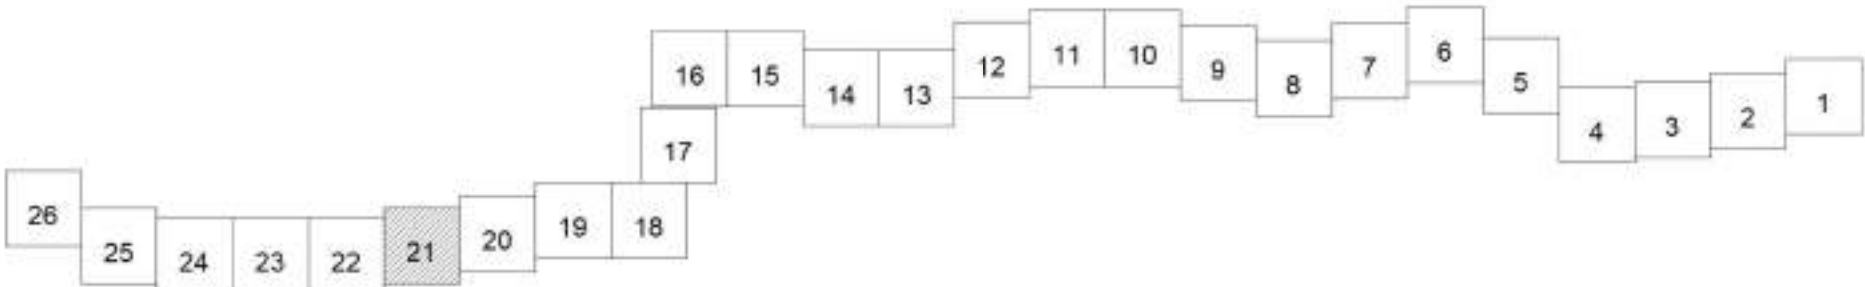

Условные обозначения:

- устанавливаемые красные линии
- граница зоны планируемого размещения линейного объекта автомобильная дорога общего пользования межмуниципального значения в Самарской области
- границы территории, в отношении которой осуществляется подготовка проекта планировки территории
- граница земельного участка, поставленного на ГКУ
- 63:23:0000000:1340 — граница земельного участка, поставленного на ГКУ под автомобильную дорогу общего пользования межмуниципального значения в Самарской области «Кинель-Черкассы - Урал» - Кабановка - Богородское
- Г1 — граница земельных участков, поставленных на государственный кадастровый учет, находящиеся в государственной и муниципальной собственности, без дальнейшего изъятия
- И1 — граница земельных участков, поставленных на государственный кадастровый учет, принадлежащие третьим лицам, необходимые для дальнейшего изъятия
- С1 — граница земельного участка образованного из земель, государственная собственность на которые не разграничена
- У7 — земельные участки, границы которых подлежат уточнению
- 63:23:0000000:4750 — кадастровый номер земельного участка, учтенного в ЕГРН
- граница населенных пунктов
- граница сельских поселений
- границы кадастровых кварталов
- 63:23:0403001 — кадастровый номер квартала
- граница городских округов, муниципальных районов
- ось автомобильной дороги

Система координат МСК 63

						Договор от 14.08.2024 № 28-27/121		
						Документация по планировке территории в целях определения границ полосы отвода автомобильной дороги общего пользования межмуниципального значения в Самарской области «Кинель-Черкассы - Урал» - Кабановка - Богородское, расположенной в муниципальных районах Кинель-Черкасский, Сергеевский Самарской области		
Изм.	Кол-во	Лист	№ док.	Подпись	Дата	Основная часть проекта не является территорией. Раздел 1 «Проект межевания территории. Графическая часть»		
Составил	Баранова				09.09.2024	Стадия	Лист	Листов
						П	21	26
						Чертеж межевания территории № 1/000		
						ИП Баранова Наталья Алексеевна 2024 г.		




Муниципальный район Кинель-Черкасский
сельское поселение Кабановка

Линия сводки с листом 23

Линия сводки с листом 21

Схема расположения листов:

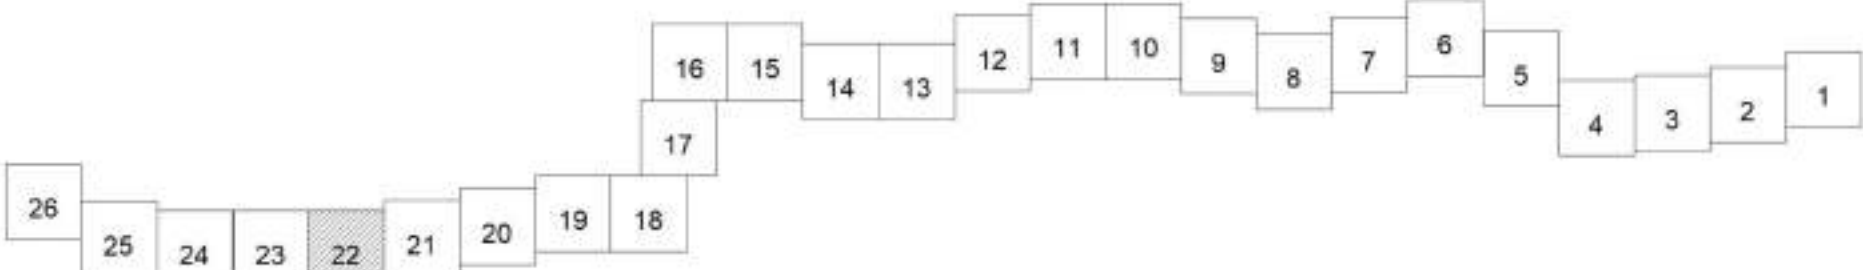

Условные обозначения:

- устанавливаемые красные линии
- граница зоны планируемого размещения линейного объекта автомобильная дорога общего пользования межмуниципального значения в Самарской области
- границы территории, в отношении которой осуществляется подготовка проекта планировки территории
- граница земельного участка, поставленного на ГКУ
- граница земельного участка, поставленного на ГКУ под автомобильную дорогу общего пользования межмуниципального значения в Самарской области «Кинель-Черкассы - Урал» - Кабановка - Богородское
- граница земельных участков, поставленных на государственный кадастровый учет, находящихся в государственной и муниципальной собственности, без дальнейшего изъятия
- граница земельных участков, поставленных на государственный кадастровый учет, принадлежащие третьим лицам, необходимые для дальнейшего изъятия
- граница земельного участка образованного из земель, государственная собственность на которые не разграничена
- земельные участки, границы которых подлежат уточнению

63:23:0000000:4750 - кадастровый номер земельного участка, учтенного в ЕГРН

Система координат МСК 63

- граница населенных пунктов
- граница сельских поселений
- границы кадастровых кварталов

63:23:0403001

- граница городских округов, муниципальных районов
- ось автомобильной дороги

Договор от 14.08.2024 № 28-27/121					
Документация по планировке территории в целях определения границ полос отвода автомобильной дороги общего пользования межмуниципального значения в Самарской области «Кинель-Черкассы - Урал» - Кабановка - Богородское, расположенной в муниципальных районах Кинель-Черкасский, Сергеевский Самарской области					
Изм.	Кол.чл.	Лист	№ док.	Подпись	Дата
Основная часть проекта не является территорией. Раздел 1 «Проект не является территорией. Графическая часть»				Стадия	Лист
Составил Баранова				П	22
Чертёж не является территорией. № 1:1000				Листов	26
				ИП Баранова Наталья Алексеевна 2024 г.	




Условные обозначения:

- устанавливаемые красные линии
- граница зоны планируемого размещения линейного объекта автомобильная дорога общего пользования межмуниципального значения в Самарской области
- границы территории, в отношении которой осуществляется подготовка проекта планировки территории
- граница земельного участка, поставленного на ГКУ
- граница земельного участка, поставленного на ГКУ под автомобильную дорогу общего пользования межмуниципального значения в Самарской области «Кинель-Черкассы - Урал» - Кабановка - Богородское
- граница земельных участков, поставленных на государственный кадастровый учет, находящихся в государственной и муниципальной собственности, без дальнейшего изъятия
- граница земельных участков, поставленных на государственный кадастровый учет, принадлежащие третьим лицам, необходимые для дальнейшего изъятия
- граница земельного участка образованного из земель государственной собственности на которые не разграничена
- земельные участки, границы которых подлежат уточнению
- кадастровый номер земельного участка, учтенного в ЕГРН
- граница населенных пунктов
- граница сельских поселений
- границы кадастровых кварталов
- кадастровый номер квартала
- граница городских округов, муниципальных районов
- ось автомобильной дороги

Линия сводки с листом 24

Линия сводки с листом 22

Схема расположения листов:

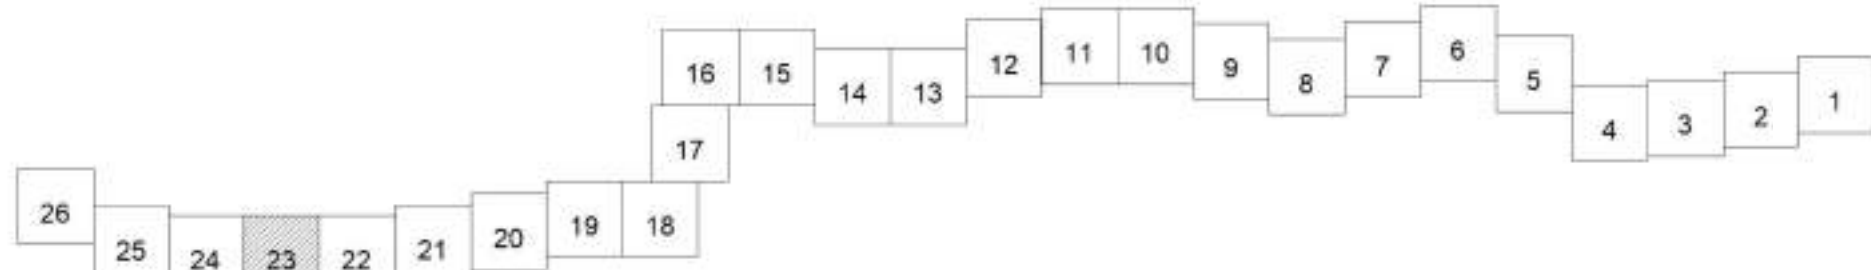

Система координат МСК 63


					Договор от 14.08.2024 № 28-27/121			
					Документация по планировке территории в целях определения границы полосы отвода автомобильной дороги общего пользования межмуниципального значения в Самарской области «Кинель-Черкассы - Урал» - Кабановка - Богородское, расположенной в муниципальных районах Кинель-Черкасский, Сергиевский Самарской области			
Изм.	Колуч	Лист	№ док.	Подпись	Дата	Стандия	Лист	Листов
						П	23	26
Составила Баранова						09/09/2024		
					Чертеж межевания территории М 1:1000		ИП Баранова Наталья Алексеевна 2024 г.	



Линия сводки с листом 23

						Договор от 14.08.2024 № 28-27/121								
						Документация по планировке территории в целях определения границ полос отвода автомобильной дороги общего пользования неинженерного назначения в Самарской области «Кинель-Черкассы - Злато» - Кабановское, расположенной в Чернышевском районе Кинель-Черкасский, Чернышевский Самарской области								
Изм.	Колоч.	Лист	№ док.	Подпись	Дата	Основная часть: проектные нежебные территории Раздел 1 «Проекты нежебных территорий. Гравийночная часть»			Стандия	Лист	Листов			
									П	24	26			
Составил	Баранова				09.09.2024				Чертёж нежебных территорий М 1:1000					
									ИП Баранова Наталья Алексеевна 2024 г.					

Формат A1

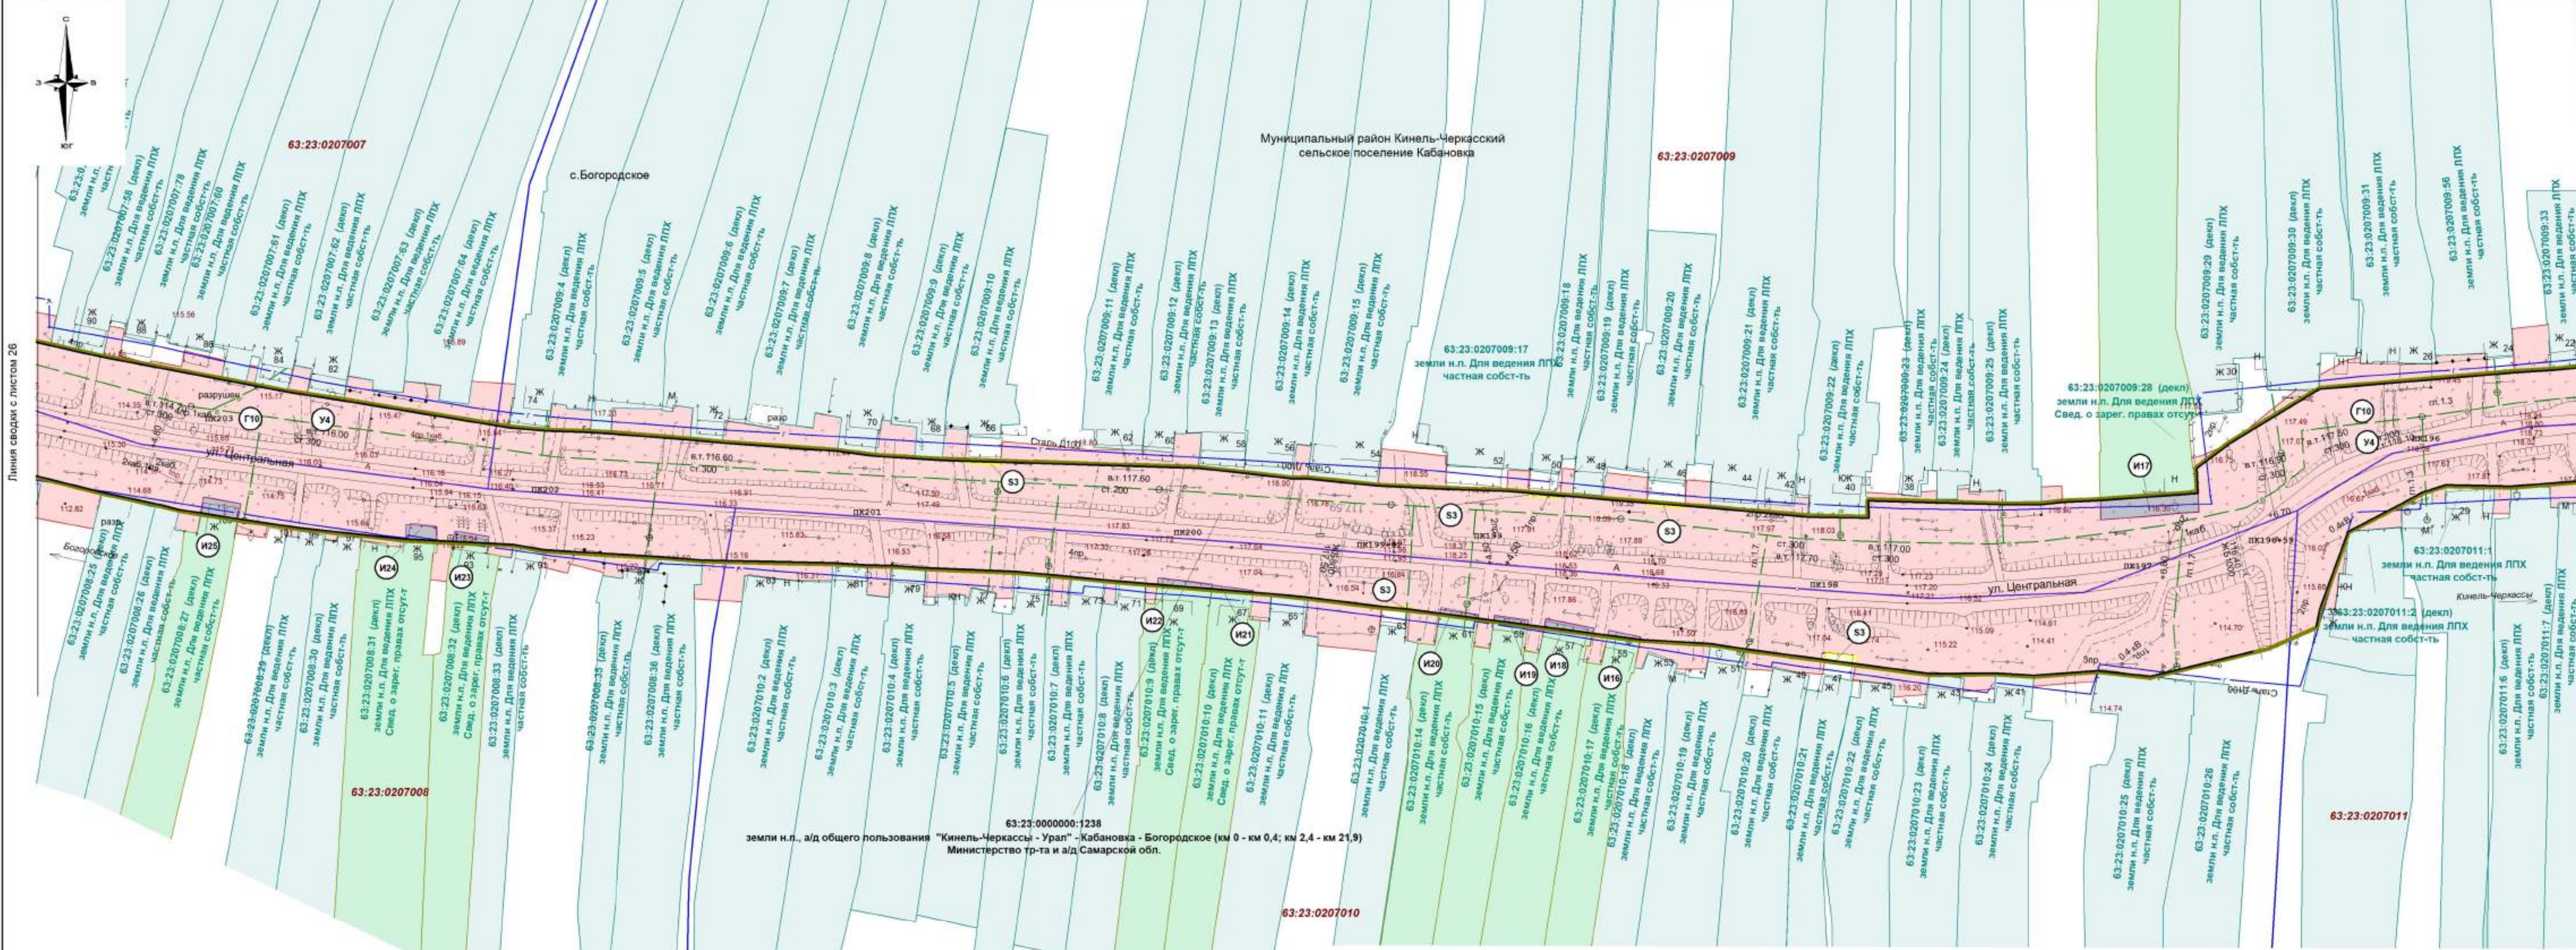


Условные обозначения:

- устанавливаемые красные линии
- граница зоны планируемого размещения линейного объекта автомобильной дороги общего пользования межмуниципального значения в Самарской области
- границы территории, в отношении которой осуществляется подготовка проекта планировки территории
- граница земельного участка, поставленного на ГКУ
- граница земельного участка, поставленного на ГКУ под автомобильную дорогу общего пользования межмуниципального значения в Самарской области «Кинель-Черкассы - Урал» - Кабановка - Богородское
- граница земельных участков, поставленных на государственный кадастровый учет, находящихся в государственной и муниципальной собственности, без дальнейшего изъятия
- граница земельных участков, поставленных на государственный кадастровый учет, принадлежащие третьим лицам, необходимые для дальнейшего изъятия
- граница земельного участка образованного из земель государственной собственности на которые не разграничена
- земельные участки, границы которых подлежат уточнению

63:23:0000000:4750 - кадастровый номер земельного участка, уттенного в ЕГРН


- граница населенных пунктов
- граница сельских поселений
- границы кадастровых кварталов
- кадастровый номер квартала
- граница городских округов, муниципальных районов
- ось автомобильной дороги

Схема расположения листов:

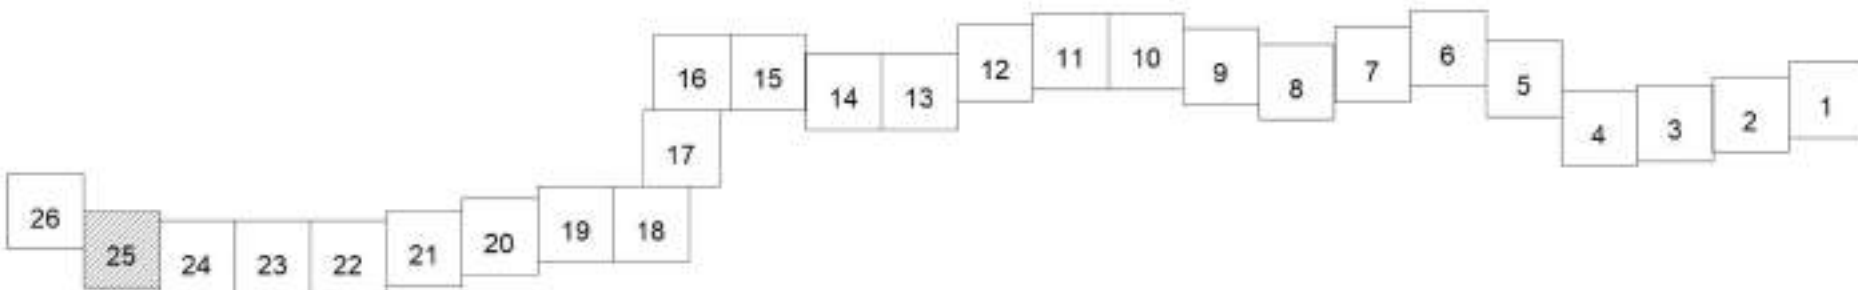

Система координат МСК 63

						Договор от 14.08.2024 № 28-27/121		
						Документация по планировке территории в целях определения границ полосы отвода автомобильной дороги общего пользования межмуниципального значения в Самарской области «Кинель-Черкассы - Урал» - Кабановка - Богородское, расположенной в муниципальных районах Кинель-Черкасский, Сергеевский Самарской области		
Изм.	Кол.уч.	Лист	№ док.	Подпись	Дата	Основная часть проекта межевания территории		
						Стадия	Лист	Листов
						П	25	26
Составил	Баранова				09.09.2024	Чертеж межевания территории № 1/000		
						ИП Баранова Наталья Алексеевна 2024 г.		

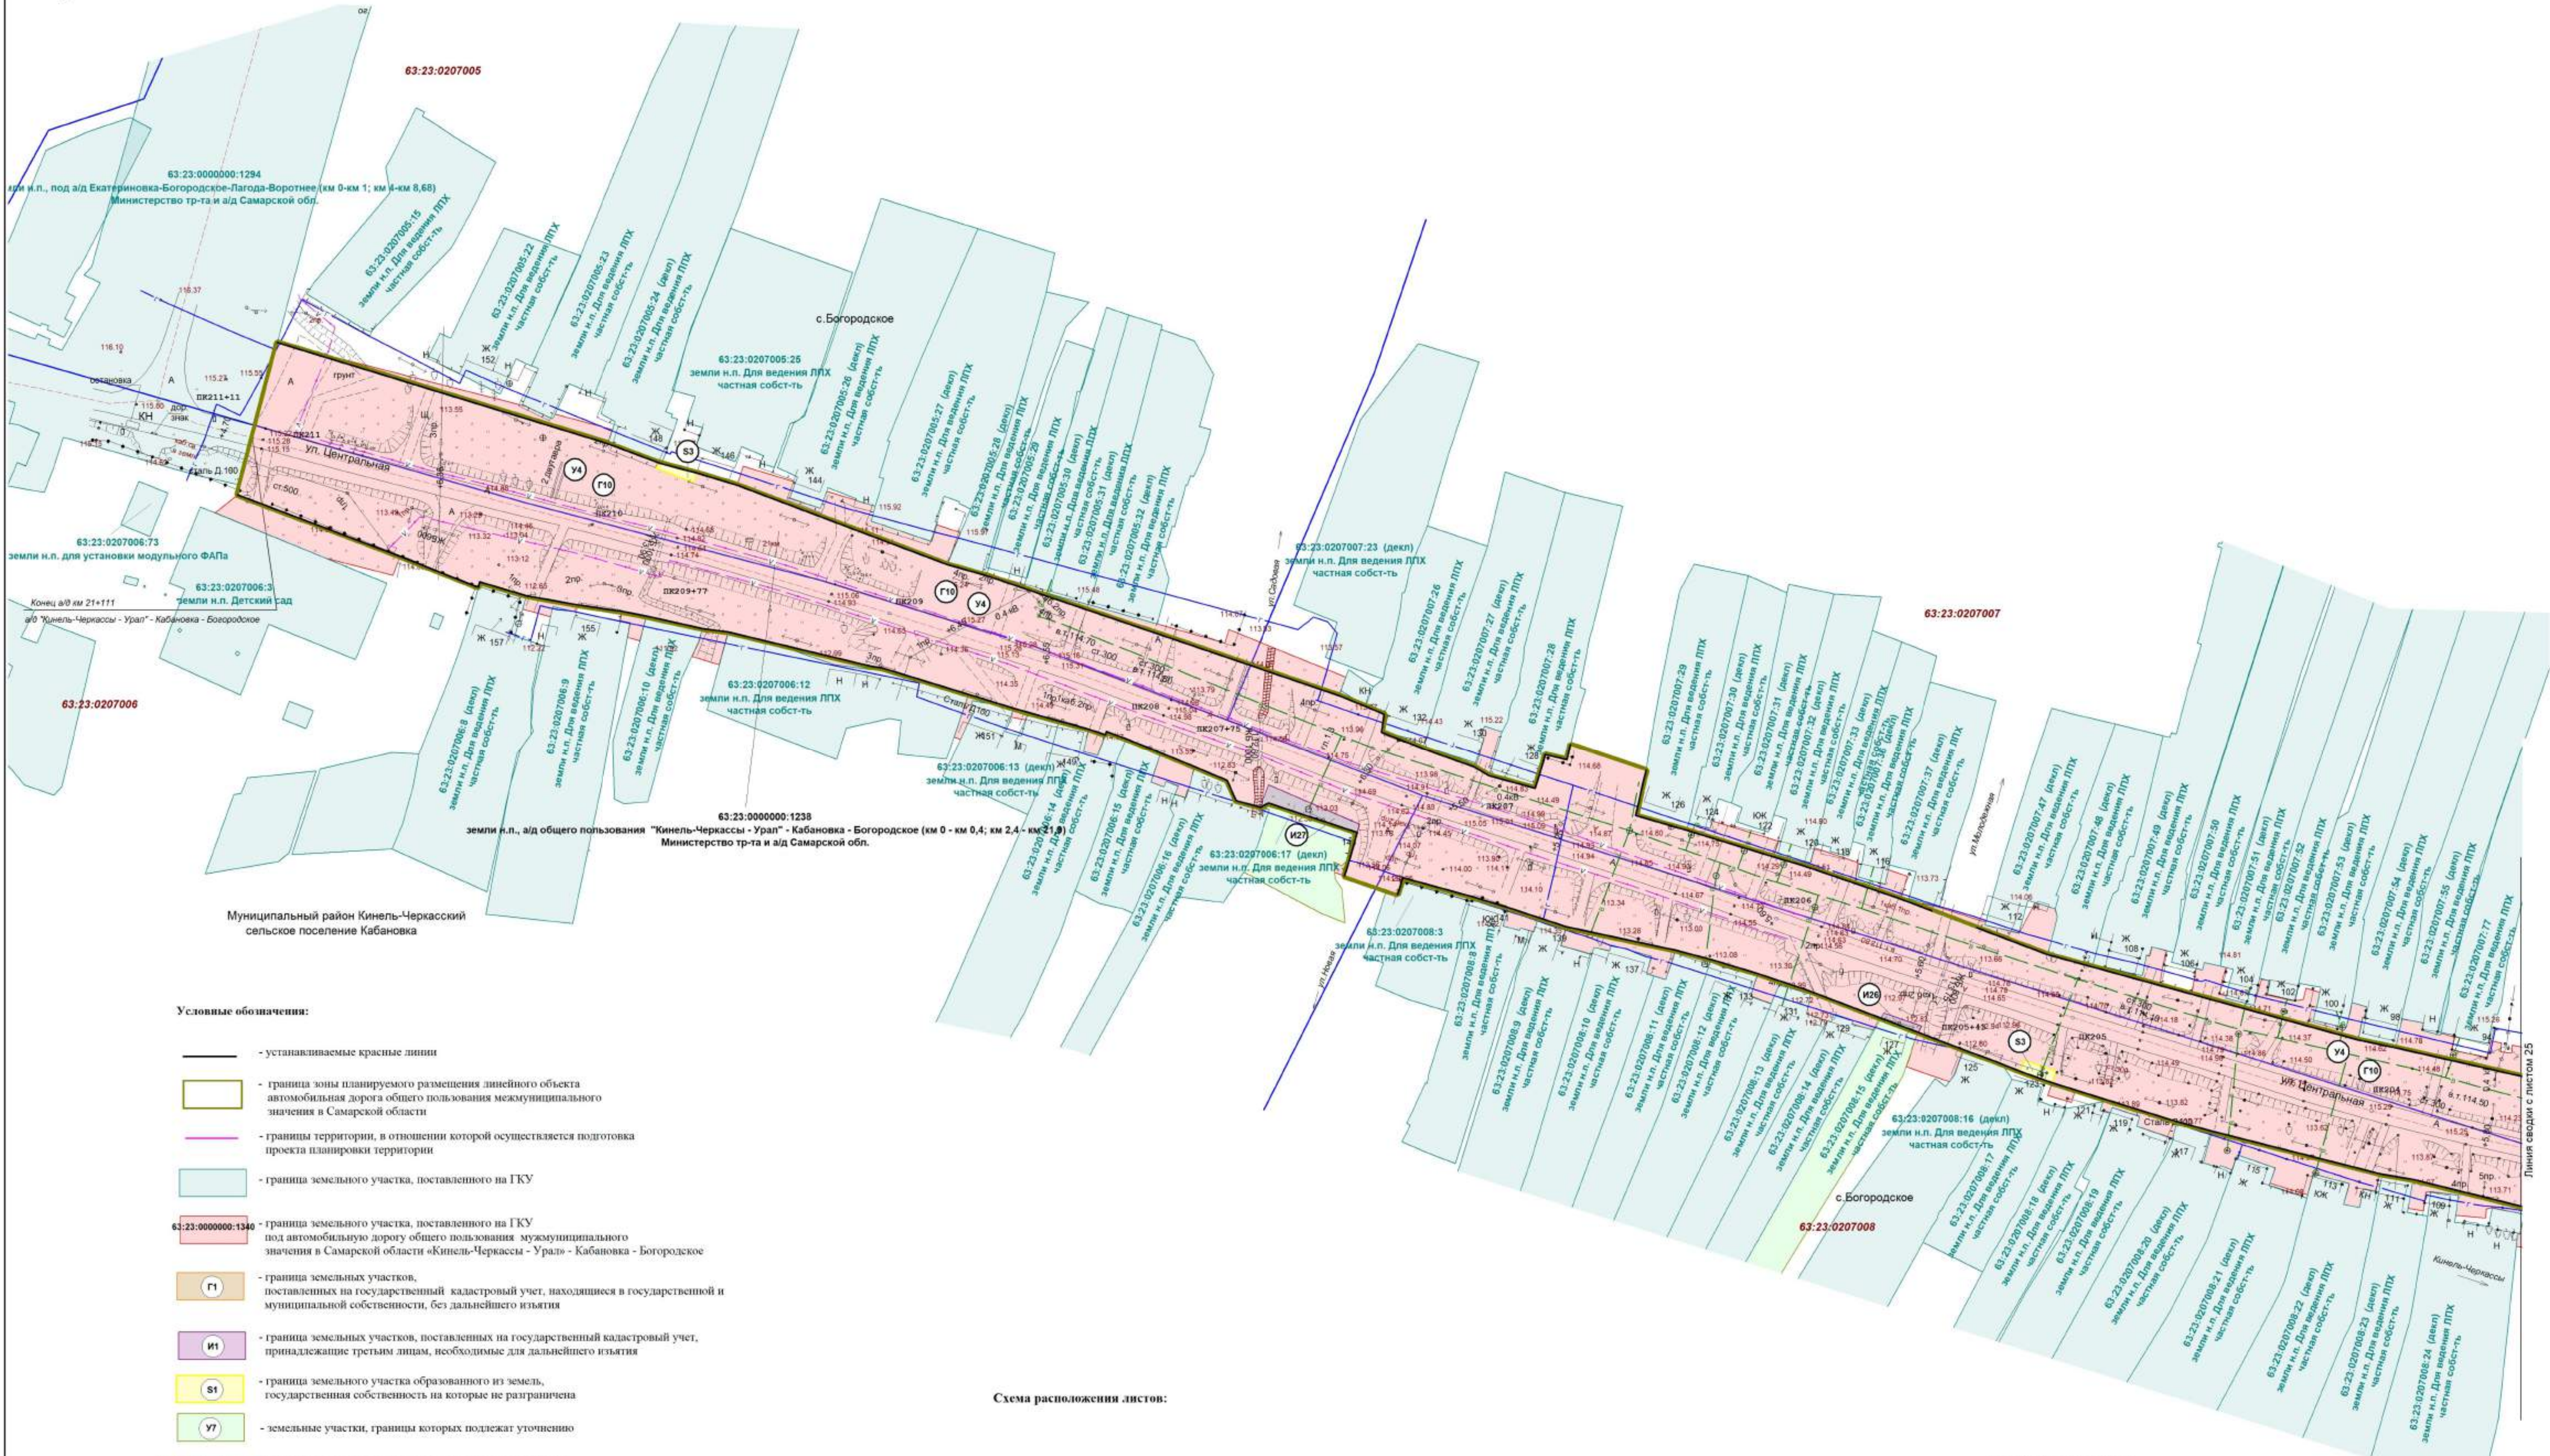


Условные обозначения:

- устанавливаемые красные линии
- граница зоны планируемого размещения линейного объекта автомобильной дороги общего пользования межмуниципального значения в Самарской области
- границы территории, в отношении которой осуществляется подготовка проекта планировки территории
- граница земельного участка, поставленного на ГКУ
- граница земельного участка, поставленного на ГКУ под автомобильную дорогу общего пользования межмуниципального значения в Самарской области «Кинель-Черкассы - Урал» - Кабановка - Богородское
- граница земельных участков, поставленных на государственный кадастровый учет, находящихся в государственной и муниципальной собственности, без дальнейшего изъятия
- граница земельных участков, поставленных на государственный кадастровый учет, принадлежат третьим лицам, необходимые для дальнейшего изъятия
- граница земельного участка образованного из земель государственной собственности на которые не разграничена
- земельные участки, границы которых подлежат уточнению

63:23:0000000:4750 - кадастровый номер земельного участка, учтенного в ЕГРН

- граница населенных пунктов
- граница сельских поселений
- границы кадастровых кварталов
- кадастровый номер квартала
- граница городских округов, муниципальных районов
- ось автомобильной дороги

Схема расположения листов:

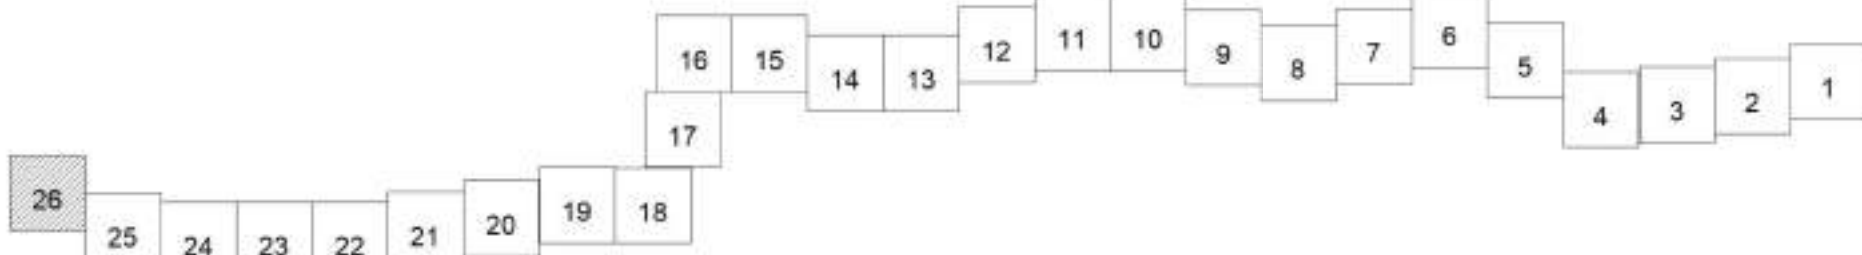

Система координат МСК 63

					Договор от 14.08.2024 № 28-27/121		
					Документация по планировке территории в целях определения границ полос отвода автомобильной дороги общего пользования межмуниципального значения в Самарской области «Кинель-Черкассы - Урал» - Кабановка - Богородское, расположенной в муниципальных районах Кинель-Черкасский, Сергеевский Самарской области		
Изм.	Кол-во	Лист	№ док.	Подпись	Дата	Стандия	Лист
Составила	Баранова				09.09.2024	П	26
					Чертеж нежелезнодорожной территории № 1/000	ИП Баранова Наталья Алексеевна 2024 г.	

Раздел 2 «Проект межевания территории. Текстовая часть»

а) Перечень образуемых земельных участков

Целью подготовки настоящего проекта межевания территории является определение местоположения границ образуемых и изменяемых земельных участков, предназначенных для размещения линейного объекта - автомобильная дорога общего пользования межмуниципального значения в Самарской области «Кинель-Черкассы – Урал» - Кабановка - Богородское, расположенной в муниципальных районах Кинель-Черкасский, Сергиевский Самарской области.

Проект межевания территории выполнен в составе документации по планировке территории в целях определения границы полосы отвода автомобильной дороги общего пользования межмуниципального значения в Самарской области «Кинель-Черкассы – Урал» - Кабановка - Богородское, расположенной в муниципальных районах Кинель-Черкасский, Сергиевский Самарской области, на основании приказа министерства транспорта и автомобильных дорог Самарской области от 20.05.2024 № 127 «О подготовке документации по планировке территории в целях определения границы полосы отвода автомобильной дороги общего пользования межмуниципального значения в Самарской области «Кинель-Черкассы – Урал» - Кабановка - Богородское, расположенной в муниципальных районах Кинель-Черкасский, Сергиевский Самарской области», в соответствии со статьями 41, 41.1, 43 Градостроительного кодекса Российской Федерации.

Проектом межевания территории предусмотрены мероприятия по образованию земельных участков, необходимых для размещения линейного объекта - автомобильная дорога общего пользования межмуниципального значения в Самарской области «Кинель-Черкассы – Урал» - Кабановка - Богородское, расположенной в муниципальных районах Кинель-Черкасский, Сергиевский Самарской области, в том числе раздел с сохранением исходного земельного участка в изменённых границах и последующее объединение земельных участков.

В целях образования земельных участков, подлежащих изъятию для государственных нужд Самарской области, путем раздела, а также в целях объединения земельных участков, необходимо осуществить уточнение (изменение) границ ряда земельных участков, в связи с исправлением реестровых ошибок или

Инв. № подл.	Подп. и дата					Взам. инв. №	
	области «Кинель-Черкассы – Урал» - Кабановка - Богородское, расположенной в муниципальных районах Кинель-Черкасский, Сергиевский Самарской области, в том числе раздел с сохранением исходного земельного участка в изменённых границах и последующее объединение земельных участков. В целях образования земельных участков, подлежащих изъятию для государственных нужд Самарской области, путем раздела, а также в целях объединения земельных участков, необходимо осуществить уточнение (изменение) границ ряда земельных участков, в связи с исправлением реестровых ошибок или						
Изм.	Кол.уч	Лист	№ док.	Подп.	Дата	Основная часть проекта межевания территории	Лист
							4

несоответствием сведений о границах и площади этих земельных участков требованиям земельного законодательства. Ведомость земельных участков, границы которых подлежат уточнению, представлена в Таблице 3.

Перечень и сведения о площади образуемых земельных участков, занимаемых автомобильной дорогой общего пользования межмуниципального значения в Самарской области «Кинель-Черкассы – Урал» - Кабановка - Богородское, расположенной в муниципальных районах Кинель-Черкасский, Сергиевский Самарской области, которые будут отнесены к территориям общего пользования, в том числе в отношении которых предполагаются резервирование и (или) изъятие для государственных или муниципальных нужд (Таблица 1).

Сведения об отнесении образуемого земельного участка к определенной категории земель (в том числе в случае, если земельный участок в связи с размещением линейного объекта подлежит отнесению к определенной категории земель в силу закона без необходимости принятия решения о переводе земельного участка из состава земель этой категории в другую) или сведения о необходимости перевода земельного участка из состава земель одной категории в другую приведены в Таблице 1.

Общая площадь образуемого земельного участка в сельском поселении Захаркино муниципального района Сергиевский Самарской области составляет **139 113 кв.м.**

Общая площадь образуемого земельного участка в сельском поселении Кабановка муниципального района Кинель-Черкасский Самарской области составляет **1 125 621 кв.м.**, из них:

- земли населенных пунктов – 179 393 кв.м.,
- на землях промышленности, энергетики, транспорта, связи, радиовещания, телевидения, информатики, земли для обеспечения космической деятельности, земли обороны, безопасности и земли иного специального назначения – 946 228 кв.м.

После образования земельных участков в соответствии с Таблицей 1, станет возможным объединить полученные земельные участки (Таблица 2, Таблица 3).

В целях устройства пересечения автомобильной дороги «Кинель-Черкассы – Урал» - Кабановка - Богородское с железной дорогой, на земельном участке с кадастровым номером 63:23:0302009:53, находящихся в государственной

Инв. № подл.	Подп. и дата	Взам. инв. №							Основная часть проекта межевания территории	Лист
										5
			Изм.	Кол.уч	Лист	№ док.	Подп.	Дата		

собственности, в границах полосы отвода железной и автомобильной дорог, предполагается использовать на условиях публичного сервитута (Таблица 4).

Ведомость объектов капитального строительства в границах зоны планируемого размещения объекта, представлена в Таблице 5.

Документацией по планировке территории требуется изъять для государственных нужд Самарской области земельные участки (условные номера: И1-И6, И8, И12, И14-И16, И18-И20, И25-И27, Г4, Г5, Г7), необходимые для обеспечения эксплуатации автомобильной дороги общего пользования межмуниципального значения в Самарской области «Кинель-Черкассы – Урал» - Кабановка - Богородское, расположенной в муниципальных районах Кинель-Черкасский, Сергиевский Самарской области в соответствии с Главой VII.1. Земельного кодекса Российской Федерации, статьями 235, 279 Гражданского кодекса Российской Федерации, статьей 26 Федерального закона от 31.12.2014 № 499-ФЗ «О внесении изменений в Земельный кодекс Российской Федерации и отдельные законодательные акты Российской Федерации», статьей 5 Закона Самарской области «О земле», схемой территориального планирования Самарской области, утвержденной постановлением Правительства Самарской области от 13.12.2007 №261.

Инв. № подл.	Подп. и дата	Взам. инв. №							Основная часть проекта межевания территории	Лист	
											6
			Изм.	Кол.уч	Лист	№ док.	Подп.	Дата			

Таблица 1

Перечень и сведения о площади образуемых земельных участков, занимаемых автомобильной дорогой общего пользования межмуниципального значения в Самарской области «Кинель-Черкассы – Урал» - Кабановка - Богородское, расположенной в муниципальных районах Кинель-Черкасский, Сергиевский Самарской области, которые будут отнесены к территориям общего пользования, в том числе в отношении которых предполагаются резервирование и (или) изъятие для государственных или муниципальных нужд

№ п/п	№ на схеме	Исходные земельные участки					Образуемые земельные участки					
		Адрес, описание местоположения	Категория земель	Кадастровый/услов-ный номер, вид разрешённого использования	Форма собственности, наличие иных вещных прав и ограничений (обременений)	Площадь, кв. м.	Способ образования	Площадь, кв. м.	Описание местоположения земельного участка	Категория земель	Условный номер	Вид разрешенного использования
1	2	3	4	5	6	7	8	9	10	11	12	13
муниципальный район Сергиевский, сельское поселение Захаркино												
1	Г2	Самарская область, муниципальный район Сергиевский, в границах сельского поселения Захаркино	Земли промышленности*	63:31:0000000:1063 под автомобильной дорогой "Кинель-Черкассы-Урал"-Кабановка-Богородское (км 0,4-км2,4)	Государственная (субъекта федерации), постоянное (бессрочное) пользование	139114	-	139113	Российская Федерация, Самарская область, муниципальный район Сергиевский, сельское поселение Захаркино	Земли промышленности*	63:31:0000000:1063	Автомобильный транспорт
Итого по Сергиевскому: S _{общ.} = 139 113 кв.м.												
муниципальный район Кинель-Черкасский, сельское поселение Кабановка												
2	S1	-	-	-	неразграниченная государственная собственность	-	Образование земельного участка из земель неразграниченной государственной собственности	1125	Российская Федерация, Самарская область, муниципальный район Кинель-Черкасский, сельское поселение Кабановка, село Кабановка	Земли населенных пунктов	63:23:0000000:3У1	Земельные участки (территории) общего пользования
3	S2	-	-	-	неразграниченная государственная собственность	-	Образование земельного участка из земель неразграниченной государственной собственности	282	Российская Федерация, Самарская область, муниципальный район Кинель-Черкасский, сельское поселение Кабановка	Земли промышленности*	63:23:0000000:3У2	Автомобильный транспорт
4	S3	-	-	-	неразграниченная государственная собственность	-	Образование земельного участка из земель неразграниченной государственной собственности	128	Российская Федерация, Самарская область, муниципальный район Кинель-Черкасский, сельское поселение Кабановка, село Богородское	Земли населенных пунктов	63:23:0000000:3У3	Земельные участки (территории) общего пользования
5	Г1 У1	Самарская область, муниципальный район Кинель-Черкасский, в границах сельского поселения Кабановка	Земли промышленности*	63:23:0000000:1340 автомобильная дорога общего пользования регионального или межмуниципального значения "Кинель-Черкассы - Урал" - Кабановка - Богородское (км 0 - км 0,4; км 2,4 - км 21,9)	Государственная (субъекта федерации), постоянное (бессрочное) пользование	883269	Уточнение	879865	Российская Федерация, Самарская область, муниципальный район Кинель-Черкасский, сельское поселение Кабановка	Земли промышленности*	63:23:0000000:1340	Автомобильный транспорт

Инв. № подл.	Подп. и дата	Взам. инв. №	

№ п/п	№ на схеме	Исходные земельные участки					Образуемые земельные участки					
		Адрес, описание местоположения	Категория земель	Кадастровый/услов-ный номер, вид разрешённого использования	Форма собственности, наличие иных вещных прав и ограничений (обременений)	Площадь, кв. м.	Способ образования	Площадь, кв. м.	Описание местоположения земельного участка	Категория земель	Условный номер	Вид разрешенного использования
1	2	3	4	5	6	7	8	9	10	11	12	13
6	Г3 У2	Российская Федерация, Самарская область, Кинель-Черкасский район, в границах бывшего колхоза "Память Ленина"	Земли сельскохозяйствен-ного назначения	63:23:0305003:1 Для сельскохозяйственного производства	Права не зарегистрированы, аренда Ермаков В. Д.	581749	1. Уточнение 2. Раздел с сохранением исходного земельного участка в изменённых границах	17819	Российская Федерация, Самарская область, муниципальный район Кинель-Черкасский, сельское поселение Кабановка	Земли промышленности*	63:23:0305003:1:3У1	Автомобильный транспорт
7	Г4	Самарская область, Кинель-Черкасский район	Земли промышленности*	ЕЗ 63:23:0000000:179 (63:23:0303004:231, 63:23:0303004:227, 63:23:0305003:14) Для размещения объектов нефтедобычи на Лоховском месторождении нефти	Государственная (субъекта федерации), Российская Федерация, аренда ООО "Кинельский склад", АО "Самаранефтегаз	73761.43	Раздел с сохранением исходного земельного участка в изменённых границах	196	Российская Федерация, Самарская область, муниципальный район Кинель-Черкасский, сельское поселение Кабановка	Земли промышленности*	63:23:0000000:179:3У1	Автомобильный транспорт
8	Г5	Самарская область, Кинель-Черкасский район, сельское поселение Кабановка	Земли сельскохозяйствен-ного назначения	63:23:0000000:5331 для сенокосения	Права не зарегистрированы, аренда Бурнаев В. Г.	1 202 484	Раздел с сохранением исходного земельного участка в изменённых границах	841	Российская Федерация, Самарская область, муниципальный район Кинель-Черкасский, сельское поселение Кабановка	Земли промышленности*	63:23:0000000:5331:3У1	Автомобильный транспорт
9	Г6 У3	Самарская область, муниципальный район Кинель-Черкасский, сельское поселение Кабановка	Земли населенных пунктов	63:23:0000000:1233 под автомобильной дорогой общего пользования "Кинель-Черкасы - Урал" - Кабановка - Богородское (км 0 - км 0,4; км 2,4 - км 21,9)	Государственная (субъекта федерации), постоянное (бессрочное) пользование	89745	Уточнение	84221	Российская Федерация, Самарская область, муниципальный район Кинель-Черкасский, сельское поселение Кабановка, село Кабановка	Земли населенных пунктов	63:23:0000000:1233	Земельные участки (территории) общего пользования
10	Г7	Российская Федерация, Самарская обл., р-н Кинель-Черкасский, с. Кабановка, ул. Советская, 3 б	Земли населенных пунктов	63:23:0302012:84 для строительства торгового павильона с остановкой	Права не зарегистрированы, аренда Кононенко В. П.	50	-	50	Российская Федерация, Самарская область, муниципальный район Кинель-Черкасский, сельское поселение Кабановка, село Кабановка	Земли населенных пунктов	63:23:0302012:84	Земельные участки (территории) общего пользования
11	Г8	Самарская область, Кинель-Черкасский район, с. Кабановка, ул. Советская, д. За	Земли населенных пунктов	63:23:0302012:55 Для содержания магазина	Прав нет (отказ в снятие Росреестр Исх/24-6887 от 06.08.2024 ответ на Исх-МТ/4346 от 04.07.2024 - права по инвентаризации ПБП 1992г.)	79 деклариро-ванная	-	79	Российская Федерация, Самарская область, муниципальный район Кинель-Черкасский, сельское поселение Кабановка, село Кабановка	Земли населенных пунктов	63:23:0302012:55	Земельные участки (территории) общего пользования
12	Г9	Самарская область, Кинель-Черкасский район, в границах бывшего колхоза "50 лет Октября"	Земли сельскохозяйствен-ного назначения	63:23:0000000:675 для сенокосения	Муниципальное образование Кинель-Черкасский район Самарской области, аренда Еркулева Т.П.	593920	Раздел с сохранением исходного земельного участка в изменённых границах	1192	Российская Федерация, Самарская область, муниципальный район Кинель-Черкасский, сельское поселение Кабановка	Земли промышленности*	63:23:0000000:675:3У1	Автомобильный транспорт

Инв. № подл.	Подп. и дата	Взам. инв. №

№ п/п	№ на схеме	Исходные земельные участки					Образуемые земельные участки					
		Адрес, описание местоположения	Категория земель	Кадастровый/условный номер, вид разрешённого использования	Форма собственности, наличие иных вещных прав и ограничений (обременений)	Площадь, кв. м.	Способ образования	Площадь, кв. м.	Описание местоположения земельного участка	Категория земель	Условный номер	Вид разрешенного использования
1	2	3	4	5	6	7	8	9	10	11	12	13
13	Г10 У4	Самарская область, муниципальный район Кинель-Черкасский, сельское поселение Кабановка	Земли населенных пунктов	63:23:0000000:1238 под автомобильной дорогой общего пользования "Кинель-Черкассы - Урал" - Кабановка - Богородское (км 0 - км 0,4; км 2,4 - км 21,9)	Государственная (субъекта федерации), постоянное (бессрочное) пользование	98557	Уточнение	83282	Российская Федерация, Самарская область, муниципальный район Кинель-Черкасский, сельское поселение Кабановка, село Богородское	Земли населенных пунктов	63:23:0000000:1238	Земельные участки (территории) общего пользования
14	И1	Самарская область, Кинель-Черкасский район.а.я	Земли сельскохозяйственного назначения	ЕЗ 63:23:0000000:86 (обос. 63:23:0303004:5, 63:23:0303004:6) Для сельскохозяйственного производства	Частная	118000	Раздел с сохранением земельного участка в измененных границах (Изъятие образованного земельного участка 63:23:0000000:86:ЗУ1 на основании статьи № 49 ЗК РФ с выплатой компенсации собственнику)	1236	Российская Федерация, Самарская область, муниципальный район Кинель-Черкасский, сельское поселение Кабановка	Земли промышленности*	63:23:0000000:86:ЗУ1	Автомобильный транспорт
15	И2	Самарская область, Кинель-Черкасский район, в границах бывшего колхоза "Память Ленина"	Земли сельскохозяйственного назначения	63:23:0000000:744 Для сельскохозяйственного производства	Частная	118000	Раздел с сохранением земельного участка в измененных границах (Изъятие образованного земельного участка 63:23:0000000:744:ЗУ1 на основании статьи № 49 ЗК РФ с выплатой компенсации собственнику)	2192	Российская Федерация, Самарская область, муниципальный район Кинель-Черкасский, сельское поселение Кабановка	Земли промышленности*	63:23:0000000:744:ЗУ1	Автомобильный транспорт
16	ИЗ	Самарская область, Кинель-Черкасский район, в границах бывшего колхоза "Память Ленина"	Земли сельскохозяйственного назначения	ЕЗ 63:23:0303004:242 (63:23:0303004:238, 63:23:0303004:239, 63:23:0303004:240, 63:23:0303004:241) Для сельскохозяйственного производства	Частная	118000	Раздел с сохранением земельного участка в измененных границах (Изъятие образованного земельного участка 63:23:0303004:242:ЗУ1 на основании статьи № 49 ЗК РФ с выплатой компенсации собственнику)	19675	Российская Федерация, Самарская область, муниципальный район Кинель-Черкасский, сельское поселение Кабановка	Земли промышленности*	63:23:0303004:242:ЗУ1	Автомобильный транспорт
17	И4	Самарская область, Кинель-Черкасский район, в границах бывшего колхоза "Память Ленина".	Земли сельскохозяйственного назначения	ЕЗ 63:23:0303003:7 (63:23:0303003:6, 63:23:0303003:5) Для сельскохозяйственного производства	Частная	118000	Раздел с сохранением земельного участка в измененных границах (Изъятие образованного земельного участка 63:23:0303003:7:ЗУ1 на основании статьи № 49 ЗК РФ с выплатой компенсации собственнику)	7341	Российская Федерация, Самарская область, муниципальный район Кинель-Черкасский, сельское поселение Кабановка	Земли промышленности*	63:23:0303003:7:ЗУ1	Автомобильный транспорт

						Основная часть проекта межевания территории	Лист
							9
Изм.	Кол.уч	Лист	№ док.	Подп.	Дата		

№ п/п	№ на схеме	Исходные земельные участки					Образуемые земельные участки					
		Адрес, описание местоположения	Категория земель	Кадастровый/условный номер, вид разрешённого использования	Форма собственности, наличие иных вещных прав и ограничений (обременений)	Площадь, кв. м.	Способ образования	Площадь, кв. м.	Описание местоположения земельного участка	Категория земель	Условный номер	Вид разрешенного использования
1	2	3	4	5	6	7	8	9	10	11	12	13
25	И12	Самарская область, Кинель-Черкасский район, с. Богородское, ул. Центральная, 21	Земли населенных пунктов	63:23:0207011:14 Для содержания дома и личного подсобного хозяйства	Частная	4915 (4500 по документам декларированная)	Раздел с сохранением исходного земельного участка в изменённых границах	28	Российская Федерация, Самарская область, муниципальный район Кинель-Черкасский, сельское поселение Кабановка, село Богородское	Земли населенных пунктов	63:23:0207011:14:3У1	Земельные участки (территории) общего пользования
26	И13	Самарская область, Кинель-Черкасский район, с. Кабановка, ул. дома МПС, д. 10а	Земли населенных пунктов	63:23:0302011:48 Для ведения личного подсобного хозяйства	Права не зарегистрированы	3251 декларированная	Раздел с сохранением исходного земельного участка в изменённых границах	299	Российская Федерация, Самарская область, муниципальный район Кинель-Черкасский, сельское поселение Кабановка, село Кабановка	Земли населенных пунктов	63:23:0302011:48:3У1	Земельные участки (территории) общего пользования
27	И14	Самарская область, Кинель-Черкасский район, в границах бывшего колхоза "Память Ленина" в северо-восточной стороне кадастрового квартала 63:23:0304001	Земли сельскохозяйственного назначения	63:23:0000000:669 Для сельскохозяйственного производства	Общая долевая собственность, аренда ООО Компания "БИО-ТОН"	1298000	Раздел с сохранением земельного участка в измененных границах (Изъятие образованного земельного участка 63:23:0000000:669:3У1 на основании статьи № 49 ЗК РФ с выплатой компенсации собственнику	10882	Российская Федерация, Самарская область, муниципальный район Кинель-Черкасский, сельское поселение Кабановка	Земли промышленности*	63:23:0000000:669:3У1	Автомобильный транспорт
28	И15	Самарская область, Кинель-Черкасский район, в границах колхоза "Память Ленина"	Земли сельскохозяйственного назначения	63:23:0301004:7 Для сельскохозяйственного производства	Общая долевая собственность, аренда ООО Компания "БИО-ТОН"	944000	Раздел с сохранением земельного участка в измененных границах (Изъятие образованного земельного участка 63:23:0301004:7:3У1 на основании статьи № 49 ЗК РФ с выплатой компенсации собственнику	4707	Российская Федерация, Самарская область, муниципальный район Кинель-Черкасский, сельское поселение Кабановка	Земли промышленности*	63:23:0301004:7:3У1	Автомобильный транспорт
29	И16	Самарская область, Кинель-Черкасский район, с. Богородское, ул. Центральная, д. 55	Земли населенных пунктов	63:23:0207010:17 Для ведения личного подсобного хозяйства	Частная	2155 (3100 по документам декларированная)	Раздел с сохранением исходного земельного участка в изменённых границах	12	Российская Федерация, Самарская область, муниципальный район Кинель-Черкасский, сельское поселение Кабановка, село Богородское	Земли населенных пунктов	63:23:0207010:17:3У1	Земельные участки (территории) общего пользования
30	И17	Самарская область, Кинель-Черкасский район, с. Богородское, ул. Центральная, д. 32	Земли населенных пунктов	63:23:0207009:28 Для ведения личного подсобного хозяйства	Права не зарегистрированы	8240 (4000 по документам декларированная)	Раздел с сохранением исходного земельного участка в изменённых границах	182	Российская Федерация, Самарская область, муниципальный район Кинель-Черкасский, сельское поселение Кабановка, село Богородское	Земли населенных пунктов	63:23:0207009:28:3У1	Земельные участки (территории) общего пользования

№ п/п	№ на схеме	Исходные земельные участки					Образуемые земельные участки					
		Адрес, описание местоположения	Категория земель	Кадастровый/услов-ный номер, вид разрешённого использования	Форма собственности, наличие иных вещных прав и ограничений (обременений)	Площадь, кв. м.	Способ образования	Площадь, кв. м.	Описание местоположения земельного участка	Категория земель	Условный номер	Вид разрешенного использования
1	2	3	4	5	6	7	8	9	10	11	12	13
31	И18	Самарская область, Кинель-Черкасский район, с. Богородское, ул. Центральная, д. 57	Земли населенных пунктов	63:23:0207010:16 Для ведения личного подсобного хозяйства	Частная	3171 (3700 по документам декларированная)	Раздел с сохранением исходного земельного участка в изменённых границах	32	Российская Федерация, Самарская область, муниципальный район Кинель-Черкасский, сельское поселение Кабановка, село Богородское	Земли населенных пунктов	63:23:0207010:16:3У1	Земельные участки (территории) общего пользования
32	И19	Самарская область, Кинель-Черкасский район, с. Богородское, ул. Центральная, д. 59	Земли населенных пунктов	63:23:0207010:15 Для ведения личного подсобного хозяйства	Частная Запрещение регистрации № 63:23:0207010:15-63/096/2021-9 от 06.09.2021	2550 (3500 по документам декларированная)	Раздел с сохранением исходного земельного участка в изменённых границах	16	Российская Федерация, Самарская область, муниципальный район Кинель-Черкасский, сельское поселение Кабановка, село Богородское	Земли населенных пунктов	63:23:0207010:15:3У1	Земельные участки (территории) общего пользования
33	И20	Самарская область, Кинель-Черкасский район, с. Богородское, ул. Центральная, № 61	Земли населенных пунктов	63:23:0207010:14 Для содержания дома и личного подсобного хозяйства	Частная	2774 (3300 по документам декларированная)	Раздел с сохранением исходного земельного участка в изменённых границах	14	Российская Федерация, Самарская область, муниципальный район Кинель-Черкасский, сельское поселение Кабановка, село Богородское	Земли населенных пунктов	63:23:0207010:14:3У1	Земельные участки (территории) общего пользования
34	И21	Самарская область, Кинель-Черкасский район, с. Богородское, ул. Центральная, д. 67	Земли населенных пунктов	63:23:0207010:10 Для ведения личного подсобного хозяйства	Права не зарегистрированы	2371 (1900 по документам декларированная)	Раздел с сохранением исходного земельного участка в изменённых границах	12	Российская Федерация, Самарская область, муниципальный район Кинель-Черкасский, сельское поселение Кабановка, село Богородское	Земли населенных пунктов	63:23:0207010:10:3У1	Земельные участки (территории) общего пользования
35	И22	Самарская область, Кинель-Черкасский район, с. Богородское, ул. Центральная, д. 69	Земли населенных пунктов	63:23:0207010:9 Для ведения личного подсобного хозяйства	Права не зарегистрированы	2443 (1900 по документам декларированная)	Раздел с сохранением исходного земельного участка в изменённых границах	28	Российская Федерация, Самарская область, муниципальный район Кинель-Черкасский, сельское поселение Кабановка, село Богородское	Земли населенных пунктов	63:23:0207010:9:3У1	Земельные участки (территории) общего пользования
36	И23	Самарская область, Кинель-Черкасский район, с. Богородское, ул. Центральная, д. 93	Земли населенных пунктов	63:23:0207008:32 Для ведения личного подсобного хозяйства	Права не зарегистрированы	3638 (2000 по документам декларированная)	Раздел с сохранением исходного земельного участка в изменённых границах	29	Российская Федерация, Самарская область, муниципальный район Кинель-Черкасский, сельское поселение Кабановка, село Богородское	Земли населенных пунктов	63:23:0207008:32:3У1	Земельные участки (территории) общего пользования
37	И24	Самарская область, Кинель-Черкасский район, с. Богородское, ул. Центральная, д. 95	Земли населенных пунктов	63:23:0207008:31 Для ведения личного подсобного хозяйства	Права не зарегистрированы	6459 (6000 по документам декларированная)	Раздел с сохранением исходного земельного участка в изменённых границах	42	Российская Федерация, Самарская область, муниципальный район Кинель-Черкасский, сельское поселение Кабановка, село Богородское	Земли населенных пунктов	63:23:0207008:31:3У1	Земельные участки (территории) общего пользования

Ведомость земельных участков образуемых путём объединения

№ п/п	№ объединения	№ на схеме	Исходные земельные участки					Образуемые земельные участки				
			Адрес, описание местоположения	Категория земель	Кадастровый/условный номер, вид разрешённого использования	Форма собственности, наличие иных вещных прав и ограничений (обременений)	Площадь, кв. м.	Площадь, кв. м.	Описание местоположения земельного участка	Категория земель	Условный номер	Вид разрешенного использования
1	2	3	4	5	6	7	8	9	10	11	12	13
1	О1	S1	Российская Федерация, Самарская область, муниципальный район Кинель-Черкасский, сельское поселение Кабановка, село Кабановка	Земли населенных пунктов	63:23:0000000:3У1	Государственная (субъекта федерации)	1125	95370	Российская Федерация, Самарская область, муниципальный район Кинель-Черкасский, сельское поселение Кабановка, село Кабановка	Земли населенных пунктов	63:23:0000000:3У1	Земельные участки (территории) общего пользования
2		Г6	Российская Федерация, Самарская область, муниципальный район Кинель-Черкасский, сельское поселение Кабановка, село Кабановка	Земли населенных пунктов	63:23:0000000:1233		84221					
3		Г7	Российская Федерация, Самарская область, муниципальный район Кинель-Черкасский, сельское поселение Кабановка, село Кабановка	Земли населенных пунктов	63:23:0302012:84		50					
4		Г8	Российская Федерация, Самарская область, муниципальный район Кинель-Черкасский, сельское поселение Кабановка, село Кабановка	Земли населенных пунктов	63:23:0302012:55		79					
5		И5	Российская Федерация, Самарская область, муниципальный район Кинель-Черкасский, сельское поселение Кабановка, село Кабановка	Земли населенных пунктов	63:23:0302004:25:3У1		2829					
6		И6	Российская Федерация, Самарская область, муниципальный район Кинель-Черкасский, сельское поселение Кабановка, село Кабановка	Земли населенных пунктов	63:23:0302005:16:3У1		1620					
7		И7	Российская Федерация, Самарская область, муниципальный район Кинель-Черкасский, сельское поселение Кабановка, село Кабановка	Земли населенных пунктов	63:23:0302009:38:3У1		17					
8		И8	Российская Федерация, Самарская область, муниципальный район Кинель-Черкасский, сельское поселение Кабановка, село Кабановка	Земли населенных пунктов	63:23:0302009:37:3У1		114					

Инв. № подл.	Подп. и дата	Взам. инв. №

9	И9	Российская Федерация, Самарская область, муниципальный район Кинель-Черкасский, сельское поселение Кабановка, село Кабановка	Земли населенных пунктов	63:23:0302009:35:3У1	1103						
10	И10	Российская Федерация, Самарская область, муниципальный район Кинель-Черкасский, сельское поселение Кабановка, село Кабановка	Земли населенных пунктов	63:23:0302010:51:3У1	1513						
11	И11	Российская Федерация, Самарская область, муниципальный район Кинель-Черкасский, сельское поселение Кабановка, село Кабановка	Земли населенных пунктов	63:23:0302010:52:3У1	2400						
12	И13	Российская Федерация, Самарская область, муниципальный район Кинель-Черкасский, сельское поселение Кабановка, село Кабановка	Земли населенных пунктов	63:23:0302011:48:3У1	299						
13	С3	Российская Федерация, Самарская область, муниципальный район Кинель-Черкасский, сельское поселение Кабановка, село Богородское	Земли населенных пунктов	63:23:0000000:3У3	128						
14	Г10	Российская Федерация, Самарская область, муниципальный район Кинель-Черкасский, сельское поселение Кабановка, село Богородское	Земли населенных пунктов	63:23:0000000:1238	83282						
15	И12	Российская Федерация, Самарская область, муниципальный район Кинель-Черкасский, сельское поселение Кабановка, село Богородское	Земли населенных пунктов	63:23:0207011:14:3У1	28						
16	И16	Российская Федерация, Самарская область, муниципальный район Кинель-Черкасский, сельское поселение Кабановка, село Богородское	Земли населенных пунктов	63:23:0207010:17:3У1	12						
17	И17	Российская Федерация, Самарская область, муниципальный район Кинель-Черкасский, сельское поселение Кабановка, село Богородское	Земли населенных пунктов	63:23:0207009:28:3У1	182						
18	И18	Российская Федерация, Самарская область, муниципальный район Кинель-Черкасский, сельское поселение Кабановка, село Богородское	Земли населенных пунктов	63:23:0207010:16:3У1	32						
	О2			Государственная (субъекта федерации	84023	Российская Федерация, Самарская область, муниципальный район Кинель-Черкасский, сельское поселение Кабановка, село Богородское	Земли населенных пунктов	63:23:0000000:3У2	Земельные участки (территории) общего пользования		

19	И19	Российская Федерация, Самарская область, муниципальный район Кинель-Черкасский, сельское поселение Кабановка, село Богородское	Земли населенных пунктов	63:23:0207010:15:3У1
20	И20	Российская Федерация, Самарская область, муниципальный район Кинель-Черкасский, сельское поселение Кабановка, село Богородское	Земли населенных пунктов	63:23:0207010:14:3У1
21	И21	Российская Федерация, Самарская область, муниципальный район Кинель-Черкасский, сельское поселение Кабановка, село Богородское	Земли населенных пунктов	63:23:0207010:10:3У1
22	И22	Российская Федерация, Самарская область, муниципальный район Кинель-Черкасский, сельское поселение Кабановка, село Богородское	Земли населенных пунктов	63:23:0207010:9:3У1
23	И23	Российская Федерация, Самарская область, муниципальный район Кинель-Черкасский, сельское поселение Кабановка, село Богородское	Земли населенных пунктов	63:23:0207008:32:3У1
24	И24	Российская Федерация, Самарская область, муниципальный район Кинель-Черкасский, сельское поселение Кабановка, село Богородское	Земли населенных пунктов	63:23:0207008:31:3У1
25	И25	Российская Федерация, Самарская область, муниципальный район Кинель-Черкасский, сельское поселение Кабановка, село Богородское	Земли населенных пунктов	63:23:0207008:27:3У1
26	И26	Российская Федерация, Самарская область, муниципальный район Кинель-Черкасский, сельское поселение Кабановка, село Богородское	Земли населенных пунктов	63:23:0207008:15:3У1
27	И27	Российская Федерация, Самарская область, муниципальный район Кинель-Черкасский, сельское поселение Кабановка, село Богородское	Земли населенных пунктов	63:23:0207006:17:3У1
28	ОЗ	S2 Российская Федерация, Самарская область, муниципальный район Кинель-Черкасский, сельское поселение Кабановка	Земли промышленности*	63:23:0000000:3У2

16										
14										
12										
28										
29										
42										
59										
26										
133										
282										

29	Г1	Российская Федерация, Самарская область, муниципальный район Кинель-Черкасский, сельское поселение Кабановка	Земли промышленности*	63:23:0000000:1340	Государственная (субъекта федерации)	879865	946228	Российская Федерация, Самарская область, муниципальный район Кинель-Черкасский, сельское поселение Кабановка	Земли промышленности*	63:23:0000000:3У3	Автомобильный транспорт
30	Г3	Российская Федерация, Самарская область, муниципальный район Кинель-Черкасский, сельское поселение Кабановка	Земли промышленности*	63:23:0305003:1:3У1		17819					
31	Г4	Российская Федерация, Самарская область, муниципальный район Кинель-Черкасский, сельское поселение Кабановка	Земли промышленности*	63:23:0000000:179:3У1		196					
32	Г5	Российская Федерация, Самарская область, муниципальный район Кинель-Черкасский, сельское поселение Кабановка	Земли промышленности*	63:23:0000000:5331:3У1		841					
33	Г9	Российская Федерация, Самарская область, муниципальный район Кинель-Черкасский, сельское поселение Кабановка	Земли промышленности*	63:23:0000000:675:3У1		1192					
34	И1	Российская Федерация, Самарская область, муниципальный район Кинель-Черкасский, сельское поселение Кабановка	Земли промышленности*	63:23:0000000:86:3У1		1236					
35	И2	, Российская Федерация, Самарская область, муниципальный район Кинель-Черкасский, сельское поселение Кабановка	Земли промышленности*	63:23:0000000:744:3У1		2192					
36	И3	, Российская Федерация, Самарская область, муниципальный район Кинель-Черкасский, сельское поселение Кабановка	Земли промышленности*	63:23:0303004:242:3У1		19675					
37	И4	, Российская Федерация, Самарская область, муниципальный район Кинель-Черкасский, сельское поселение Кабановка	Земли промышленности*	63:23:0303003:7:3У1		7341					
38	И14	, Российская Федерация, Самарская область, муниципальный район Кинель-Черкасский, сельское поселение Кабановка	Земли промышленности*	63:23:0000000:669:3У1		10882					
39	И15	, Российская Федерация, Самарская область, муниципальный район Кинель-Черкасский, сельское поселение Кабановка	Земли промышленности*	63:23:0301004:7:3У1		4707					

Ведомость земельных участков в границах зоны планируемого размещения объекта автомобильная дорога общего пользования межмуниципального значения в Самарской области «Кинель-Черкассы – Урал» - Кабановка - Богородское, расположенной в муниципальных районах Кинель-Черкасский, Сергиевский Самарской области, границы которых подлежат уточнению в связи с исправлением реестровых ошибок или несоответствием сведений о границах и площади требованиям земельного законодательства

№ п/п	Обозначение на схеме	Исходные земельные участки				
		Адрес, описание местоположения	Категория земель	Кадастровый/условный номер, вид разрешённого использования	Права и ограничения (обременения) на земельные участки	Площадь по сведениям ЕГРН, кв. м
1	2	3	4	5	6	7
1	У1	Самарская область, муниципальный район Кинель-Черкасский, в границах сельского поселения Кабановка	Земли промышленности*	63:23:0000000:1340 автомобильная дорога общего пользования регионального или межмуниципального значения "Кинель-Черкассы - Урал" - Кабановка - Богородское (км 0 - км 0,4; км 2,4 - км 21,9)	Государственная (субъекта федерации), постоянное (бессрочное) пользование	883269
2	У2	Российская Федерация, Самарская область, Кинель-Черкасский район, в границах бывшего колхоза "Память Ленина"	Земли сельскохозяйственного назначения	63:23:0305003:1 Для сельскохозяйственного производства	Права не зарегистрированы, аренда Ермаков В. Д.	581749
3	У3	Самарская область, муниципальный район Кинель-Черкасский, сельское поселение Кабановка	Земли населенных пунктов	63:23:0000000:1233 под автомобильной дорогой общего пользования "Кинель-Черкассы - Урал" - Кабановка - Богородское (км 0 - км 0,4; км 2,4 - км 21,9)ва	Государственная (субъекта федерации), постоянное (бессрочное) пользование	89745
4	У4	Самарская область, муниципальный район Кинель-Черкасский, сельское поселение Кабановка	Земли населенных пунктов	63:23:0000000:1238 под автомобильной дорогой общего пользования "Кинель-Черкассы - Урал" - Кабановка - Богородское (км 0 - км 0,4; км 2,4 - км 21,9)	Государственная (субъекта федерации), постоянное (бессрочное) пользование	98557

Инов. № подл.	Подп. и дата	Взам. инв. №

Ведомость земельных участков, в отношении которых планируется установление публичного сервитута

№ п/п	№ на схеме	Исходные земельные участки					Части земельных участков, в отношении которых планируется установление публичного сервитута				
		Адрес, описание местоположения	Категория земель	Кадастровый/условный номер, вид разрешённого использования	Форма собственности, наличие иных вещных прав и ограничений (обременений)	Площадь, кв. м.	Площадь, кв. м.	Описание местоположения земельного участка	Категория земель	Условный номер	Назначение
1	2	3	4	5	6	7	8	10	11	12	13
1	С1	Самарская обл., р-н Кинель-Черкасский с. Кабановка	Земли населенных пунктов	63:23:0302009:53 Железная дорога	Государственная собственность, Российская Федерация	4666	748	Самарская обл., р-н Кинель-Черкасский с. Кабановка	Земли населенных пунктов	63:23:0302009:53/чзу1	Автомобильный транспорт

Площадь и границы всех образуемых в составе проекта межевания территории земельных участков могут быть уточнены при проектировании и проведении кадастровых работ. Земельные участки могут быть предоставлены на любом другом, предусмотренном законодательством, праве.

Земли промышленности* - Землями промышленности, энергетики, транспорта, связи, радиовещания, телевидения, информатики, землями для обеспечения космической деятельности, землями обороны, безопасности и землями иного специального назначения.

Ведомость объектов капитального строительства в границах зоны
планируемого размещения объекта

№ п/п	№ уч. на схеме	Площадь объекта, кв.м	Площадь в зоне размещения объекта, кв.м	Кадастровый номер, наименование, назначение объекта	Правообладатель, вид, номер и дата государственной регистрации права	Адрес
1	O1	-	-	63:23:0000000:4988 сооружения коммунального хозяйства, водопровод	Собственность публично-правовых образований	Самарская область, р-н Кинель-Черкасский, с Кабановка
2	O2	-	-	63:23:0000000:5197 иное сооружение (Техническое перевооружение сети газоснабжения Кинель-Черкасского района.	Частная собственность	Российская Федерация, Самарская область, Кинель-Черкасский район, с. Кабановка
3	O3	-	-	63:23:0000000:4672 сооружение: ЛЭП ПС "Александровка" 110/6 кВ Ф-8	Частная собственность	Самарская обл, Кинель-Черкасский р-н
4	O4	-	-	63:23:0000000:4984 сооружения коммунального хозяйства, водопровод	Частная собственность	Самарская область, Кинель-Черкасский район, с. Богородское

Целевое назначение лесов, вид (виды) разрешенного использования лесного участка, количественные и качественные характеристики лесного участка, сведения о нахождении лесного участка в границах особо защитных участков лесов (в случае, если подготовка проекта межевания территории осуществляется в целях определения местоположения границ образуемых и (или) изменяемых лесных участков)

Зона планируемого размещения линейного объекта автомобильная дорога общего пользования межмуниципального значения в Самарской области «Кинель-Черкассы – Урал» - Кабановка - Богородское, расположенной в муниципальных районах Кинель-Черкасский, Сергиевский Самарской области не пересекает земли лесного фонда (письмо министерства лесного хозяйства, охраны окружающей среды и природопользования Самарской области от 02.07.2024г. на № МТ/1612).

Инв. № подл.	Подп. и дата	Взам. инв. №							Лист 20
			Основная часть проекта межевания территории						
			Изм.	Кол.уч	Лист	№ док.	Подп.	Дата	

б) Перечень координат характерных точек образуемых земельных участков

S1 = 1125 кв.м.

Назв. Точки	Координаты		Назв. Точки	Координаты	
	X	Y		X	Y
1	438472,20	2251161,42	34	438641,72	2250349,91
2	438475,47	2251162,55	35	438644,76	2250349,8
3	438477,91	2251149,00	36	438644,72	2250325
4	438479,45	2251122,01	37	438643,3	2250324,97
5	438474,44	2251148,28	38	438642,87	2250328,5
1	438472,20	2251161,42	39	438641,84	2250331,62
6	438517,74	2250879,28	34	438641,72	2250349,91
7	438524,00	2250879,34	40	438643,13	2250274,94
8	438523,88	2250882,03	41	438644,48	2250275
9	438523,69	2250887,56	42	438644,48	2250274,81
10	438523,62	2250889,49	43	438644,81	2250269,97
11	438524,06	2250879,35	44	438645,53	2250263,48
12	438524,41	2250874,27	45	438643,82	2250263,49
13	438518,75	2250874,23	40	438643,13	2250274,94
6	438517,74	2250879,28	46	438644,06	2250419,14
14	438540,44	2250895,23	47	438645,87	2250428,07
15	438542,25	2250895,56	48	438657,37	2250426,57
16	438544,75	2250888,86	49	438655,97	2250417,49
17	438552,20	2250889,34	46	438644,06	2250419,14
18	438552,29	2250888,79	50	438647,4	2250439,75
19	438543,36	2250887,43	51	438652,82	2250449,72
20	438542,23	2250893,45	52	438671,41	2250483,82
21	438540,78	2250893,33	53	438672,76	2250486,3
14	438540,44	2250895,23	54	438675,91	2250486,26
22	438637,42	2250151,67	55	438683,55	2250486,15
23	438637,57	2250160,14	56	438659,08	2250437,66
24	438640,58	2250160,46	50	438647,4	2250439,75
25	438640,38	2250151,87	57	438649,65	2250194,42
22	438637,42	2250151,67	58	438651,32	2250194,45
26	438640,46	2250372,19	59	438651,41	2250181,46
27	438643,38	2250372,24	60	438650,64	2250181,45
28	438643,27	2250362	61	438650,32	2250184,64
29	438640,75	2250362,1	57	438649,65	2250194,42
26	438640,46	2250372,19	62	438650,54	2250175,58
30	438641,33	2250317,65	63	438651,45	2250175,57
31	438644,7	2250317,54	64	438651,49	2250169,89
32	438644,67	2250298,54	62	438650,54	2250175,58
33	438641,4	2250298,87	65	438651,13	2250124,26
30	438641,33	2250317,65	66	438651,45	2250132,42
34	438641,72	2250349,91	67	438651,6	2250133,28

Изм.	Кол.уч	Лист	№ док.	Подп.	Дата
Индв. № подл.	Подп. и дата	Взам. инв. №			

Основная часть проекта межевания территории

S1 = 1125 кв.м.

Назв. Точки	Координаты	
	X	Y
68	438651,5	2250124,26
65	438651,13	2250124,26
69	438651,75	2250068,76
70	438652,53	2250072,1
71	438652,12	2250067,65
72	438652,01	2250057,26
69	438651,75	2250068,76
73	438652,07	2250100,71
74	438652,16	2250106,31
75	438652,82	2250106,31
76	438652,86	2250100,41
73	438652,07	2250100,71
77	438652,1	2250086,46
78	438652,62	2250087,81
79	438652,44	2250078,08
80	438652,26	2250078,07
77	438652,1	2250086,46
81	438705,52	2250578,75
82	438713,6	2250579,43
83	438713,69	2250570,09
84	438711,87	2250569,92
85	438711,88	2250568,76
86	438707,96	2250568,49
87	438707,84	2250569,61
88	438705,6	2250569,45
81	438705,52	2250578,75

S3 = 128 кв.м.

Назв. Точки	Координаты	
	X	Y
1	435869,83	2243885,29
2	435872,32	2243885,72
3	435873,69	2243875,97
4	435871,12	2243875,62
1	435869,83	2243885,29
5	435886,83	2243746,56
6	435887,36	2243746,62
7	435887,88	2243737,76
8	435887,69	2243737,74
9	435887,66	2243737,99
5	435886,83	2243746,56
10	435918,38	2243832,03
11	435919,00	2243832,07
12	435919,98	2243820,16
13	435919,20	2243820,09
10	435918,38	2243832,03
14	435921,56	2243793,42
15	435922,25	2243793,46
16	435923,03	2243783,38
17	435921,96	2243783,29
14	435921,56	2243793,42
18	435931,50	2243618,89
19	435932,65	2243618,99
20	435932,99	2243607,95
21	435932,42	2243607,89
18	435931,50	2243618,89
22	435967,80	2243169,45
23	435971,52	2243170,73
24	435974,92	2243160,54
25	435971,42	2243159,32
22	435967,80	2243169,45
26	436159,97	2242735,02
27	436162,96	2242736,13
28	436165,88	2242724,88
29	436166,23	2242723,87
30	436164,52	2242723,07
26	436159,97	2242735,02

Инва. № подл.	Подп. и дата	Взам. инв. №

Изм.	Кол.уч	Лист	№ док.	Подп.	Дата

Основная часть проекта межевания территории

S2 = 282 кв.м.

Назв. Точки	Координаты	
	X	Y
1	435946,56	2244566,31
2	435955,95	2244566,29
3	435967,95	2244567,75
4	435978,01	2244572,08
5	435978,01	2244571,61
6	435967,69	2244567,23
7	435957,44	2244566,20
1	435946,56	2244566,31
8	436233,37	2245429,31
9	436235,70	2245435,04
10	436250,08	2245432,40
11	436254,11	2245431,65
12	436257,54	2245431,02
13	436255,20	2245425,30
14	436251,70	2245425,94
15	436247,67	2245426,68
8	436233,37	2245429,31
16	436274,23	2245421,80
17	436276,58	2245427,53
18	436298,97	2245423,40
19	436296,65	2245417,67
16	436274,23	2245421,80
1	435946,56	2244566,31
2	435955,95	2244566,29
3	435967,95	2244567,75
4	435978,01	2244572,08
5	435978,01	2244571,61
6	435967,69	2244567,23

Г5 = 841 кв.м.

Назв. Точки	Координаты	
	X	Y
1	438960,07	2256965,78
2	438963,84	2256977,96
3	438971,59	2256995,71
4	438984,90	2256990,56
5	438986,68	2256989,88
6	438984,72	2256985,78
7	438980,80	2256976,64
8	438975,66	2256964,65
9	438974,60	2256961,74
10	438974,10	2256960,37
11	438973,93	2256960,44

Г5 = 841 кв.м.

Назв. Точки	Координаты	
	X	Y
12	438970,17	2256961,89
1	438960,07	2256965,78
13	439183,74	2257352,33
14	439185,06	2257356,05
15	439218,52	2257356,05
16	439235,02	2257356,05
17	439233,65	2257351,99
18	439217,18	2257352,10
13	439183,74	2257352,33
19	439210,96	2257321,99
20	439214,52	2257331,75
21	439221,56	2257332,41
22	439226,82	2257332,70
23	439223,07	2257322,42
24	439222,14	2257322,37
19	439210,96	2257321,99
25	439252,61	2257441,99
26	439254,02	2257443,41
27	439254,76	2257442,67
28	439254,02	2257440,59
25	439252,61	2257441,99
29	439252,72	2257447,83
30	439252,91	2257448,51
31	439256,33	2257447,13
32	439256,09	2257446,45
33	439252,74	2257447,79
29	439252,72	2257447,83
34	439270,88	2257496,62
35	439272,29	2257498,04
36	439273,71	2257496,62
37	439272,29	2257495,21
34	439270,88	2257496,62
38	439289,16	2257551,26
39	439290,57	2257552,68
40	439291,99	2257551,26
41	439290,57	2257549,85
38	439289,16	2257551,26
42	439307,43	2257605,89
43	439308,84	2257607,31
44	439310,26	2257605,89
45	439308,84	2257604,48
42	439307,43	2257605,89

Инв. № подл.	Подп. и дата	Взам. инв. №

Изм.	Кол.уч	Лист	№ док.	Подп.	Дата

Основная часть проекта межевания территории

Лист

23

Г9 = 1192 кв.м.

Назв. Точки	Координаты	
	X	Y
1	435955,55	2244583,13
2	435956,49	2244601,29
3	435959,07	2244620,65
4	435982,33	2244621,33
5	435977,98	2244574,85
6	435956,12	2244567,99
7	435955,93	2244571,94
1	435955,55	2244583,13
8	435955,95	2244566,29
9	435977,99	2244573,60
10	435978,01	2244572,08
11	435967,95	2244567,75
8	435955,95	2244566,29

И2 = 2192 кв.м.

Назв. Точки	Координаты	
	X	Y
1	438963,11	2256864,74
2	438983,65	2256939,92
3	438984,28	2256941,69
4	438994,60	2256970,66
5	438995,12	2256972,12
6	439010,24	2257001,30
7	439012,08	2257004,86
8	439020,46	2257021,05
9	439033,35	2257016,40
10	439013,63	2256980,73
11	438997,63	2256941,77
12	438990,88	2256913,72
13	438977,96	2256866,75
1	438963,11	2256864,74

И4 = 7341 кв.м.

Назв. Точки	Координаты	
	X	Y
1	439102,61	2254835,73
2	439127,75	2254836,50
3	439129,07	2254753,00
4	439117,16	2254768,58
5	439105,50	2254790,76
1	439102,61	2254835,73
6	439112,59	2254604,70
7	439119,23	2254649,34

И1 = 1236 кв.м.

Назв. Точки	Координаты	
	X	Y
1	439237,00	2257391,16
2	439252,74	2257447,79
3	439256,09	2257446,45
4	439254,76	2257442,67
5	439254,02	2257443,41
6	439252,61	2257441,99
7	439254,02	2257440,59
1	439237,00	2257391,16
8	439254,30	2257453,54
9	439259,12	2257470,92
10	439319,04	2257641,24
11	439332,14	2257660,99
12	439258,06	2257452,08
8	439254,30	2257453,54
13	439270,88	2257496,62
14	439272,29	2257495,21
15	439273,71	2257496,62
16	439272,29	2257498,04
13	439270,88	2257496,62
17	439289,16	2257551,26
18	439290,57	2257549,85
19	439291,99	2257551,26
20	439290,57	2257552,68
17	439289,16	2257551,26
21	439307,43	2257605,89
22	439308,84	2257604,48
23	439310,26	2257605,89
24	439308,84	2257607,31
21	439307,43	2257605,89

И4 = 7341 кв.м.

Назв. Точки	Координаты	
	X	Y
8	439134,98	2254664,62
9	439141,49	2254395,48
10	439119,03	2254394,84
11	439117,53	2254464,63
12	439116,90	2254496,98
13	439114,57	2254550,92
6	439112,59	2254604,70

Инов. № подл.	Подп. и дата	Взам. инв. №

Изм.	Кол.уч	Лист	№ док.	Подп.	Дата

Основная часть проекта межевания территории

Лист

24

ИЗ = 19675 кв.м.

Назв. Точки	Координаты	
	X	Y
1	438905,87	2256538,20
2	438908,24	2256485,20
3	438919,01	2256435,25
4	438950,08	2256292,85
5	438940,18	2256306,44
6	438926,55	2256345,88
7	438919,03	2256388,04
8	438907,28	2256484,43
1	438905,87	2256538,20
9	438955,48	2256182,84
10	438964,36	2256192,75
11	439018,65	2255797,25
12	439004,54	2255813,73
13	438993,73	2255917,39
14	438968,39	2256064,27
15	438956,16	2256165,99
9	438955,48	2256182,84
16	439026,93	2255699,05
17	439027,65	2255721,00
18	439029,25	2255723,46
19	439113,82	2255058,78
20	439105,03	2255060,01
21	439090,25	2255059,25
22	439078,25	2255163,89
23	439064,38	2255266,76
24	439067,35	2255267,17
25	439060,81	2255315,62
26	439060,60	2255355,24
27	439048,86	2255457,38
28	439038,27	2255554,55
16	439026,93	2255699,05
29	439094,69	2254997,11
30	439116,37	2254998,05
31	439118,93	2254997,79
32	439123,70	2254913,75
33	439127,75	2254836,50
34	439102,61	2254835,73
35	439100,09	2254894,11
36	439107,18	2254913,75
37	439112,09	2254938,11
38	439108,85	2254953,44
39	439096,01	2254971,81
29	439094,69	2254997,11

И5 = 2829 кв.м.

Назв. Точки	Координаты	
	X	Y
1	438502,19	2251131,33
2	438511,82	2251134,57
3	438552,20	2250889,34
4	438544,75	2250888,86
5	438542,25	2250895,56
6	438540,44	2250895,23
7	438539,45	2250895,09
8	438529,63	2250952,33
9	438523,63	2250990,08
10	438513,75	2251051,22
11	438506,69	2251097,64
1	438502,19	2251131,33

И6 = 1620 кв.м.

Назв. Точки	Координаты	
	X	Y
1	438481,75	2251105,97
2	438522,94	2250905,42
3	438523,06	2250902,34
4	438523,56	2250891,35
5	438523,62	2250889,49
6	438523,69	2250887,56
7	438523,88	2250882,03
8	438524,00	2250879,34
9	438517,74	2250879,28
10	438512,53	2250905,61
11	438478,21	2251105,51
1	438481,75	2251105,97

И7 = 17 кв.м.

Назв. Точки	Координаты	
	X	Y
1	438632,57	2250207,33
2	438633,94	2250207,45
3	438636,26	2250205,55
4	438636,26	2250202,13
5	438633,16	2250201,56
6	438633,16	2250201,56

Взам. инв. №

Подп. и дата

Инв. № подл.

Основная часть проекта межевания территории

Лист

25

Изм.	Кол.уч	Лист	№ док.	Подп.	Дата
------	--------	------	--------	-------	------

И8 = 114 кв.м.

Назв. Точки	Координаты	
	X	Y
1	438633,16	2250201,56
2	438636,26	2250202,13
3	438636,69	2250192,88
4	438639,56	2250193,00
5	438639,50	2250177,72
6	438634,39	2250177,04
1	438633,16	2250201,56

И9 = 1103 кв.м.

Назв. Точки	Координаты	
	X	Y
1	438596,11	2250100,65
2	438634,80	2250109,60
3	438635,81	2250135,05
4	438638,00	2250135,30
5	438637,75	2250120,08
6	438641,56	2250119,77
7	438641,13	2250108,94
8	438637,00	2250109,03
9	438637,13	2250086,17
10	438636,00	2250085,81
11	438636,00	2250084,36
12	438632,00	2250084,50
13	438599,38	2250073,88
14	438599,45	2250083,38
15	438599,44	2250091,91
16	438596,63	2250091,94
1	438596,11	2250100,65

И10 = 1513 кв.м.

Назв. Точки	Координаты	
	X	Y
1	438402,06	2250022,58
2	438465,19	2250037,70
3	438490,19	2250042,78
4	438501,56	2250044,06
5	438510,75	2250045,06
6	438511,88	2250034,81
7	438502,69	2250033,83
8	438406,41	2250006,98
1	438402,06	2250022,58

И11 = 2400 кв.м.

Назв. Точки	Координаты	
	X	Y
1	438244,50	2249966,47
2	438247,50	2249976,11
3	438402,06	2250022,58
4	438406,41	2250006,98
5	438245,87	2249962,20
1	438244,50	2249966,47

И12 = 28 кв.м.

Назв. Точки	Координаты	
	X	Y
1	435935,97	2244271,71
2	435936,45	2244284,52
3	435939,00	2244284,36
4	435937,81	2244271,61
1	435935,97	2244271,71

И13 = 299 кв.м.

Назв. Точки	Координаты	
	X	Y
1	438118,51	2249981,30
2	438166,13	2249991,67
3	438162,38	2249984,61
4	438120,06	2249974,58
1	438118,51	2249981,30

И15 = 4707 кв.м.

Назв. Точки	Координаты	
	X	Y
1	436536,27	2246531,35
2	436576,45	2246738,20
3	436602,87	2246896,14
4	436615,69	2246955,14
5	436631,97	2246979,07
6	436546,03	2246529,47
1	436536,27	2246531,35

И16 = 12 кв.м.

Назв. Точки	Координаты	
	X	Y
1	435877,41	2243818,12
2	435878,20	2243818,27
3	435880,31	2243808,41
4	435878,73	2243808,08
1	435877,41	2243818,12

Взам. инв. №

Подп. и дата

Инв. № подл.

Основная часть проекта межевания территории

Лист

26

Изм. Кол.уч Лист № док. Подп. Дата

И14 = 10882 кв.м.

Назв. Точки	Координаты	
	X	Y
1	436595,27	2247051,12
2	436607,97	2247052,13
3	436718,25	2247440,38
4	436826,71	2247767,11
5	436946,17	2248142,68
6	437050,00	2248514,78
7	437055,44	2248499,16
8	437002,31	2248317,90
9	436969,33	2248202,41
10	436916,35	2248014,99
11	436883,24	2247912,61
12	436808,70	2247682,20
13	436800,71	2247669,69
14	436792,75	2247646,72
15	436715,01	2247411,92
16	436673,41	2247263,95
17	436611,88	2247045,34
18	436604,64	2247047,39
1	436595,27	2247051,12

И21 = 12 кв.м.

Назв. Точки	Координаты	
	X	Y
1	435892,15	2243697,59
2	435892,69	2243697,66
3	435894,45	2243684,79
4	435893,22	2243684,64
1	435892,15	2243697,59

И23 = 29 кв.м.

Назв. Точки	Координаты	
	X	Y
1	435907,42	2243459,38
2	435909,45	2243459,73
3	435911,19	2243449,05
4	435907,95	2243448,50
1	435907,42	2243459,38

И25 = 59 кв.м.

Назв. Точки	Координаты	
	X	Y
1	435914,94	2243381,48
2	435919,75	2243382,42
3	435921,75	2243370,72
4	435916,80	2243369,89
1	435914,94	2243381,48

И18 = 32 кв.м.

Назв. Точки	Координаты	
	X	Y
1	435879,35	2243803,36
2	435880,95	2243803,71
3	435883,88	2243788,77
4	435881,33	2243788,32
1	435879,35	2243803,36

И19 = 16 кв.м.

Назв. Точки	Координаты	
	X	Y
1	435882,01	2243783,20
2	435883,50	2243783,42
3	435884,94	2243772,88
4	435883,39	2243772,67
1	435882,01	2243783,20

И20 = 14 кв.м.

Назв. Точки	Координаты	
	X	Y
1	435884,05	2243767,66
2	435885,06	2243767,80
3	435886,94	2243756,08
4	435885,60	2243755,88
1	435884,05	2243767,66

И22 = 28 кв.м.

Назв. Точки	Координаты	
	X	Y
1	435893,22	2243684,64
2	435894,45	2243684,79
3	435896,63	2243668,05
4	435894,61	2243667,80
1	435893,22	2243684,64

И24 = 42 кв.м.

Назв. Точки	Координаты	
	X	Y
1	435908,2	2243443,44
2	435912,44	2243443,52
3	435913,31	2243433,96
4	435908,66	2243433,91
1	435908,2	2243443,44

Взам. инв. №

Подп. и дата

Инв. № подл.

Основная часть проекта межевания территории

Лист

27

Изм.	Кол.уч	Лист	№ док.	Подп.	Дата
------	--------	------	--------	-------	------

И26 = 26 кв.м.

Назв. Точки	Координаты	
	X	Y
1	435983,88	2243126,66
2	435985,88	2243127,68
3	435990,06	2243115,56
4	435988,46	2243114,68
1	435983,88	2243126,66

И27 = 133 кв.м.

Назв. Точки	Координаты	
	X	Y
1	436047,86	2242947,25
2	436050,50	2242947,97
3	436063,06	2242918,95
4	436055,94	2242916,29
5	436057,22	2242918,95
1	436047,86	2242947,25

в) Сведения о границах территории, применительно к которой осуществляется подготовка проекта межевания, содержащие перечень координат характерных точек таких границ в системе координат, используемой для ведения Единого государственного реестра недвижимости

Назв. Точки	Координаты		Назв. Точки	Координаты	
	X	Y		X	Y
1	435865,92	2243977,09	8	435925,57	2244068,96
2	435874,86	2244013,56	9	435925,16	2244089,14
3	435881,51	2244028,58	10	435929,28	2244141,95
4	435886,72	2244029,67	11	435932,97	2244201,11
5	435911,03	2244038,42	12	435933,72	2244211,56
6	435919,70	2244055,17	13	435935,97	2244271,71
7	435923,27	2244061,50	14	435936,45	2244284,52

Взам. инв. №

Подп. и дата

Инв. № подл.

Изм.	Кол.уч	Лист	№ док.	Подп.	Дата

Основная часть проекта межевания территории

Назв. Точки	Координаты		Назв. Точки	Координаты	
	X	Y		X	Y
15	435937,55	2244313,82	58	436271,54	2245519,86
16	435936,55	2244327,14	59	436297,92	2245581,25
17	435935,28	2244334,39	60	436311,18	2245616,20
18	435934,66	2244346,42	61	436318,92	2245640,18
19	435934,28	2244358,27	62	436324,50	2245667,63
20	435933,73	2244369,06	63	436339,43	2245748,96
21	435932,78	2244435,24	64	436346,44	2245782,41
22	435932,72	2244447,05	65	436372,68	2245910,74
23	435931,48	2244458,31	66	436398,13	2246029,50
24	435929,45	2244467,12	67	436419,55	2246135,05
25	435929,56	2244467,22	68	436441,24	2246238,97
26	435929,39	2244467,42	69	436461,41	2246330,75
27	435929,22	2244468,11	70	436473,97	2246398,34
28	435924,30	2244467,11	71	436481,46	2246437,97
29	435918,60	2244465,91	72	436486,67	2246479,63
30	435918,72	2244465,35	73	436487,18	2246483,76
31	435917,56	2244465,17	74	436491,57	2246511,62
32	435916,88	2244483,23	75	436494,00	2246524,50
33	435924,67	2244485,29	76	436496,02	2246535,21
34	435922,34	2244495,19	77	436503,87	2246578,24
35	435915,64	2244515,31	78	436525,65	2246689,62
36	435915,04	2244569,25	79	436544,08	2246792,67
37	435914,87	2244583,80	80	436557,19	2246867,52
38	435916,28	2244608,24	81	436568,24	2246931,00
39	435920,74	2244636,55	82	436583,91	2247004,62
40	435931,14	2244678,63	83	436594,99	2247050,19
41	435940,74	2244709,73	84	436595,27	2247051,12
42	435950,99	2244739,33	85	436607,97	2247052,13
43	435969,54	2244789,38	86	436718,25	2247440,38
44	436018,17	2244910,52	87	436826,71	2247767,11
45	436064,16	2245021,30	88	436946,17	2248142,68
46	436123,37	2245164,43	89	437050,00	2248514,78
47	436169,82	2245279,53	90	437046,41	2248525,24
48	436189,41	2245323,14	91	437041,12	2248529,64
49	436201,42	2245351,47	92	437048,21	2248553,48
50	436208,89	2245369,10	93	437061,45	2248590,86
51	436210,87	2245373,98	94	437085,79	2248647,10
52	436211,22	2245374,83	95	437101,74	2248676,91
53	436212,69	2245378,45	96	437117,43	2248703,70
54	436212,83	2245378,79	97	437173,66	2248778,93
55	436233,37	2245429,31	98	437356,04	2249021,48
56	436235,70	2245435,04	99	437373,41	2249045,53
57	436245,77	2245459,81	100	437399,59	2249079,73

Инв. № подл.	Подп. и дата	Взам. инв. №

Изм.	Кол.уч	Лист	№ док.	Подп.	Дата	Основная часть проекта межевания территории	Лист
							29

Назв. Точки	Координаты		Назв. Точки	Координаты	
	X	Y		X	Y
101	437467,99	2249168,54	145	438637,57	2250160,14
102	437542,08	2249268,74	146	438636,12	2250160,17
103	437592,20	2249334,53	147	438635,45	2250165,93
104	437658,31	2249426,19	148	438634,87	2250170,13
105	437694,29	2249475,05	149	438634,39	2250177,04
106	437716,71	2249504,13	150	438633,16	2250201,56
107	437776,01	2249584,89	151	438632,57	2250207,33
108	437814,27	2249640,20	152	438631,97	2250213,18
109	437846,14	2249693,56	153	438628,72	2250212,71
110	437866,42	2249731,08	154	438624,95	2250235,66
111	437888,17	2249774,56	155	438623,14	2250235,48
112	437837,87	2249795,99	156	438621,60	2250250,90
113	437873,99	2249878,94	157	438621,91	2250270,41
114	437919,77	2249860,98	158	438621,98	2250276,42
115	437923,55	2249886,90	159	438617,41	2250276,47
116	437934,91	2249933,10	160	438617,48	2250282,45
117	437941,39	2249951,20	161	438614,54	2250335,92
118	437950,14	2249960,94	162	438613,99	2250339,94
119	437969,56	2249975,29	163	438619,66	2250343,09
120	437985,55	2249978,79	164	438619,30	2250354,83
121	438024,35	2249983,51	165	438619,11	2250360,55
122	438076,13	2249988,24	166	438617,18	2250385,45
123	438107,82	2249992,14	167	438617,81	2250391,74
124	438109,89	2249988,84	168	438617,52	2250395,09
125	438115,07	2249980,56	169	438610,42	2250394,27
126	438118,51	2249981,30	170	438603,98	2250393,55
127	438166,13	2249991,67	171	438599,17	2250392,86
128	438165,37	2250002,25	172	438596,65	2250392,19
129	438180,52	2250005,81	173	438596,88	2250398,29
130	438209,90	2250014,38	174	438599,71	2250425,68
131	438301,22	2250039,15	175	438600,33	2250428,18
132	438469,06	2250069,28	176	438603,49	2250440,82
133	438493,78	2250073,53	177	438608,46	2250453,39
134	438494,87	2250068,04	178	438612,97	2250464,80
135	438518,54	2250075,18	179	438630,41	2250496,42
136	438516,04	2250088,63	180	438647,59	2250494,40
137	438519,73	2250089,33	181	438652,65	2250502,25
138	438596,11	2250100,65	182	438655,96	2250501,43
139	438634,80	2250109,60	183	438659,09	2250515,12
140	438635,81	2250135,05	184	438655,85	2250515,86
142	438635,07	2250150,53	185	438656,10	2250516,93
143	438637,40	2250150,49	186	438656,91	2250519,35
144	438637,42	2250151,67	187	438664,09	2250540,67

Ив. № подл.	Подп. и дата	Взам. инв. №

Назв. Точки	Координаты		Назв. Точки	Координаты	
	X	Y		X	Y
188	438668,30	2250562,90	231	438447,74	2251407,14
189	438664,10	2250563,74	232	438432,45	2251403,29
190	438663,64	2250573,46	233	438431,48	2251508,57
191	438662,09	2250587,99	234	438430,66	2251574,07
192	438607,18	2250564,81	235	438405,73	2251573,56
193	438603,95	2250572,60	236	438404,65	2251670,34
194	438581,35	2250627,00	237	438403,14	2251721,34
195	438565,42	2250652,40	238	438428,50	2251721,73
196	438602,84	2250685,62	239	438427,41	2251767,52
197	438557,15	2250737,45	240	438427,38	2251900,65
198	438535,89	2250768,20	241	438425,75	2252023,37
199	438522,96	2250798,22	242	438424,22	2252101,00
200	438518,03	2250809,68	243	438427,65	2252138,08
201	438527,69	2250810,31	244	438439,33	2252178,70
202	438527,68	2250821,68	245	438461,90	2252236,41
203	438526,38	2250821,68	246	438509,61	2252350,80
204	438526,38	2250832,41	247	438566,99	2252488,91
205	438519,32	2250832,60	248	438620,64	2252621,88
206	438519,32	2250834,01	249	438669,08	2252743,05
207	438516,14	2250834,02	250	438707,12	2252839,29
208	438516,11	2250839,69	251	438744,90	2252936,82
209	438509,81	2250839,56	252	438812,23	2253102,07
210	438506,03	2250853,60	253	438908,86	2253345,70
211	438503,10	2250874,13	254	438953,83	2253466,10
212	438518,75	2250874,23	255	438995,21	2253577,25
213	438517,74	2250879,28	256	439032,22	2253673,11
214	438512,53	2250905,61	257	439063,54	2253754,21
215	438478,21	2251105,51	258	439073,74	2253790,04
216	438476,88	2251113,00	259	439082,00	2253823,79
217	438479,94	2251113,41	260	439086,71	2253853,84
218	438479,45	2251122,01	261	439089,12	2253942,15
219	438474,44	2251148,28	262	439085,91	2254022,79
220	438472,20	2251161,42	263	439082,42	2254172,87
221	438470,64	2251170,61	264	439080,92	2254290,41
222	438468,24	2251184,73	265	439078,43	2254397,19
223	438464,03	2251209,39	266	439075,95	2254552,88
224	438457,07	2251254,05	267	439071,73	2254670,54
225	438460,59	2251254,92	268	439066,51	2254801,51
226	438451,42	2251293,10	269	439060,79	2254910,31
227	438440,46	2251289,65	270	439054,61	2255019,08
228	438438,10	2251307,33	271	439043,27	2255128,11
229	438437,79	2251311,82	272	439025,88	2255268,95
230	438450,77	2251318,13	273	439010,20	2255392,35

Ив. № подл.	Подп. и дата	Взам. инв. №

Изм.	Кол.уч	Лист	№ док.	Подп.	Дата	Основная часть проекта межевания территории	Лист
							31

Назв. Точки	Координаты		Назв. Точки	Координаты	
	X	Y		X	Y
274	439001,26	2255460,94	317	439289,61	2257670,29
275	438984,08	2255587,13	318	439323,83	2257767,90
276	438970,14	2255690,71	319	439324,33	2257769,37
277	438960,45	2255761,53	320	439325,31	2257772,23
278	438950,49	2255830,53	321	439351,31	2257848,43
279	438941,52	2255896,54	322	439351,83	2257849,88
280	438893,18	2255889,35	323	439370,83	2257906,24
281	438869,72	2256066,40	324	439368,70	2257933,86
282	438917,37	2256072,98	325	439344,27	2258075,87
283	438914,36	2256097,63	326	439324,93	2258183,05
284	438909,42	2256130,97	327	439309,73	2258276,24
285	438890,99	2256262,16	328	439293,10	2258369,21
286	438874,33	2256372,58	329	439281,17	2258441,03
287	438860,35	2256465,94	330	439138,63	2259260,51
288	438854,84	2256506,40	331	439127,79	2259259,07
289	438854,28	2256548,53	332	439111,45	2259355,51
290	438860,18	2256591,72	333	439104,80	2259396,69
291	438868,10	2256634,14	334	439102,07	2259429,13
292	438885,69	2256718,55	335	439100,95	2259474,15
293	438917,31	2256843,06	336	439101,02	2259563,42
294	438922,53	2256863,08	337	439102,20	2259664,84
295	438927,50	2256861,48	338	439102,23	2259779,57
296	438960,07	2256965,78	339	439102,03	2259859,35
297	438963,84	2256977,96	340	439102,46	2259946,15
298	438971,59	2256995,71	341	439103,22	2260065,70
299	438979,62	2257014,17	342	439105,15	2260200,76
300	438979,97	2257014,96	343	439108,05	2260340,66
301	438981,22	2257017,84	344	439109,13	2260380,32
302	438984,33	2257024,99	345	439112,78	2260433,53
303	438981,30	2257026,09	346	439124,55	2260559,84
304	438997,87	2257056,36	347	439136,44	2260684,32
305	438999,82	2257059,92	348	439144,19	2260778,48
306	439000,39	2257060,96	349	439158,14	2260984,98
307	439003,56	2257065,91	350	439167,83	2261094,42
308	439008,90	2257074,26	351	439183,25	2261173,16
309	439011,34	2257078,10	352	439214,99	2261326,84
310	439020,84	2257074,67	353	439223,17	2261363,82
311	439085,13	2257175,22	354	439241,51	2261446,69
312	439132,41	2257252,96	355	439282,48	2261633,34
313	439142,45	2257269,47	356	439318,49	2261796,49
314	439158,24	2257303,15	357	439325,72	2261832,52
315	439181,70	2257366,13	358	439333,97	2261873,85
316	439233,31	2257509,02	359	439359,98	2261992,42

Ив. № подл.	Подп. и дата	Взам. инв. №

Изм.	Кол.уч	Лист	№ док.	Подп.	Дата	Основная часть проекта межевания территории	Лист
							32

Назв. Точки	Координаты		Назв. Точки	Координаты	
	X	Y		X	Y
360	439389,43	2262117,32	404	439166,61	2259405,28
361	439408,65	2262199,82	405	439175,34	2259354,11
362	439360,61	2262214,66	406	439194,76	2259240,09
363	439381,47	2262300,85	407	439214,42	2259126,36
364	439428,32	2262283,26	408	439228,64	2259044,90
365	439435,31	2262280,64	409	439291,72	2259056,33
366	439480,39	2262262,93	410	439334,36	2258808,81
367	439484,45	2262261,38	411	439271,33	2258798,94
368	439487,31	2262260,28	412	439292,32	2258678,41
369	439534,12	2262242,32	413	439301,27	2258631,92
370	439515,57	2262161,60	414	439312,03	2258571,83
371	439487,22	2262169,91	415	439327,26	2258482,73
372	439483,18	2262171,17	416	439345,45	2258373,07
373	439468,08	2262175,89	417	439358,73	2258292,70
374	439450,61	2262102,81	418	439359,31	2258289,21
375	439421,41	2261978,44	419	439364,60	2258257,20
376	439395,63	2261860,94	420	439389,72	2258115,43
377	439380,69	2261785,97	421	439405,68	2258024,87
378	439344,02	2261619,86	422	439415,22	2257967,62
379	439319,32	2261507,55	423	439420,21	2257933,26
380	439295,59	2261400,81	424	439420,51	2257927,56
381	439287,14	2261362,75	425	439422,22	2257895,63
382	439267,28	2261269,06	426	439421,31	2257890,45
383	439245,04	2261160,85	427	439419,46	2257879,86
384	439230,26	2261085,40	428	439407,13	2257842,60
385	439221,00	2260980,76	429	439377,77	2257762,16
386	439214,69	2260875,22	430	439376,55	2257758,81
387	439206,99	2260773,53	431	439370,52	2257742,31
388	439200,50	2260694,78	432	439360,45	2257716,03
389	439199,18	2260678,72	433	439343,95	2257667,08
390	439187,25	2260553,69	434	439338,96	2257664,51
391	439175,57	2260428,40	435	439332,14	2257660,99
392	439172,62	2260388,34	440	439258,06	2257452,08
393	439171,03	2260339,13	441	439257,34	2257449,99
394	439168,13	2260199,56	442	439256,33	2257447,13
395	439166,22	2260065,18	443	439256,09	2257446,45
396	439165,46	2259945,79	444	439254,76	2257442,67
397	439165,03	2259859,16	445	439254,02	2257440,59
398	439165,23	2259779,84	446	439237,00	2257391,16
399	439165,19	2259664,01	447	439234,98	2257367,26
400	439164,03	2259563,11	448	439237,20	2257362,53
401	439163,95	2259474,70	449	439235,02	2257356,05
402	439165,36	2259424,72	450	439233,65	2257351,99

Инв. № подл.	Подп. и дата		Взам. инв. №	

Изм.	Кол.уч	Лист	№ док.	Подп.	Дата

Основная часть проекта межевания территории

Назв. Точки	Координаты		Назв. Точки	Координаты	
	X	Y		X	Y
451	439231,04	2257344,23	495	439134,68	2254672,92
452	439226,82	2257332,70	496	439134,98	2254664,62
453	439223,07	2257322,42	497	439141,49	2254395,48
454	439218,47	2257309,85	498	439143,91	2254291,54
455	439203,92	2257274,77	499	439145,41	2254174,01
456	439191,68	2257249,49	500	439148,88	2254024,77
457	439174,80	2257219,17	501	439152,15	2253942,55
458	439169,18	2257210,45	502	439149,58	2253848,08
459	439139,36	2257163,38	503	439143,83	2253811,40
460	439100,70	2257099,58	504	439134,66	2253773,92
461	439064,65	2257042,54	505	439123,44	2253734,55
462	439063,18	2257040,22	506	439093,19	2253651,33
463	439062,11	2257038,38	507	439056,57	2253555,47
464	439060,05	2257034,85	508	439014,80	2253443,23
465	439046,54	2257011,65	509	438969,45	2253323,18
466	439033,35	2257016,40	510	438872,24	2253078,04
467	439013,63	2256980,73	511	438805,16	2252913,72
468	438997,63	2256941,77	512	438767,74	2252816,77
469	438990,88	2256913,72	513	438729,22	2252719,69
470	438977,96	2256866,75	514	438680,59	2252598,55
471	438988,98	2256868,25	515	438625,94	2252464,79
472	438980,45	2256835,52	516	438568,25	2252326,33
473	438979,92	2256835,37	517	438521,06	2252212,81
474	438978,07	2256834,82	518	438499,07	2252158,47
475	438948,64	2256737,53	519	438489,83	2252126,37
476	438924,67	2256649,36	520	438487,28	2252098,71
477	438905,87	2256538,20	521	438489,32	2252023,60
478	438908,24	2256485,20	522	438491,25	2251900,63
479	438919,01	2256435,25	523	438490,74	2251767,71
480	438950,08	2256292,85	524	438492,73	2251649,84
481	438953,34	2256271,24	525	438493,73	2251568,82
482	438964,36	2256192,75	526	438547,57	2251569,66
483	439018,65	2255797,25	527	438549,06	2251443,32
484	439018,97	2255797,10	528	438495,17	2251442,56
485	439022,84	2255770,31	529	438496,71	2251413,56
486	439029,25	2255723,46	530	438499,28	2251357,86
487	439113,82	2255058,78	531	438501,97	2251313,78
488	439117,43	2255024,13	532	438519,03	2251177,62
489	439118,93	2254997,79	533	438520,59	2251165,98
490	439123,70	2254913,75	534	438524,25	2251138,76
492	439127,75	2254836,50	535	438511,82	2251134,57
493	439129,07	2254753,00	536	438552,20	2250889,34
494	439131,91	2254742,56	537	438552,29	2250888,79

Изм.	Кол.уч	Лист	№ док.	Подп.	Дата
Инд. № подл.	Подп. и дата	Взам. инв. №			

Основная часть проекта межевания территории

Назв. Точки	Координаты		Назв. Точки	Координаты	
	X	Y		X	Y
538	438554,17	2250875,02	581	438652,53	2250214,18
539	438566,45	2250875,86	582	438649,56	2250213,75
540	438567,83	2250866,39	583	438649,89	2250204,86
541	438572,32	2250849,71	585	438651,22	2250205,13
542	438577,23	2250831,51	586	438651,28	2250199,79
543	438591,27	2250798,87	587	438651,32	2250194,45
544	438606,87	2250776,33	588	438651,41	2250181,46
545	438655,00	2250721,72	589	438651,45	2250175,57
546	438702,72	2250763,79	590	438651,49	2250169,89
547	438759,10	2250690,88	591	438651,66	2250146,22
548	438767,43	2250680,10	592	438651,60	2250133,28
549	438713,24	2250641,23	593	438651,50	2250124,26
550	438721,89	2250621,35	594	438652,72	2250124,25
551	438726,48	2250578,25	595	438652,73	2250121,13
552	438726,93	2250568,65	596	438652,82	2250106,31
553	438713,22	2250567,37	597	438652,86	2250100,41
554	438715,51	2250514,78	598	438652,65	2250089,21
555	438711,33	2250505,44	599	438652,62	2250087,81
556	438709,50	2250501,35	600	438652,44	2250078,08
557	438700,71	2250485,91	601	438652,40	2250075,44
558	438683,55	2250486,15	602	438652,53	2250072,10
559	438659,08	2250437,66	603	438652,12	2250067,65
560	438657,37	2250426,57	604	438652,01	2250057,26
561	438655,97	2250417,49	605	438651,91	2250054,05
562	438655,07	2250411,66	606	438654,31	2250053,89
563	438650,94	2250377,20	607	438656,68	2250053,83
564	438647,53	2250376,94	608	438645,24	2250046,36
565	438647,31	2250372,32	609	438622,66	2250040,89
566	438643,38	2250372,24	610	438564,78	2250037,39
567	438643,27	2250362,00	611	438557,81	2250037,25
568	438643,68	2250361,98	612	438530,91	2250035,72
569	438644,76	2250349,80	613	438530,59	2250027,25
570	438644,72	2250325,00	614	438505,10	2250022,41
571	438644,70	2250317,54	615	438502,69	2250033,83
572	438644,67	2250298,54	616	438406,41	2250006,98
573	438644,32	2250292,56	617	438245,87	2249962,20
574	438644,48	2250275,00	618	438246,88	2249959,14
575	438644,48	2250274,81	619	438235,80	2249956,13
576	438644,81	2250269,97	620	438201,85	2249946,38
577	438645,53	2250263,48	621	438201,08	2249948,57
578	438646,17	2250257,94	622	437999,01	2249925,35
579	438649,38	2250258,35	623	437995,95	2249910,99
580	438649,99	2250239,37	624	437990,70	2249886,40

Ив. № подл.	Подп. и дата	Взам. инв. №

Изм.	Кол.уч	Лист	№ док.	Подп.	Дата	Основная часть проекта межевания территории	Лист
							35

Назв. Точки	Координаты		Назв. Точки	Координаты	
	X	Y		X	Y
625	437984,90	2249871,05	668	436631,97	2246979,07
626	437977,63	2249821,11	669	436546,03	2246529,47
627	437960,64	2249778,29	670	436558,59	2246527,04
628	437923,89	2249702,15	671	436555,95	2246513,05
629	437901,51	2249662,59	672	436553,66	2246500,88
630	437944,04	2249634,10	673	436549,57	2246474,95
631	437890,49	2249549,46	674	436548,66	2246467,60
632	437848,68	2249577,80	675	436544,14	2246428,93
633	437827,98	2249547,92	676	436537,59	2246387,20
634	437767,90	2249465,97	677	436524,13	2246317,65
635	437745,03	2249436,89	678	436503,58	2246225,70
636	437710,32	2249389,13	679	436482,11	2246122,06
637	437643,87	2249296,70	680	436460,11	2246016,74
638	437593,77	2249230,59	681	436436,13	2245897,98
639	437518,37	2249130,54	682	436409,61	2245769,79
640	437449,89	2249041,14	683	436402,41	2245736,09
641	437385,53	2248958,31	684	436389,78	2245672,09
642	437315,24	2248866,34	685	436361,94	2245573,49
643	437266,07	2248803,75	686	436352,49	2245548,67
644	437219,79	2248741,48	687	436329,43	2245495,00
645	437174,77	2248676,24	688	436303,90	2245435,52
646	437157,27	2248646,04	689	436298,97	2245423,40
647	437143,04	2248618,93	690	436296,65	2245417,67
648	437120,87	2248568,20	691	436287,03	2245394,02
649	437108,14	2248533,98	692	436286,84	2245393,54
650	437089,31	2248470,65	693	436285,22	2245389,57
651	437055,84	2248344,10	694	436275,75	2245366,27
652	437010,93	2248181,81	695	436269,32	2245350,46
653	436981,80	2248080,31	696	436267,08	2245344,95
654	436949,42	2247974,03	697	436264,15	2245338,04
655	436919,84	2247878,92	698	436229,50	2245254,73
656	436866,41	2247725,36	699	436182,51	2245140,15
657	436826,85	2247605,47	700	436122,98	2244996,66
658	436794,91	2247509,36	701	436077,20	2244886,22
659	436764,55	2247415,08	702	436029,15	2244766,30
660	436744,05	2247347,23	703	436011,00	2244717,47
661	436726,00	2247281,21	704	436000,93	2244689,86
662	436696,66	2247175,70	705	435992,70	2244661,59
663	436667,91	2247074,18	706	435982,33	2244621,33
664	436656,10	2247034,09	707	435977,98	2244574,85
665	436646,41	2246991,16	708	435977,99	2244573,60
666	436644,65	2246984,61	709	435978,01	2244572,08
667	436636,81	2246986,24	710	435978,01	2244571,62

Инв. № подл.	Подп. и дата	Взам. инв. №

						Основная часть проекта межевания территории	Лист
Изм.	Кол.уч	Лист	№ док.	Подп.	Дата		36

Назв. Точки	Координаты		Назв. Точки	Координаты	
	X	Y		X	Y
711	435970,17	2244478,19	754	435933,78	2243592,15
712	435973,75	2244397,88	755	435934,53	2243579,92
713	435973,97	2244388,28	756	435936,03	2243568,22
714	435974,72	2244356,05	757	435938,60	2243532,47
715	435975,41	2244350,61	758	435939,60	2243522,36
716	435976,61	2244338,47	759	435941,53	2243497,70
717	435971,13	2244337,95	760	435941,91	2243491,27
718	435964,60	2244337,14	761	435942,35	2243477,66
719	435966,47	2244319,52	762	435943,35	2243466,06
720	435968,85	2244298,07	763	435951,78	2243414,46
721	435967,35	2244192,70	764	435954,47	2243396,82
722	435966,10	2244181,63	765	435965,35	2243339,55
723	435965,49	2244170,74	766	435967,17	2243330,91
724	435965,14	2244159,64	767	435968,98	2243323,15
725	435964,10	2244143,84	768	435978,96	2243279,25
726	435963,28	2244134,91	769	435981,48	2243267,19
727	435961,97	2244110,50	770	436008,79	2243168,01
728	435961,28	2244101,61	771	436026,58	2243120,99
729	435960,60	2244090,57	772	436037,15	2243090,05
730	435959,85	2244082,02	773	436040,04	2243080,38
731	435955,35	2244029,62	774	436048,47	2243052,60
732	435938,64	2244001,97	775	436053,21	2243036,34
733	435930,78	2243991,50	776	436064,25	2243038,70
734	435922,94	2243991,87	777	436067,70	2243039,67
735	435920,76	2243961,45	778	436075,92	2243015,45
736	435920,63	2243959,77	779	436071,21	2243014,29
737	435920,19	2243949,67	780	436072,84	2243007,41
738	435919,41	2243943,17	781	436070,56	2243006,86
739	435919,35	2243932,10	782	436061,96	2243004,18
740	435920,63	2243889,27	783	436065,98	2242989,48
741	435915,22	2243889,31	784	436068,83	2242984,62
742	435915,56	2243870,73	785	436074,48	2242968,99
743	435918,35	2243839,95	786	436080,03	2242955,03
744	435921,10	2243806,55	787	436085,75	2242955,96
745	435921,97	2243797,08	788	436087,88	2242951,05
746	435923,54	2243776,73	789	436091,74	2242941,54
747	435924,22	2243757,77	790	436130,09	2242828,66
748	435925,22	2243736,47	791	436133,68	2242816,04
749	435927,47	2243714,58	792	436159,09	2242748,94
750	435927,47	2243709,71	793	436162,96	2242736,13
751	435929,22	2243694,61	794	436165,88	2242724,88
752	435930,72	2243680,45	795	436166,23	2242723,87
753	435933,22	2243600,78	796	436172,37	2242707,68

Изм.	Кол.уч	Лист	№ док.	Подп.	Дата
Инд. № подл.	Подп. и дата	Взам. инв. №			

Основная часть проекта межевания территории

Назв. Точки	Координаты		Назв. Точки	Координаты	
	X	Y		X	Y
797	436204,68	2242601,82	840	435978,35	2243141,14
798	436159,20	2242589,96	841	435974,77	2243151,07
799	436156,02	2242589,13	842	435971,42	2243159,32
800	436136,36	2242641,05	843	435967,80	2243169,45
801	436126,72	2242665,22	844	435955,35	2243209,46
802	436126,54	2242666,08	845	435952,34	2243220,57
803	436128,10	2242666,51	846	435938,53	2243274,87
804	436123,71	2242681,51	847	435936,83	2243284,84
805	436120,86	2242697,51	848	435923,29	2243339,31
806	436118,72	2242711,96	849	435919,43	2243357,29
807	436117,17	2242719,98	850	435917,90	2243363,34
808	436113,21	2242737,81	851	435916,81	2243369,85
809	436112,14	2242746,11	852	435914,94	2243381,51
810	436101,08	2242791,96	853	435912,23	2243400,61
811	436100,62	2242795,27	854	435908,84	2243432,28
812	436092,14	2242822,89	855	435908,66	2243433,88
813	436087,77	2242837,26	856	435908,20	2243443,44
814	436086,35	2242841,89	857	435907,95	2243448,50
815	436083,66	2242851,75	858	435907,42	2243459,40
816	436081,02	2242861,42	859	435907,04	2243467,32
817	436079,26	2242866,66	860	435905,33	2243476,87
818	436080,17	2242867,00	861	435903,16	2243513,69
819	436077,91	2242873,29	862	435902,16	2243526,16
820	436073,34	2242884,35	863	435901,28	2243566,67
821	436068,92	2242895,09	864	435900,66	2243577,64
822	436064,53	2242905,56	865	435900,54	2243585,03
823	436058,03	2242908,38	866	435899,78	2243595,72
824	436055,92	2242916,25	867	435898,59	2243623,67
825	436057,22	2242918,95	868	435897,66	2243634,41
826	436047,86	2242947,25	869	435895,66	2243655,11
827	436039,87	2242945,09	870	435894,91	2243664,22
828	436033,94	2242943,19	871	435894,61	2243667,80
829	436028,13	2242960,24	872	435893,22	2243684,64
830	436033,36	2242961,88	873	435892,15	2243697,59
831	436027,10	2242984,79	874	435891,67	2243703,36
832	436023,77	2242995,64	875	435890,53	2243714,78
833	436017,65	2243014,09	876	435887,66	2243737,99
834	436010,17	2243049,04	877	435886,83	2243746,56
835	436007,22	2243060,38	878	435885,60	2243755,88
836	436002,71	2243075,38	879	435884,05	2243767,66
837	435997,41	2243091,24	880	435883,39	2243772,67
838	435988,46	2243114,68	881	435882,01	2243783,20
839	435983,88	2243126,66	882	435881,33	2243788,32

Изм.	Кол.уч	Лист	№ док.	Подп.	Дата
Инд. № подл.	Подп. и дата	Взам. инв. №			

Основная часть проекта межевания территории

Назв. Точки	Координаты	
	X	Y
883	435879,35	2243803,36
884	435878,73	2243808,08
885	435877,41	2243818,12
886	435876,10	2243840,21
887	435874,40	2243851,01
888	435871,12	2243875,62
889	435869,83	2243885,29
890	435866,78	2243908,17
891	435866,92	2243929,00
892	435866,22	2243940,83
893	435867,73	2243960,75
1	435865,92	2243977,09
894	435920,73	2244480,82
895	435921,14	2244480,42
896	435921,52	2244480,82
897	435921,14	2244481,21
894	435920,73	2244480,82
898	435922,97	2244478,76
899	435923,38	2244478,36
900	435923,76	2244478,77
901	435923,38	2244479,15
898	435922,97	2244478,76
902	435924,32	2244470,69
903	435924,71	2244470,30
904	435925,11	2244470,69
905	435924,71	2244471,09
902	435924,32	2244470,69
906	435926,76	2244468,73
907	435927,15	2244468,34
908	435927,55	2244468,73
909	435927,15	2244469,13
906	435926,76	2244468,73
910	436530,67	2246493,28
911	436533,02	2246492,76
912	436533,44	2246495,12
913	436531,08	2246495,63
910	436530,67	2246493,28
914	439345,31	2257726,80
915	439347,35	2257724,76
916	439349,39	2257726,80
917	439347,35	2257728,84
914	439345,31	2257726,80

Инва. № подл.	Подп. и дата	Взам. инв. №

						Основная часть проекта межевания территории	Лист
Изм.	Кол.уч	Лист	№ док.	Подп.	Дата		39

г) Вид разрешенного использования образуемых земельных участков

Для земельных участков за пределами населенных пунктов, образуемых для размещения линейного объекта - автомобильная дорога общего пользования межмуниципального значения в Самарской области «Кинель-Черкассы – Урал» - Кабановка - Богородское, расположенной в муниципальных районах Кинель-Черкасский, Сергиевский Самарской области устанавливается вид разрешенного использования «Автомобильный транспорт» (Код 7.2 Классификатора видов разрешенного использования земельных участков», утвержденного Приказом федеральной служба государственной регистрации, кадастра и картографии от 10 ноября 2020 года № П/0412).

Для земельных участков в границах населенных пунктов, образуемых для размещения линейного объекта - автомобильная дорога общего пользования межмуниципального значения в Самарской области «Кинель-Черкассы – Урал» - Кабановка - Богородское, расположенной в муниципальных районах Кинель-Черкасский, Сергиевский Самарской области устанавливается вид разрешенного использования «Земельные участки (территории) общего пользования» (Код 12.0 Классификатора видов разрешенного использования земельных участков», утвержденного Приказом федеральной служба государственной регистрации, кадастра и картографии от 10 ноября 2020 года № П/0412). Данный вид разрешенного использования, согласно Классификатору видов разрешенного использования земельных участков, устанавливается на земельные участки общего пользования.

Инв. № подл.	Подп. и дата	Взам. инв. №							Основная часть проекта межевания территории	Лист
										40
			Изм.	Кол.уч	Лист	№ док.	Подп.	Дата		