


Чертеж недревянная территория
74221 "Сбор нефти и газа со скважин №№ 208, 209 Западно-Кабановского месторождения",
на территории сельского поселения Кабановка муниципального района Кинель-Черкасский Самарской области

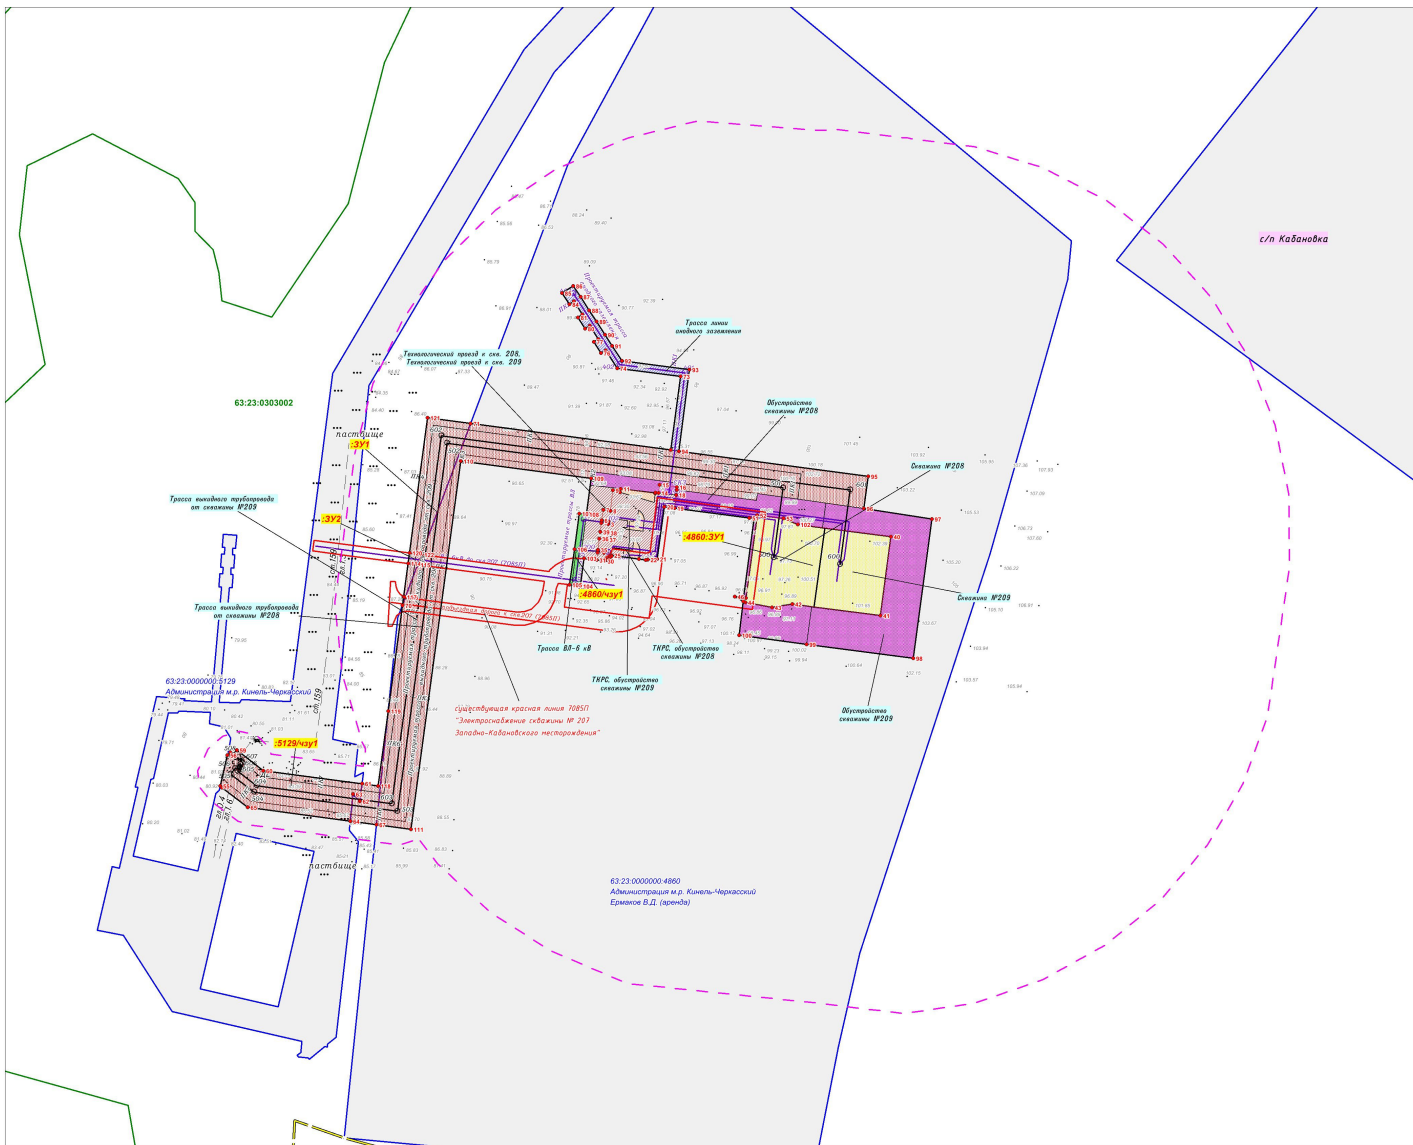

- Условные обозначения:**
- Границы территориального образования
 - Границы территории, в отношении которой осуществляется подготовка проекта планировки
 - Границы зоны планируемого размещения линейного объекта
 - Границы зон планируемого размещения объектов капитального строительства, указанные в ранее утвержденных документах по планировке территории
 - Проектируемая трасса выходящего трубопровода от скв. 208
 - Проектируемая трасса выходящего трубопровода от скв. 209
 - Проектируемая трасса кабеля ГАЗ
 - Проектируемая трасса ВЛ
 - Технологический проезд
 - Подъездная дорога к скв.207 (1065П)
- Границы зон планируемого размещения линейных объектов:**
- Обустройство скважины №209
 - Обустройство скважины №208
 - Скважина №208
 - Скважина №209
 - ТКРС, обустройство скважины №208
 - ТКРС, обустройство скважины №209
 - Технологический проезд к скв. 208, Технологический проезд к скв. 209
 - Трасса ВЛ-6 кВ
 - Трасса выходящего трубопровода от скважины №208
 - Трасса выходящего трубопровода от скважины №209
 - Трасса линии омового заземления
 - Граница кадастрового квартала
 - Границы существующих земельных участков, учтенных в ЕГРН

- Примечания:**
- Границы красных линий совпадают с границей зоны планируемого размещения линейного объекта;
 - Линии отступов от красных линий в целях определения мест допустимого размещения зданий, сооружений отсутствуют;
 - Границы земельных участков, образующие территорию, предусмотрено схемой расположения земельного участка или земельных участков на кадастровом плане территории, срок действия которой не истек, отсутствуют;
 - Публичные сервитуты отсутствуют.

Кадастровый квартал:	63:23:0303002			
Кадастровый номер:	391			
Образовательный ЗУ:	2809			
Площадь кв.м.	2809			
Правообладатель. Вид права:	Администрация м.р. Кинель-Черкасский			
Разрешенное использование:	трубопроводный транспорт			
Назначение (сооружения):	Трасса выходящего трубопровода от скважины №208, Трасса выходящего трубопровода от скважины №209			
№ точки (скважины)	Дирекционный угол	Расстояние, м	Координаты X	Y
113	81°34'8"	25,03	2251374,01	441733,38
114	351°36'7"	7,26	2251377,68	441738,14
115	248°41'5"	26,05	2251384,86	441737,08
116	164°17'29"	1	2251375,59	441732,83
117	144°27'44"	0,52	2251374,43	441733,08
113	81°34'8"	25,03	2251374,01	441733,38
64	83°27'54"	20,47	2251333,61	441545,01
62	312°42'18"	7,42	2251333,04	441565,35
61	81°42'50"	13,24	2251338,97	441559,9
118	351°36'15"	12,18	2251360,84	441571,01
118	81°33'11"	56,78	2251352,89	441571,21
119	78°57'50"	0,04	2251361,23	441627,37
68	262°20'09"	85,93	2251361,24	441627,41
67	171°31'24"	19,88	2251351,27	441542,08
64	83°27'54"	20,47	2251333,61	441545,01
120	81°33'30"	102,62	2251378,85	441746,02
121	351°33'59"	32,5	2251393,93	441847,53
71	248°41'27"	105,26	2251356,08	441843,76
122	171°38'16"	9,08	2251387,83	441744,7
120	81°33'30"	102,62	2251378,85	441746,02

Кадастровый квартал:	63:23:0303002			
Кадастровый номер:	392			
Образовательный ЗУ:	2809			
Площадь кв.м.	70			
Правообладатель. Вид права:	Администрация м.р. Кинель-Черкасский			
Разрешенное использование:	трубопроводный транспорт			
Назначение (сооружения):	Трасса выходящего трубопровода от скважины №208, Трасса выходящего трубопровода от скважины №209 (пересечение с 1065П "Электрообогреваемые скважины № 207 Западно-Кабановского месторождения")			
№ точки (скважины)	Дирекционный угол	Расстояние, м	Координаты X	Y
70	81°31'57"	6,72	2251373,02	441766,73
113	324°27'44"	0,52	2251374,01	441733,38
117	344°17'59"	1	2251374,43	441733,08
116	248°42'15"	6,53	2251375,59	441732,83
70	81°31'57"	6,72	2251373,02	441766,73
114	81°31'17"	7,97	2251377,68	441738,14
120	351°38'16"	9,08	2251378,85	441746,02
122	248°42'21"	8,18	2251387,83	441744,7
113	171°36'07"	7,26	2251384,86	441737,08
114	81°31'17"	7,97	2251377,68	441738,14

Номер	Кадастровый квартал	Кадастровый номер ЗУ	Образовательный ЗУ	Наименование сооружения	Категория земель	Вид разрешенного использования	Правообладатель ЗУ	Местоположение ЗУ	Площадь, кв.м
01	63:23:0303002	63:23:03000004860	4860/ЗУ1	Скважина №208, Скважина №209, Обустройство скважины №208, Обустройство скважины №209, ТКРС, Технологический проезд к скв. 208, Технологический проезд к скв. 209	Земли с/х назначения	Для сельскохозяйственного производства	Администрация м.р. Кинель-Черкасский (Ирматов В.Д., аренда)	Самарская область, Кинель-Черкасский район, в границах бывшего колхоза "Память Ленина"	8 628
02	63:23:0303002	63:23:03000004860	4860/чпу1	Обустройство скважины №208, Обустройство скважины №209, Технологический проезд к скв. 208, Технологический проезд к скв. 209, Трасса ВЛ-6 кВ, Трасса линии омового заземления, Трасса выходящего трубопровода от скважины №208, Трасса выходящего трубопровода от скв. 209	Земли с/х назначения	Для сельскохозяйственного производства	Администрация м.р. Кинель-Черкасский (Ирматов В.Д., аренда)	Российская Федерация, Самарская область, Кинель-Черкасский район, в границах бывшего колхоза "Память Ленина"	26 144
03	63:23:0303002	-	391	Трасса выходящего трубопровода от скважины №208, Трасса выходящего трубопровода от скважины №209	Земли с/х назначения	трубопроводный транспорт	Администрация м.р. Кинель-Черкасский	Самарская область, Кинель-Черкасский район, сельское поселение Кабановка	2 809
04	63:23:0303002	-	392	Трасса выходящего трубопровода от скважины №208, Трасса выходящего трубопровода от скважины №209 (пересечение с 1065П "Электрообогреваемые скважины № 207 Западно-Кабановского месторождения")	Земли с/х назначения	трубопроводный транспорт	Администрация м.р. Кинель-Черкасский	Самарская область, Кинель-Черкасский район, сельское поселение Кабановка	70
05	63:23:0303002	63:23:03000005129	5129/чпу1	Трасса выходящего трубопровода от скважины №208, Трасса выходящего трубопровода от скважины №209	Земли с/х назначения	трубопроводный транспорт	Администрация м.р. Кинель-Черкасский	Самарская область, р.н. Кинель-Черкасский, с/п. Кабановка	3 004

Итого: 40 655 кв.м.

Заказчик: АО «Самарнефтегаз»

74221 "Сбор нефти и газа со скважин №№ 208, 209 Западно-Кабановского месторождения", на территории сельского поселения Кабановка муниципального района Кинель-Черкасский Самарской области

Изм. Лист: 1 из 1

Разработчик: [подпись]

Проектировщик: [подпись]

Наименование: [подпись]

Дата: 21.11.2020

Раздел 1

Графическая часть

Чертеж недревянная территория

Лист 1

Лист 1

Лист 1

000 «СамарНИИнефть»

Масштаб М 1:2000

Формат А1