




СВЕДЕНИЯ О ПЛАНИРУЕМЫХ ГРАНИЦАХ ПУБЛИЧНОГО СЕРВИТУТА
ГРАФИЧЕСКОЕ ОПИСАНИЕ МЕСТОПОЛОЖЕНИЯ ГРАНИЦ ПУБЛИЧНОГО СЕРВИТУТА
в целях прокладки, переустройства, переноса инженерных коммуникаций, их эксплуатации
в границах полос отвода автомобильных дорог (п. 4.1 ст. 39.37 ЗК РФ) для объекта:
9996П Реконструкция газопровода КС Козловская - вр. КС Козловская (ПК5+00-ПК97+00)

Описание местоположения: Самарская область, муниципальный район Кинель-Черкасский, в границах сельского поселения Кабановка
Автомобильная дорога общего пользования регионального или межмуниципального значения
"Кинель Черкассы - Урал" - Кабановка (км 0 - км 0,4; км 2,4 - км 21,9)
Площадь зоны действия публичного сервитута
- в границах земельного участка с кадастровым номером 63:23:0000000:1340 - 975 кв. м

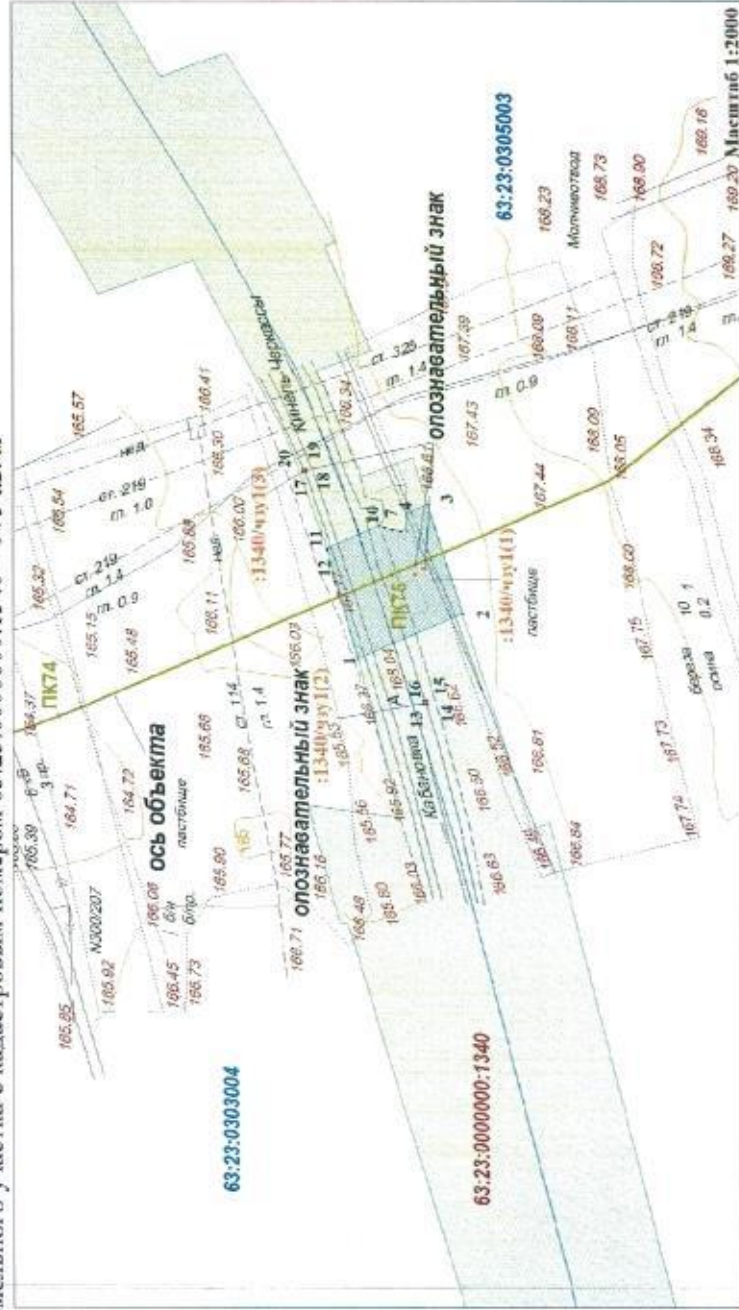

Условные обозначения:

- проектные границы публичного сервитута
- граница земельного участка с кадастровым номером 63:23:0000000:1340
- граница кадастрового квартала

1

- характерная точка границы публичного сервитута
- 63:23:0305003 номер кадастрового квартала
- 63:23:0000000:1340 кадастровый номер земельного участка

Экспликация

Обозначение на схеме	Площадь, кв. м	Назначение
1340/мзп.1	975	9996П Реконструкция газопровода КС Козловская - вр. КС Козловская (ПК5+00-ПК97+00)

СВЕДЕНИЯ О ПЛАНИРУЕМЫХ ГРАНИЦАХ ПУБЛИЧНОГО СЕРВИТУТА
ПЕРЕЧЕНЬ КООРДИНАТ ХАРАКТЕРНЫХ ТОЧЕК ГРАНИЦ ПУБЛИЧНОГО СЕРВИТУТА

Самарская область, муниципальный район Кинель-Черкасский,
 в границах сельского поселения Кабановка
 (местоположение публичного сервитута)

Система координат МСК-63

Перечень характерных точек

63:23:0000000:1340– 975 кв. м

Обозначение характерных точек границ	Координаты, м		Метод определения координат характерной точки	Средняя квадратическая погрешность положения характерной точки (M _п), м	Описание закрепления точки
	X	Y			
1	2	3	4	5	6
(1)					
1	438975,24	2256909,14	Геодезический метод	0.5	-
12	438983,65	2256939,92	Геодезический метод	0.5	-
11	438983,80	2256940,35	Геодезический метод	0.5	-
10	438969,33	2256946,71	Геодезический метод	0.5	-
9	438969,35	2256946,68	Геодезический метод	0.5	-
8	438967,82	2256946,20	Геодезический метод	0.5	-
7	438965,76	2256945,65	Геодезический метод	0.5	-
6	438963,39	2256945,18	Геодезический метод	0.5	-
5	438961,78	2256945,43	Геодезический метод	0.5	-
4	438961,82	2256950,00	Геодезический метод	0.5	-
3	438955,95	2256952,57	Геодезический метод	0.5	-
2	438946,33	2256921,76	Геодезический метод	0.5	-
1	438975,24	2256909,14	Геодезический метод	0.5	-
(2)					
13	438957,25	2256896,56	Геодезический метод	0.5	-
16	438957,20	2256897,55	Геодезический метод	0.5	-
15	438956,21	2256897,51	Геодезический метод	0.5	-
14	438956,25	2256896,52	Геодезический метод	0.5	-
13	438957,25	2256896,56	Геодезический метод	0.5	-
(3)					
17	438990,38	2256961,63	Геодезический метод	0.5	-
20	438990,34	2256962,63	Геодезический метод	0.5	-
19	438989,35	2256962,58	Геодезический метод	0.5	-
18	438989,38	2256961,58	Геодезический метод	0.5	-
17	438990,38	2256961,63	Геодезический метод	0.5	-

ГРАФИЧЕСКОЕ ОПИСАНИЕ

местоположения границ ¹ населенных пунктов, территориальных зон,
особо охраняемых природных территорий,
зон с особыми условиями использования территорий

Публичный сервитут в отношении земельных участков в целях прокладки,
переустройства, переноса инженерных коммуникаций, их эксплуатации в границах
полос отвода автомобильных дорог (п. 4.1 ст. 39.37 ЗК РФ) для объекта:
9996П Реконструкция газопровода КС Козловская - вр. КС Козловская (ПК5+00-ПК97+00)
(наименование объекта местоположение границ, которого описано (далее - объект)

Раздел 1

Сведения об объекте		
№ п/п	Характеристики объекта	Описание характеристик
1	2	3
1	Местоположение объекта ²	Самарская область, Кинель-Черкасский район
2	Площадь объекта +/- величина погрешности определения площади (Р +/- Дельта Р) ³	975 ± 54,64 м ²
3	Иные характеристики объекта ⁴	Публичный сервитут в отношении земельных участков в целях прокладки, переустройства, переноса инженерных коммуникаций, их эксплуатации в границах полос отвода автомобильных дорог (п. 4.1 ст. 39.37 ЗК РФ) для объекта: 9996П Реконструкция газопровода КС Козловская - вр. КС Козловская (ПК5+00-ПК97+00)

Раздел 2

Сведения о местоположении границ объекта ⁵					
1. Система координат _____ 63.2					
2. Сведения о характерных точках границ объекта					
Обозначение характерных точек границ	Координаты, м		Метод определения координат характерной точки ⁶	Средняя квадратичес- кая погрешность положения характерной точки (Mt), м	Описание обозначения точки на местности (при наличии) ⁷
	X	Y			
1	2	3	4	5	6
Контур 1					
1	438975.24	2256909.14	Геодезический метод	0.5	-
2	438946.33	2256921.76	Геодезический метод	0.5	-
3	438955.95	2256952.57	Геодезический метод	0.5	-
4	438961.82	2256950.00	Геодезический метод	0.5	-

5	438961.78	2256945.43	Геодезический метод	0.5	-
6	438963.39	2256945.18	Геодезический метод	0.5	-
7	438965.76	2256945.65	Геодезический метод	0.5	-
8	438967.82	2256946.20	Геодезический метод	0.5	-
9	438969.35	2256946.68	Геодезический метод	0.5	-
10	438969.33	2256946.71	Геодезический метод	0.5	-
11	438983.8	2256940.35	Геодезический метод	0.5	-
12	438983.65	2256939.92	Геодезический метод	0.5	-
1	438975.24	2256909.14	Геодезический метод	0.5	-
Контур 2					
13	438957.25	2256896.56	Геодезический метод	0.5	-
14	438956.25	2256896.52	Геодезический метод	0.5	-
15	438956.21	2256897.51	Геодезический метод	0.5	-
16	438957.2	2256897.55	Геодезический метод	0.5	-
13	438957.25	2256896.56	Геодезический метод	0.5	-
Контур 3					
17	438989.38	2256961.58	Геодезический метод	0.5	-
18	438989.35	2256962.58	Геодезический метод	0.5	-
19	438990.34	2256962.63	Геодезический метод	0.5	-
20	438990.38	2256961.63	Геодезический метод	0.5	-
17	438989.38	2256961.58	Геодезический метод	0.5	-
3. Сведения о характерных точках части (частей) границы объекта					
Обозначение характерных точек части границы	Координаты, м		Метод определения координат характерной точки	Средняя квадратичес- кая погрешность положения характерной точки (Mt), м	Описание обозначения точки на местности при наличии)
	X	Y			
1	2	3	4		5
Часть № -					
-	-	-	-	-	-


Раздел 3

Сведения о местоположении изменённых (уточнённых) границ объекта ⁸							
1. Система координат -							
2. Сведения о характерных точках границ объекта							
Обозна- чение харак- терных точек границ	Существующие координаты, м		Изменённые (уточнённые) координаты, м		Метод определения координат характерной точки	Средняя квадрати- ческая погреш- ность положе- ния характерной точки (Mt), м	Описание обозначени я точки на местности (при наличии)
	X	Y	X	Y			
1	2	3	4	5	6	7	8
-	-	-	-	-	-	-	-
-	-	-	-	-	-	-	-

3. Сведения о характерных точках части (частей) границы объекта							
Обозначение характерных точек границ	Существующие координаты, м		Изменённые (уточнённые) координаты, м		Метод определения координат характерной точки	Средняя квадрати- ческая погреш- ность положе- ния характерной точки (Mt), м	Описание с обозначени- я точки на местности (при наличии)
	X	Y	X	Y			
1	2	3	4	5	6	7	8
Часть № -							
-	-	-	-	-	-	-	-


Раздел 4

Схема расположения границ публичного сервитута

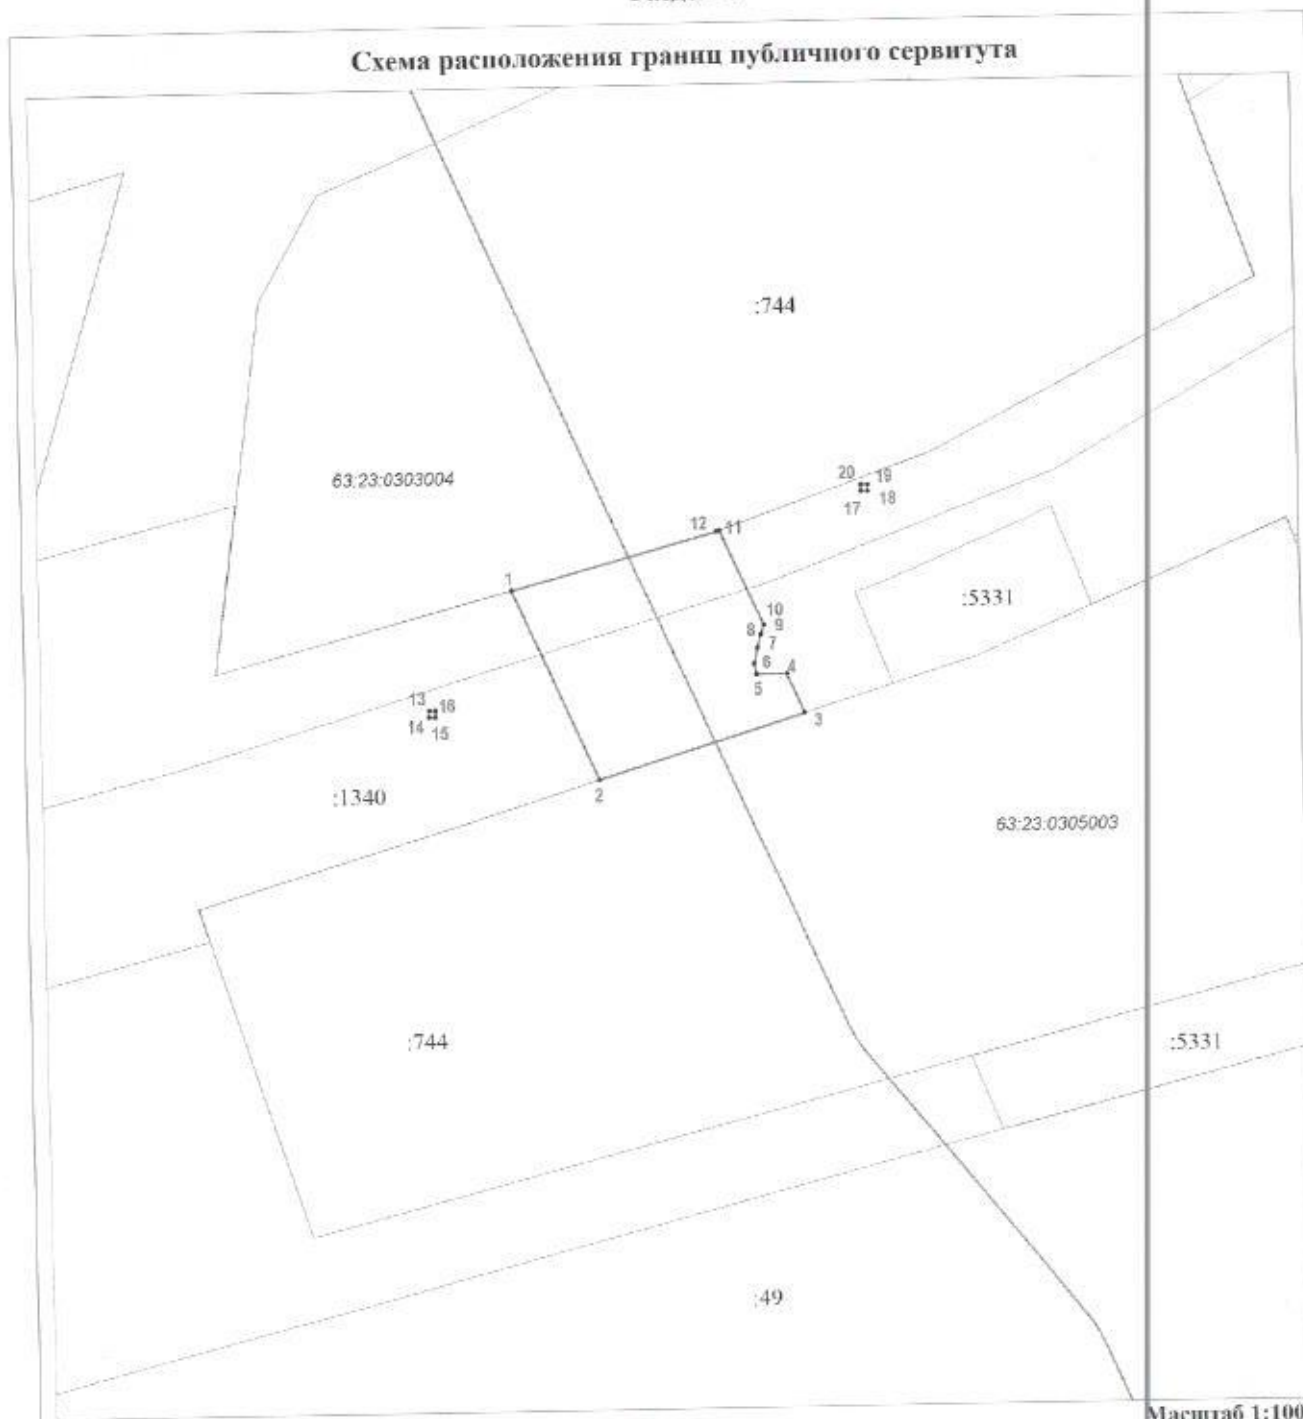

Масштаб 1:1000

Условные обозначения

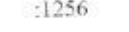-  - граница публичного сервитута
-  1 - обозначение характерной точки границы объекта
-  - границы земельного участка, существующие в ЕГРН
-  :1256 - кадастровый номер земельного участка
-  - граница кадастрового квартала
-  63:23:0305003 - обозначение кадастровых кварталов
-  - проектное местоположение инженерного сооружения