

ГРАФИЧЕСКОЕ ОПИСАНИЕ МЕСТОПОЛОЖЕНИЯ ГРАНИЦ ПУБЛИЧНОГО СЕРВИТУТА


1. Местоположения границ публичного сервитута		Самарская область, Кинель-Черкасский район, с. Сарбай	
2. Система координат		МСК-63	
3. Метод определения координат		метод спутниковых геодезических измерений	
4. Площадь публичного сервитута		5463 кв.м.	
Обозначение характерных точек границы	Координаты, м		Средняя квадратическая погрешность положения характерной точки (M_t), м
	X	Y	
1	2	3	4
1	435582,32	2265470,37	0.1
2	435580,35	2265471,93	0.1
3	435580,13	2265471,63	0.1
4	435578,93	2265472,54	0.1
5	435575,43	2265468,16	0.1
6	435565,93	2265475,11	0.1
7	435560,32	2265479,58	0.1
8	435554,79	2265484,88	0.1
9	435548,74	2265492,04	0.1
10	435541,74	2265500,98	0.1
11	435483,58	2265570,17	0.1
12	435464,32	2265592,69	0.1
13	435447,70	2265612,50	0.1
14	435438,43	2265624,21	0.1
15	435426,85	2265637,60	0.1
16	435416,13	2265650,44	0.1
17	435422,00	2265655,07	0.1
18	435424,19	2265656,48	0.1
19	435422,03	2265659,84	0.1
20	435419,74	2265658,38	0.1
21	435413,53	2265653,48	0.1
22	435406,66	2265661,49	0.1
23	435395,95	2265674,79	0.1
24	435386,57	2265685,79	0.1
25	435353,17	2265725,77	0.1
26	435352,27	2265727,14	0.1
27	435351,56	2265728,66	0.1
28	435349,85	2265734,89	0.1
29	435347,95	2265743,91	0.1
30	435347,14	2265749,86	0.1
31	435347,24	2265751,44	0.1
32	435347,70	2265752,93	0.1
33	435352,90	2265761,86	0.1
34	435360,07	2265757,93	0.1

35	435368,92	2265773,86	0.1
36	435371,22	2265772,72	0.1
37	435384,78	2265796,31	0.1
38	435389,04	2265804,17	0.1
39	435398,16	2265819,92	0.1
40	435401,73	2265826,85	0.1
41	435402,87	2265829,59	0.1
42	435403,57	2265832,55	0.1
43	435407,03	2265862,06	0.1
44	435408,01	2265874,43	0.1
45	435408,06	2265882,52	0.1
46	435408,90	2265888,57	0.1
47	435411,27	2265915,29	0.1
48	435413,02	2265929,00	0.1
49	435414,34	2265941,44	0.1
50	435414,64	2265943,34	0.1
51	435416,41	2265961,66	0.1
52	435420,32	2265997,84	0.1
53	435421,95	2266009,59	0.1
54	435424,65	2266032,01	0.1
55	435425,50	2266036,34	0.1
56	435427,19	2266041,47	0.1
57	435432,53	2266054,79	0.1
58	435442,29	2266077,79	0.1
59	435454,65	2266108,14	0.1
60	435468,73	2266144,28	0.1
61	435469,84	2266147,62	0.1
62	435472,39	2266153,27	0.1
63	435478,54	2266168,90	0.1
64	435487,37	2266189,03	0.1
65	435498,05	2266211,84	0.1
66	435504,92	2266223,26	0.1
67	435507,41	2266226,26	0.1
68	435532,45	2266258,43	0.1
69	435548,83	2266280,01	0.1
70	435551,31	2266282,33	0.1
71	435568,51	2266303,74	0.1
72	435585,72	2266323,02	0.1
73	435601,87	2266341,64	0.1
74	435610,16	2266350,91	0.1
75	435615,82	2266345,63	0.1
76	435629,68	2266362,71	0.1
77	435645,09	2266380,10	0.1
78	435647,11	2266383,42	0.1
79	435648,17	2266386,91	0.1

80	435648,70	2266391,51	0.1
81	435648,55	2266396,59	0.1
82	435641,31	2266430,47	0.1
83	435640,52	2266432,47	0.1
84	435634,59	2266460,51	0.1
85	435630,13	2266479,58	0.1
86	435629,42	2266483,58	0.1
87	435623,67	2266503,36	0.1
88	435619,68	2266515,55	0.1
89	435615,87	2266529,37	0.1
90	435606,78	2266526,24	0.1
91	435608,07	2266522,46	0.1
92	435613,13	2266524,19	0.1
93	435615,86	2266514,37	0.1
94	435619,85	2266502,18	0.1
95	435625,54	2266482,60	0.1
96	435626,21	2266478,78	0.1
97	435630,67	2266459,69	0.1
98	435636,64	2266431,47	0.1
99	435637,53	2266429,15	0.1
100	435644,61	2266395,88	0.1
101	435644,72	2266391,89	0.1
102	435644,36	2266388,22	0.1
103	435643,45	2266385,04	0.1
104	435642,02	2266382,67	0.1
105	435626,62	2266365,27	0.1
106	435615,42	2266351,47	0.1
107	435610,04	2266356,77	0.1
108	435598,91	2266344,33	0.1
109	435582,76	2266325,70	0.1
110	435565,45	2266306,31	0.1
111	435548,29	2266284,97	0.1
112	435545,91	2266282,76	0.1
113	435529,27	2266260,85	0.1
114	435504,27	2266228,74	0.1
115	435501,62	2266225,52	0.1
116	435494,49	2266213,66	0.1
117	435483,73	2266190,67	0.1
118	435474,82	2266170,37	0.1
119	435468,71	2266154,85	0.1
120	435466,10	2266149,04	0.1
121	435464,95	2266145,58	0.1
122	435450,93	2266109,62	0.1
123	435438,61	2266079,35	0.1
124	435428,83	2266056,33	0.1

125	435423,43	2266042,82	0.1
126	435421,57	2266037,12	0.1
127	435420,68	2266032,50	0.1
128	435417,99	2266010,11	0.1
129	435416,36	2265998,36	0.1
130	435412,43	2265962,04	0.1
131	435410,67	2265943,85	0.1
132	435410,37	2265941,97	0.1
133	435409,06	2265929,51	0.1
134	435407,29	2265915,74	0.1
135	435404,92	2265889,02	0.1
136	435404,06	2265882,69	0.1
137	435404,01	2265874,60	0.1
138	435403,05	2265862,47	0.1
139	435399,61	2265833,13	0.1
140	435398,98	2265830,62	0.1
141	435398,06	2265828,43	0.1
142	435394,66	2265821,85	0.1
143	435385,55	2265806,14	0.1
144	435381,31	2265798,29	0.1
145	435369,62	2265777,98	0.1
146	435359,74	2265782,85	0.1
147	435359,65	2265782,67	0.1
148	435352,35	2265786,66	0.1
149	435341,91	2265767,86	0.1
150	435349,39	2265763,77	0.1
151	435343,99	2265754,48	0.1
152	435343,26	2265751,92	0.1
153	435343,14	2265749,56	0.1
154	435344,01	2265743,22	0.1
155	435345,96	2265733,95	0.1
156	435347,74	2265727,48	0.1
157	435348,62	2265725,45	0.1
158	435349,97	2265723,36	0.1
159	435383,53	2265683,19	0.1
160	435392,87	2265672,24	0.1
161	435396,21	2265668,10	0.1
162	435402,00	2265661,19	0.1
163	435401,88	2265661,05	0.1
164	435403,60	2265658,91	0.1
165	435411,76	2265649,43	0.1
166	435423,83	2265634,97	0.1
167	435435,35	2265621,65	0.1
168	435444,60	2265609,97	0.1
169	435461,25	2265590,12	0.1

170	435480,51	2265567,60	0.1
171	435538,70	2265498,38	0.1
172	435545,33	2265489,89	0.1
173	435551,85	2265482,17	0.1
174	435557,73	2265476,53	0.1
175	435563,21	2265472,16	0.1
176	435568,69	2265468,13	0.1
177	435576,17	2265462,72	0.1
1	435582,32	2265470,37	0.1

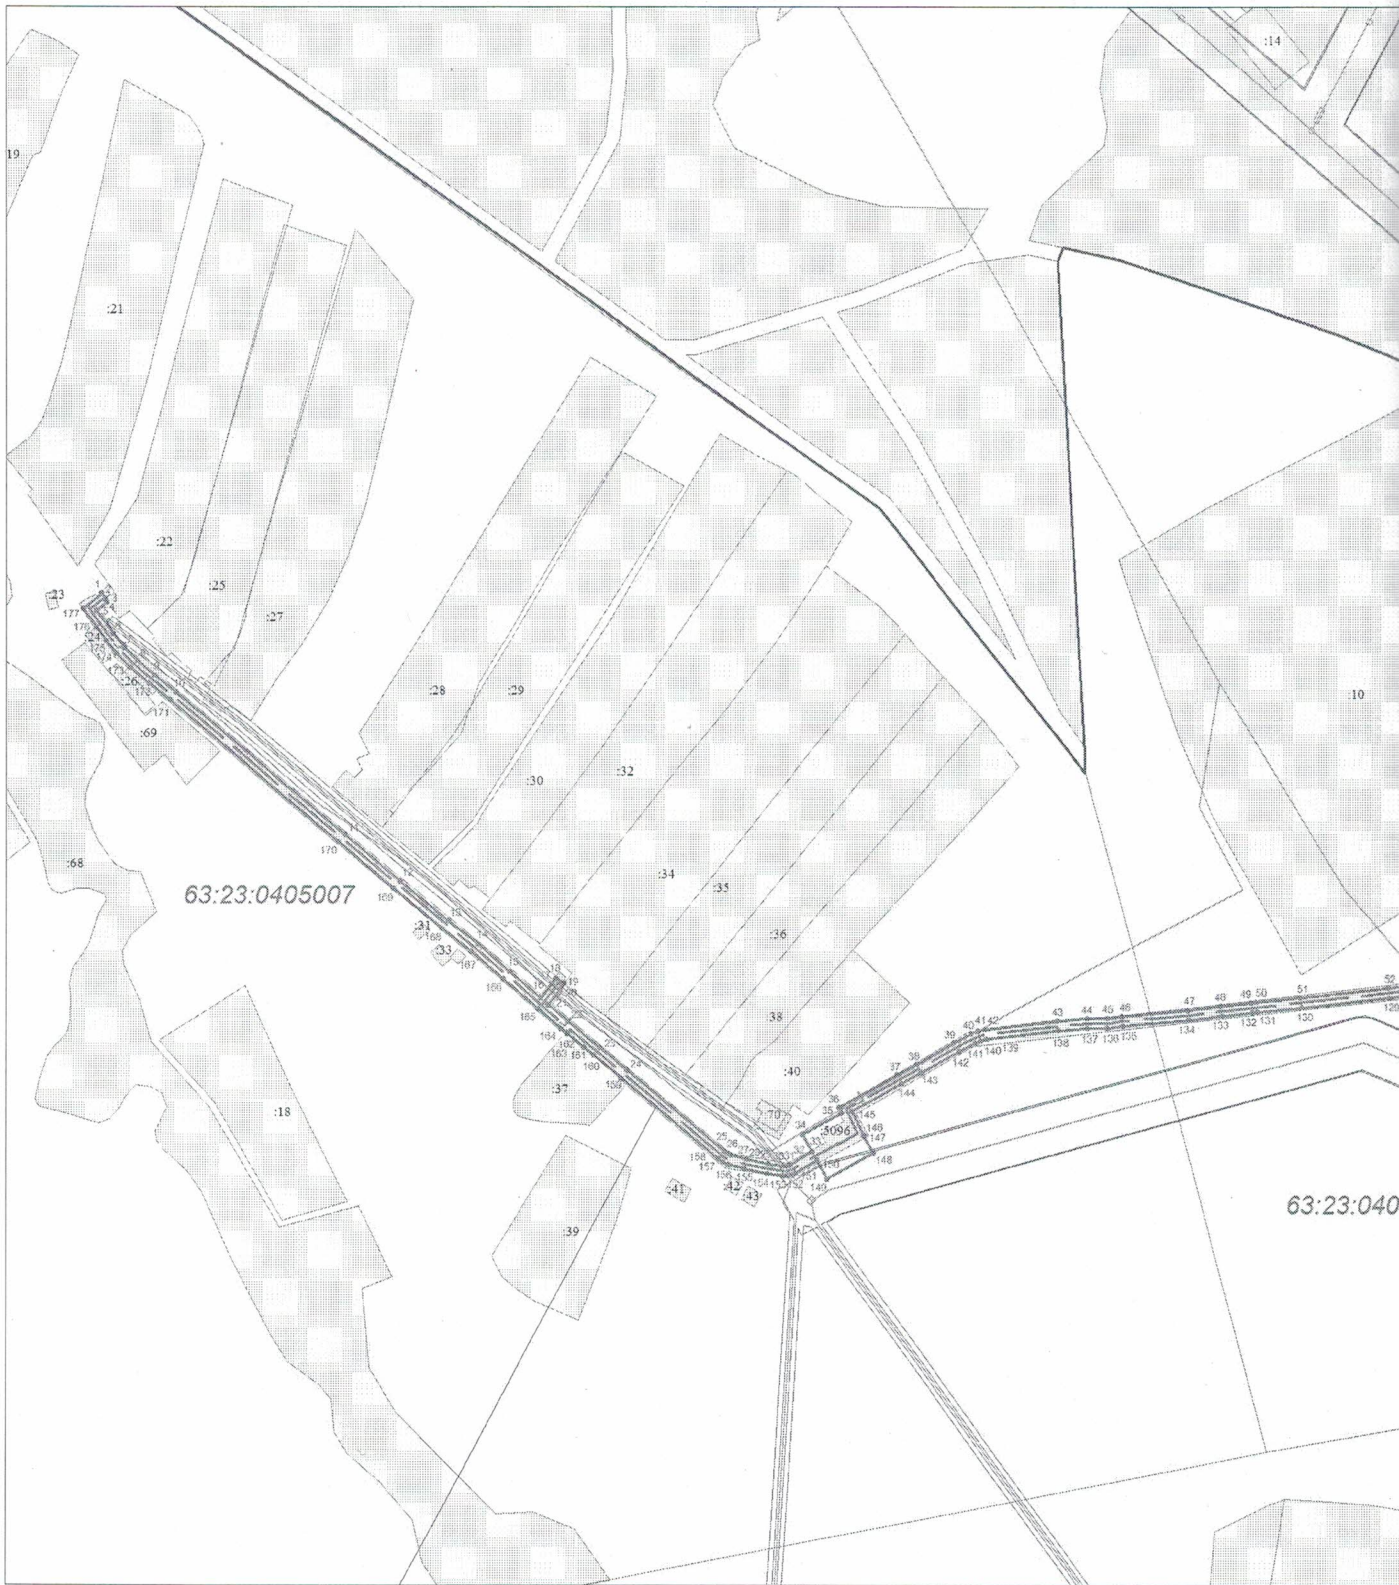


Граница публичного сервитута

Масштаб 1:30

Условные обозначения

- Границы кадастрового квартала
- ▒ Граница земельных участков включенных в ЕГРН
- :7604 Надпись кадастрового номера земельного участка
- :7592 Надпись кадастрового номера ОКС

- 63:23:0405007 Номера кадастрового квартала
- Границы охранных зон
- Граница публичного сервитута
- Г — Граница проектного инженерного сооружения

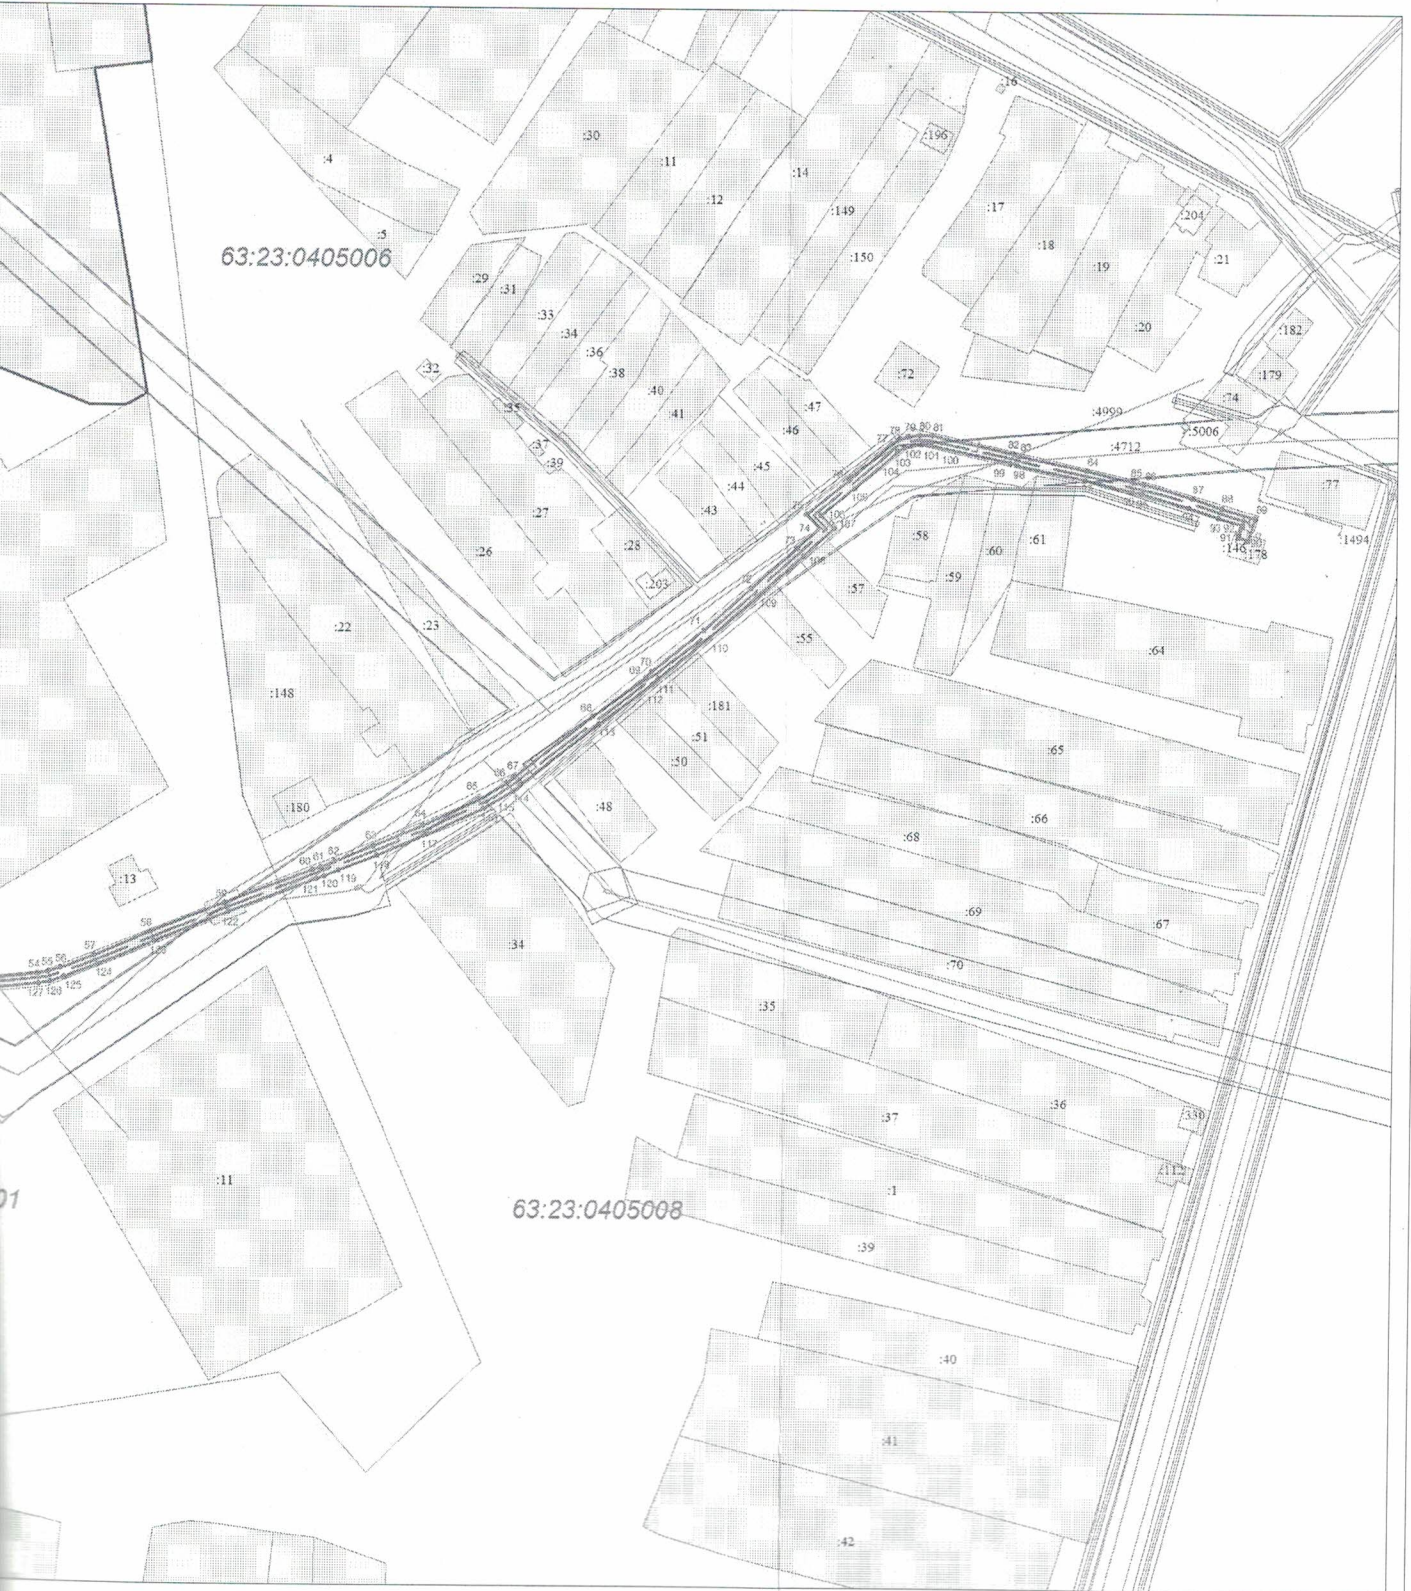

Граница ОКС включенных в ЕГРН
Характерная точка границы
Обозначение новой характерной точки